

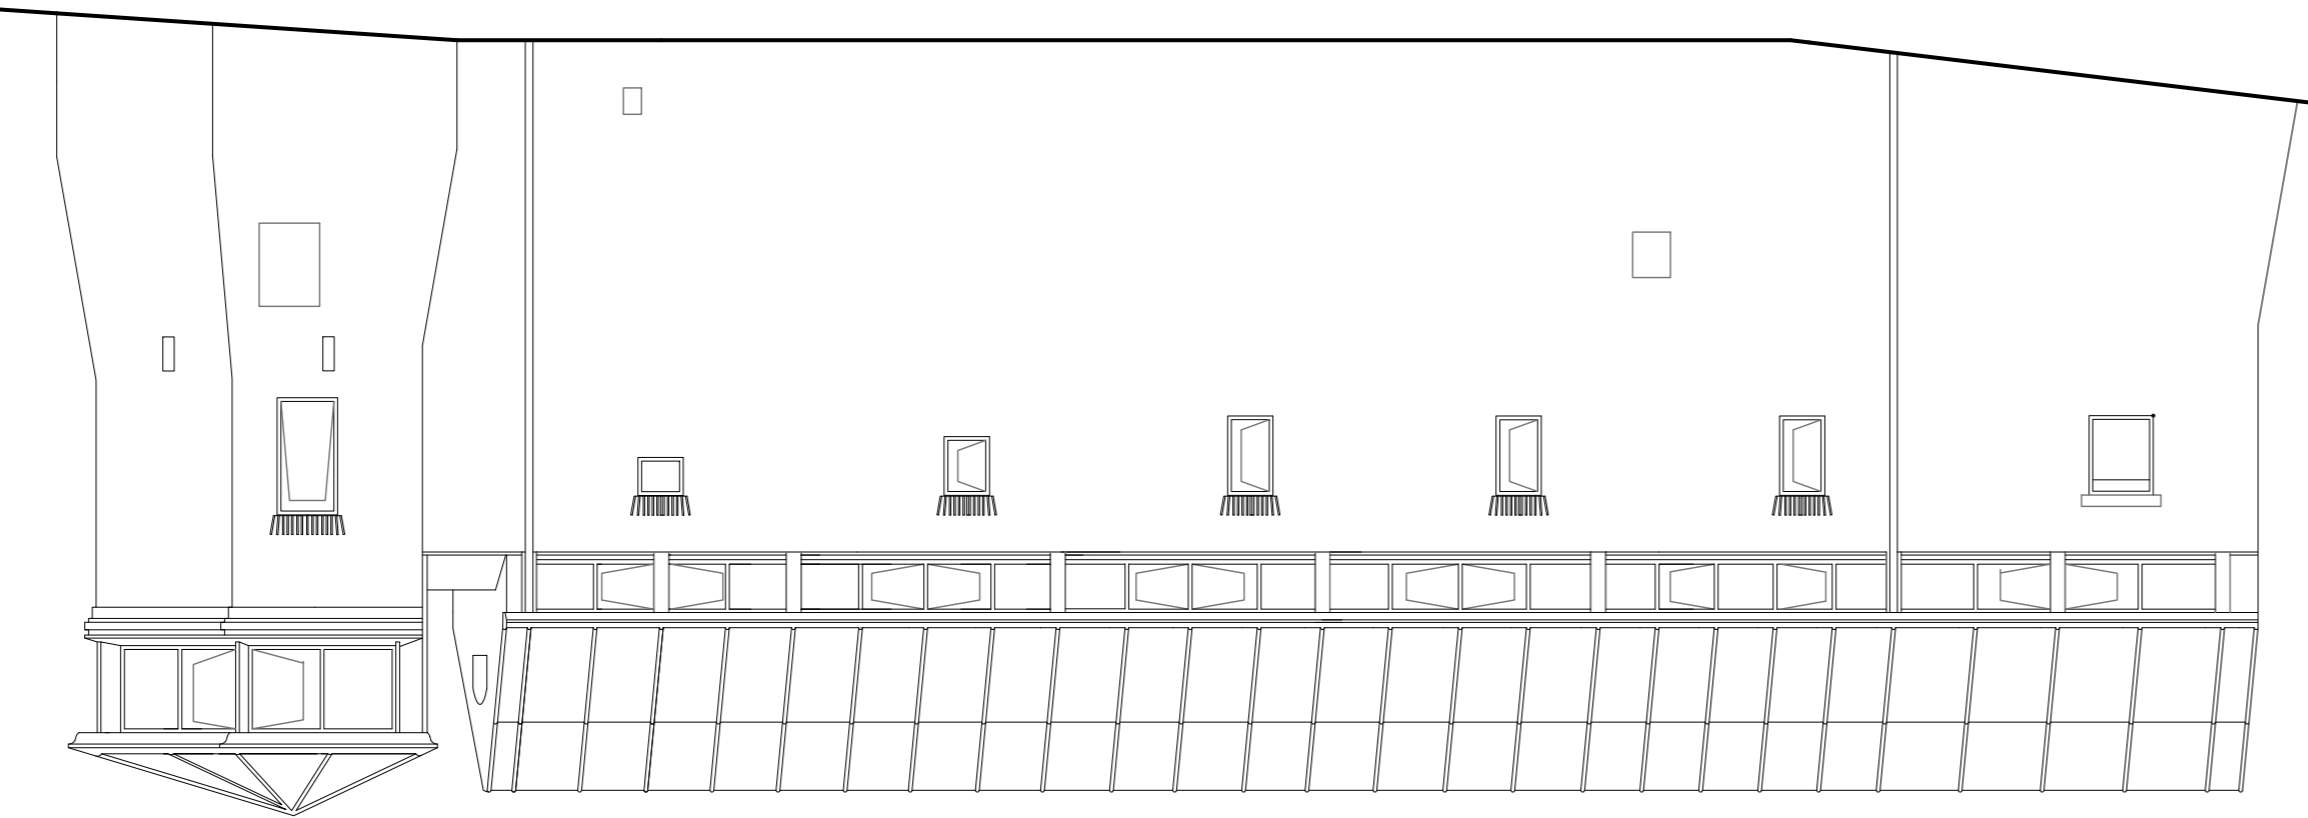


PROSPETTO NORD-EST


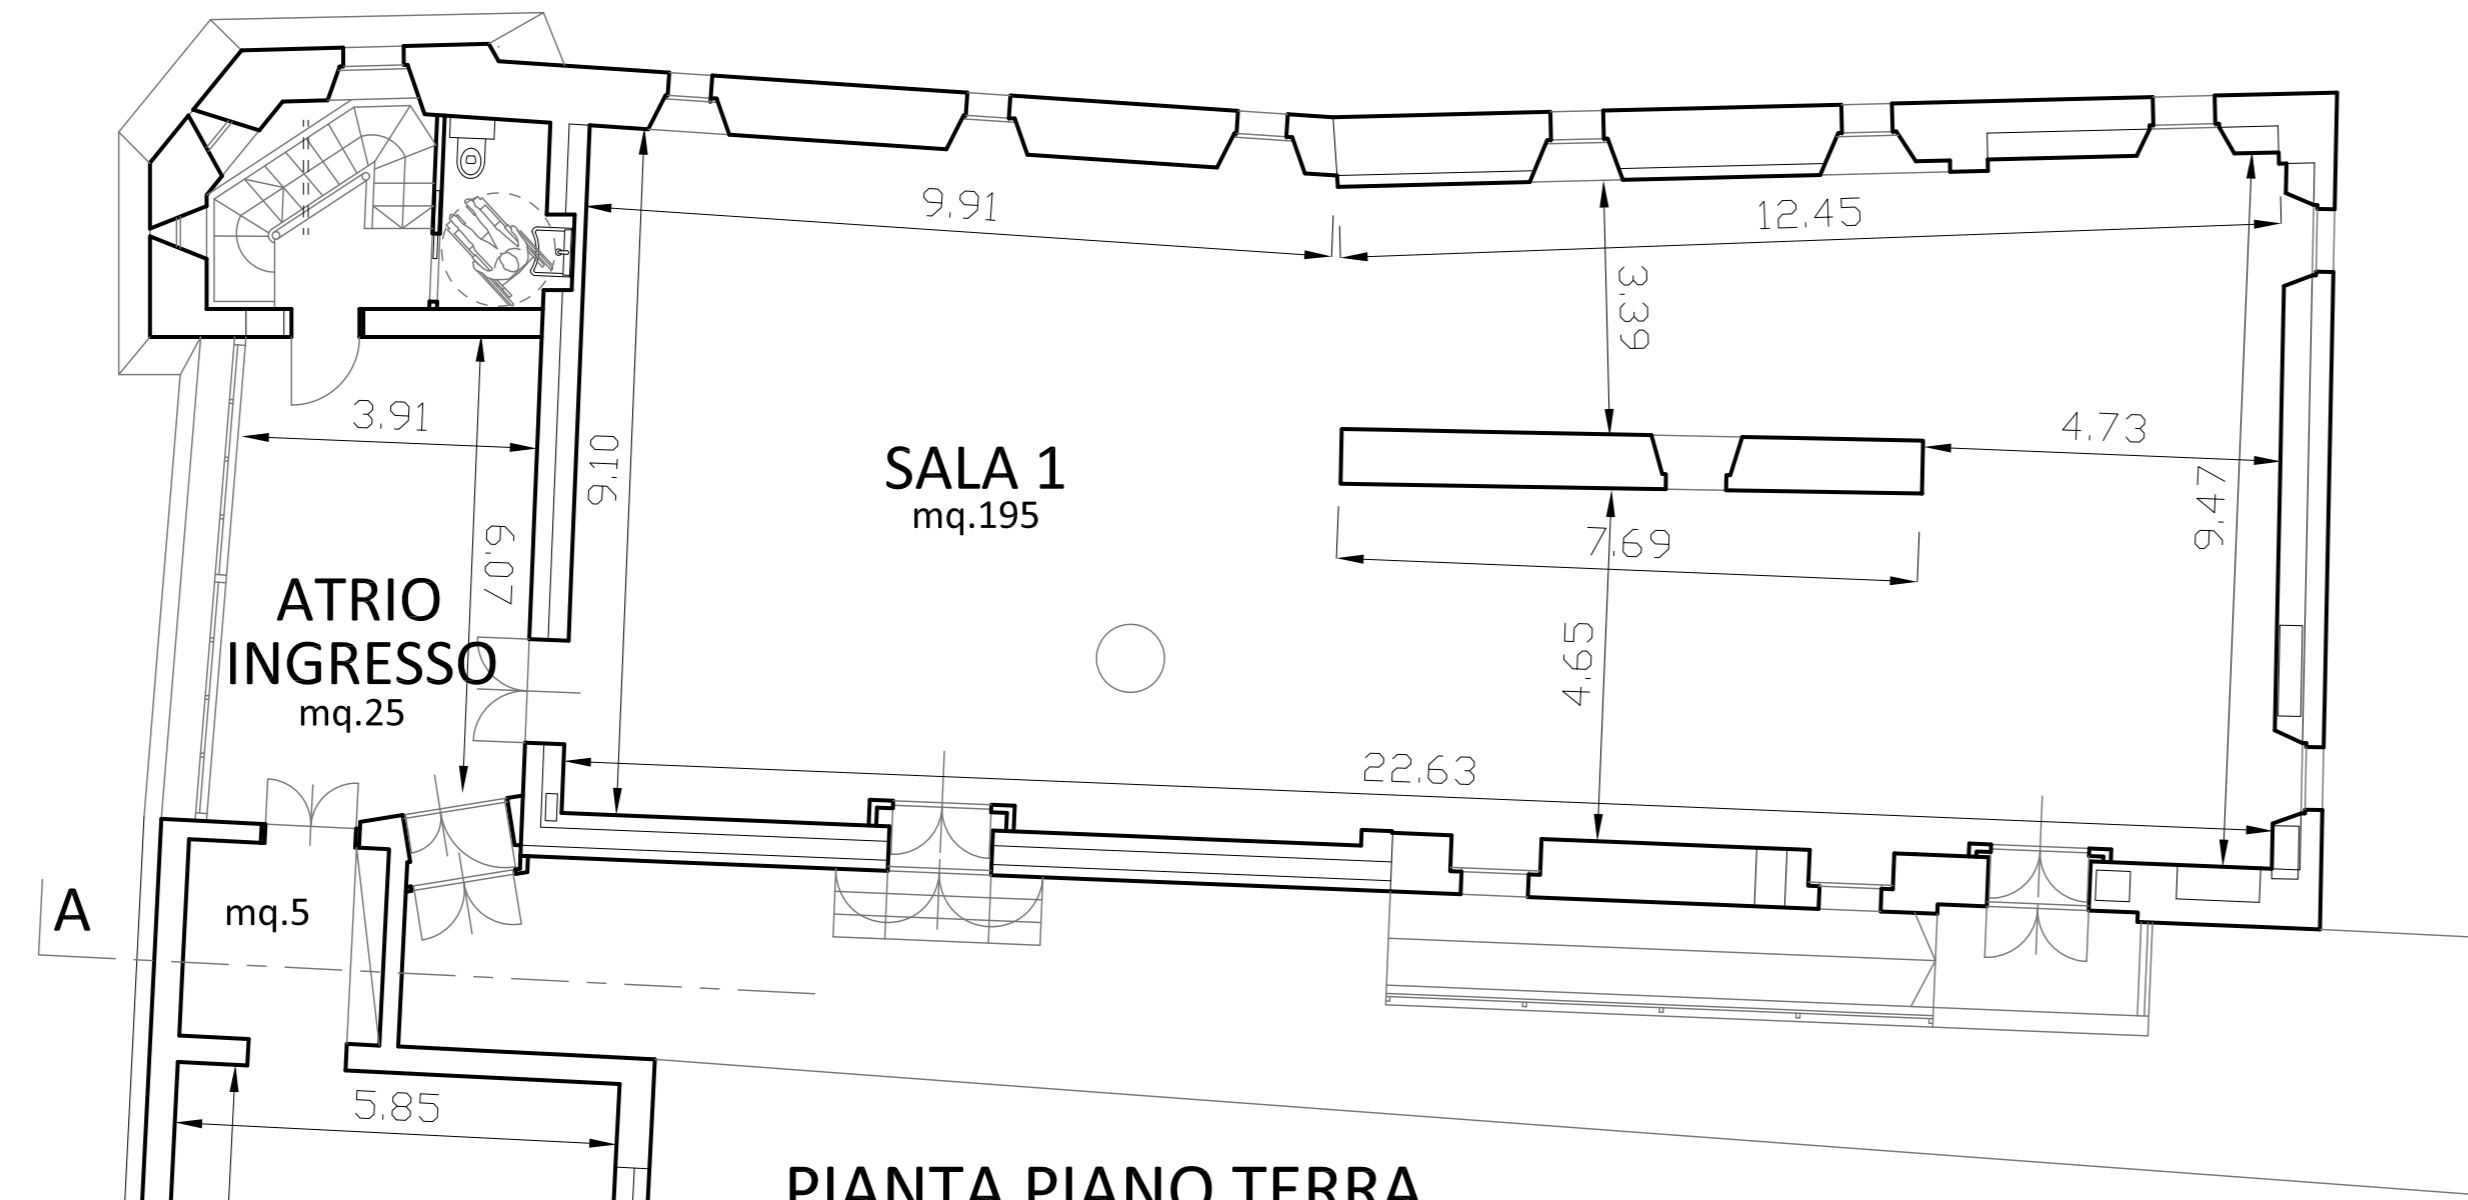


PROSPETTO NORD-OVEST

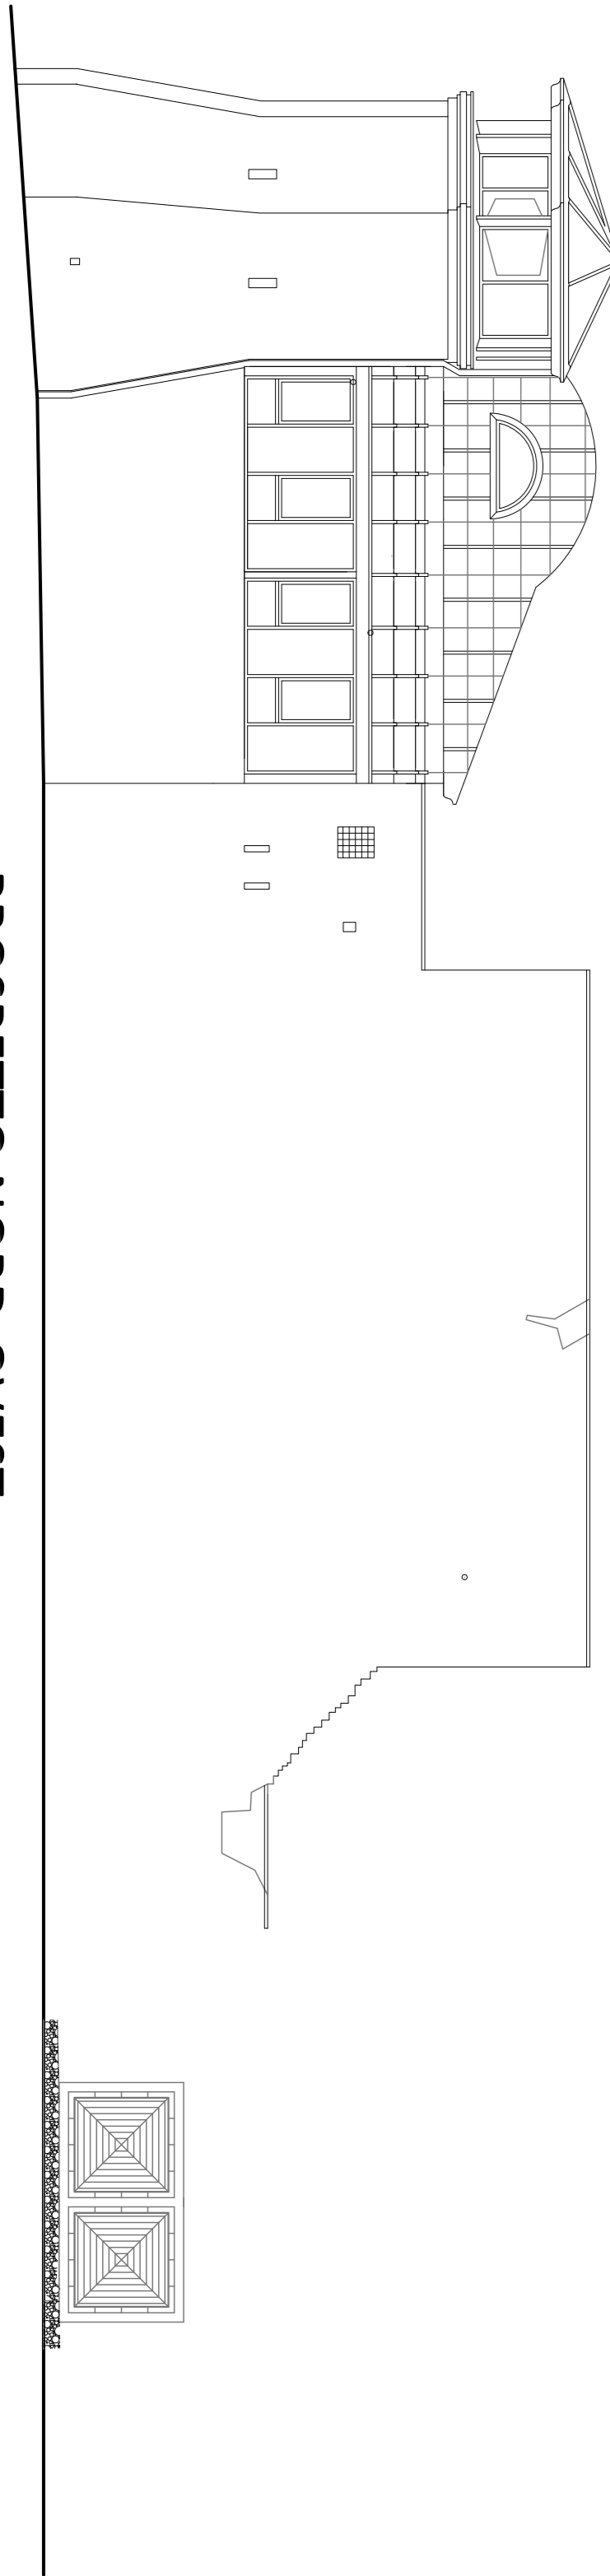


PIANTA PIANO TERRA


PROSPETTO SUD-EST

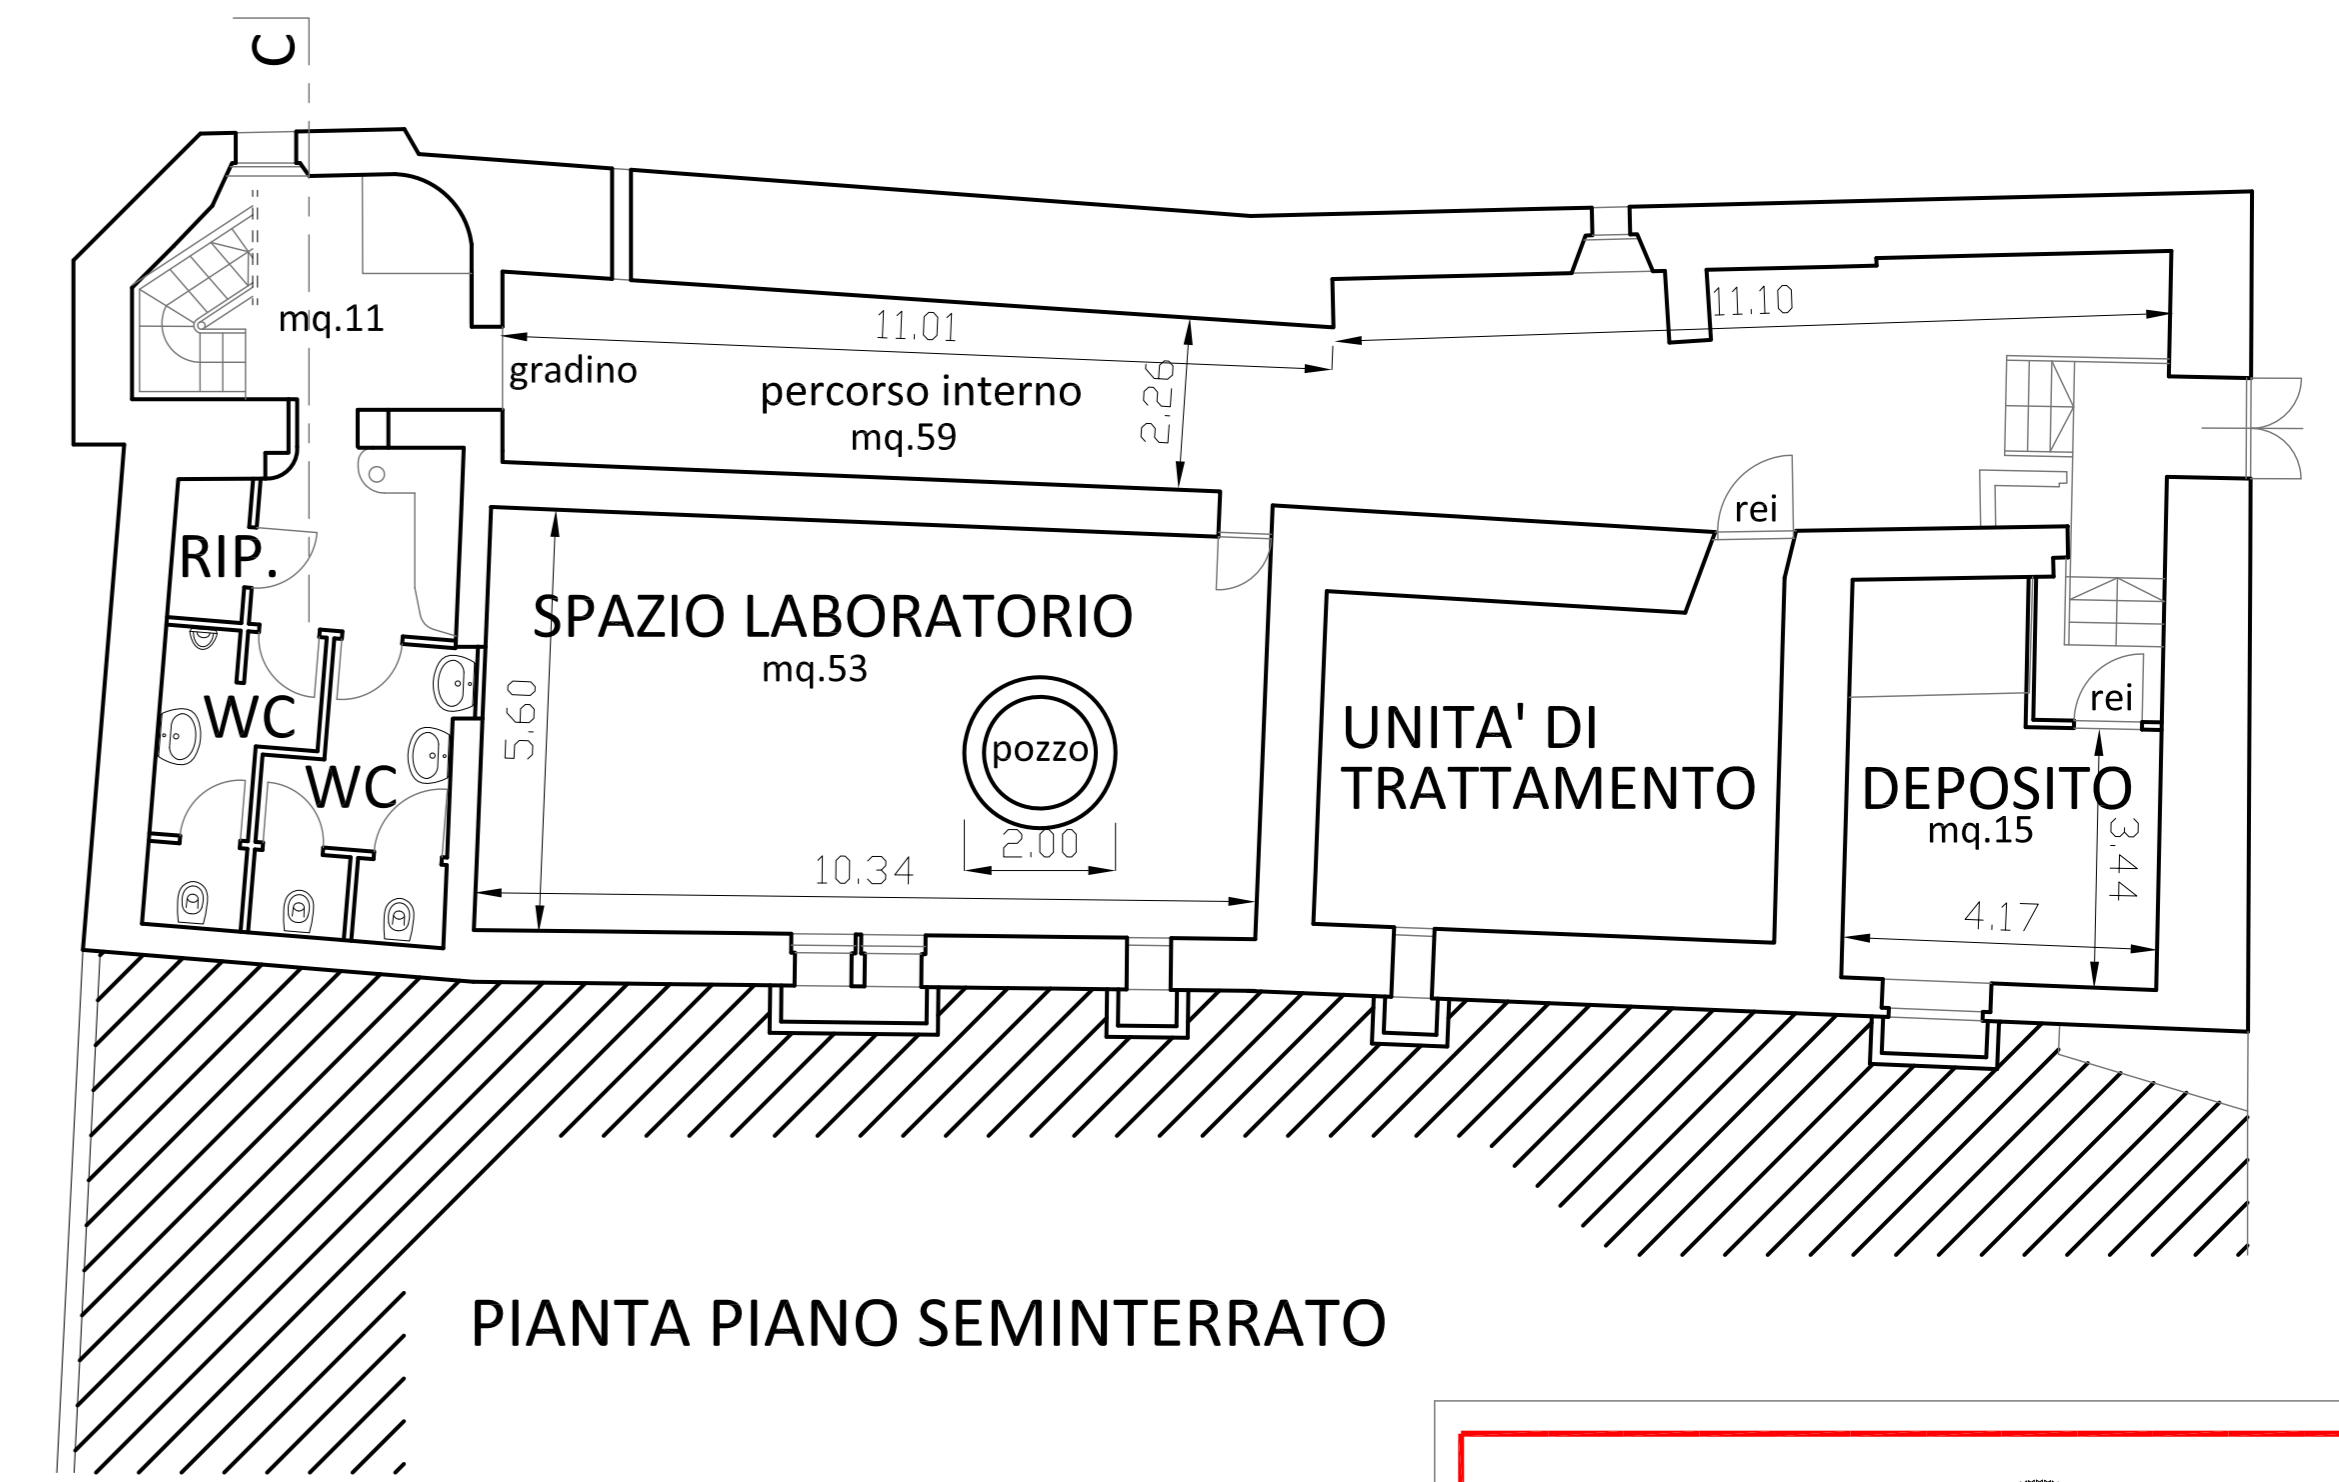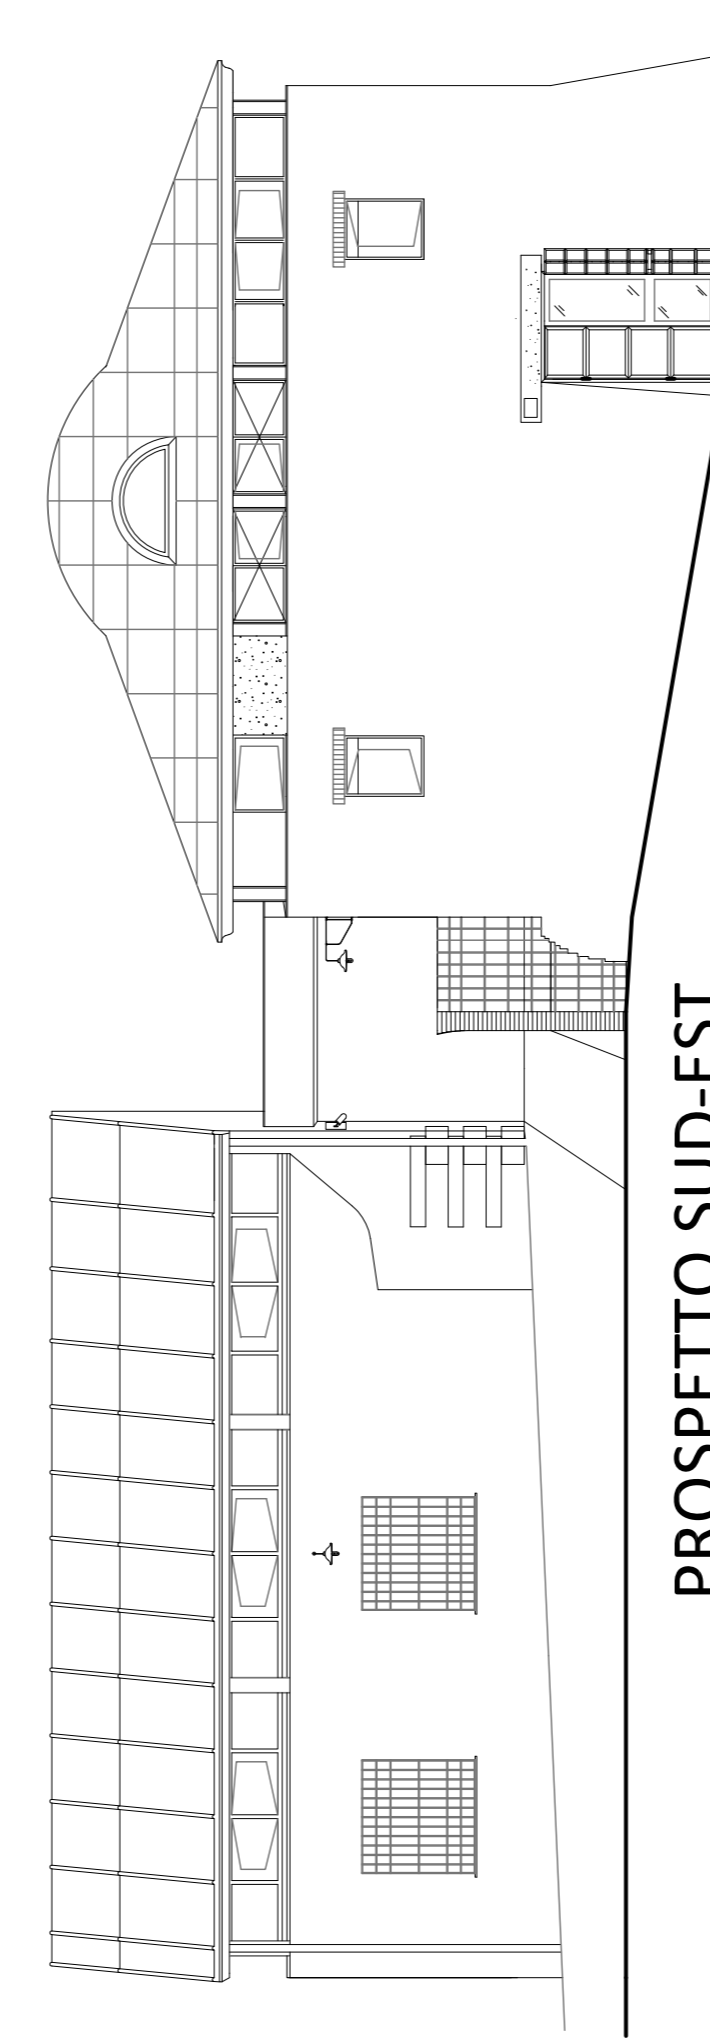


PIANTA PIANO SEMINTERRATO

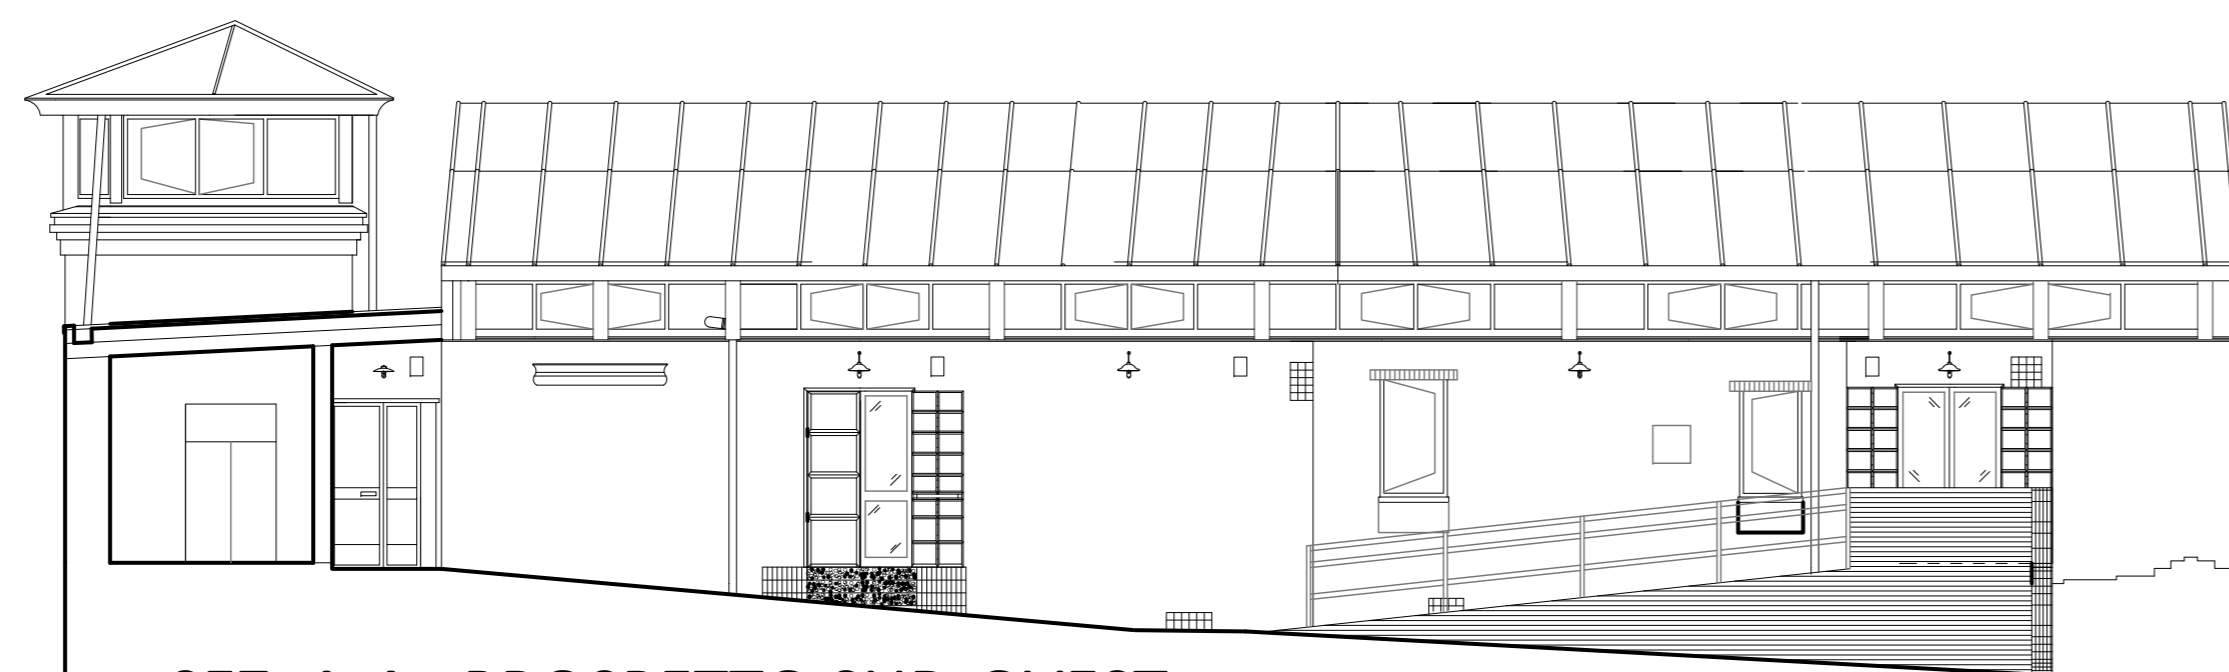

SEZ. A-A PROSPETTO SUD-OVEST

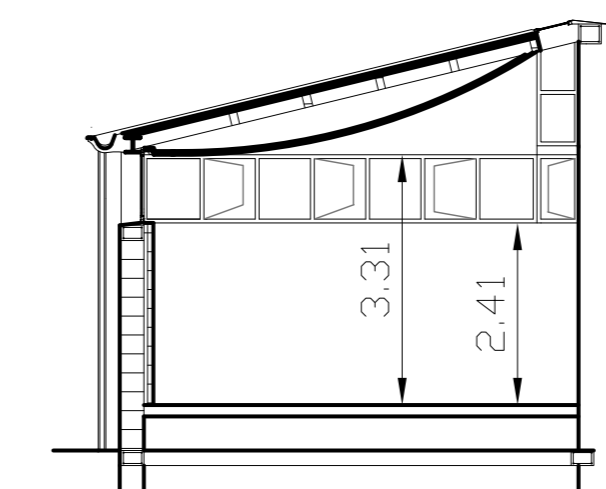

SEZIONE B-B

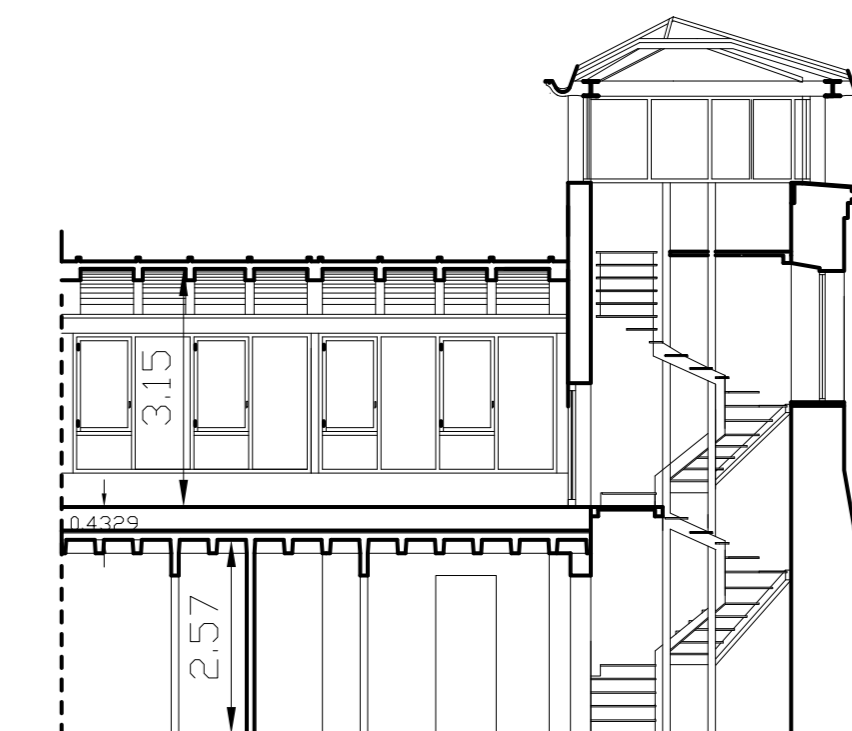

SEZIONE C-C

Documento informatico, firmato digitalmente, prodotto e convalidato su supporto informatico ai sensi dell'art.20 del Codice dell'Amministrazione Digitale (D.Lgs. 7 marzo 2005, n.62 e succive modif.)


Comune di
Riccione
STATO DI FATTO

CASTELLO DEGLI AGOLANTI

Oggetto: Stato di Fatto - Piante, prospetti sezioni

A.2

ELABORATO:
SCALA: 1:100

IL TECNICO
Geom. Stefano RENZI

DATA - MAR 2016 e-mail: srenzi@comune.riccione.rn.it