

COMUNE DI RICCIONE  
 Accordo Operativo "International Riccione Camping Village  
 e Romagna Camping Village"  
 Permesso Di Costruire

RIQUALIFICAZIONE "ROMAGNA CAMPING  
 VILLAGE"

Unità di attuazione num. 1  
 Viale Torino, 56; 47838, Riccione (Rn)

STATO PROGETTO	Elaborato grafico Edificio Reception	ELABORATO
Scalci: 100/10		16

PROPRIETA': ROMAGNA CAMPING DUE SRL Unipersonale


Sede legale: Via Biondini, 27, Forlì (Fc)  
 tel: +39 0543 371100  
 pec: romnagrocampingduesrl@egdmnoli.it

PROGETTISTA: Arch. **Vittoria RONCARATI**  
 via degli ulivi, 39 - 17011 Aibisola Superiore tel: +39 339 3098189  
 e-mail: roncaratvittoria@iberca.it; PEC: vittoria.roncarati@crnhiwdrpcc.it


Inq. **Claudio GRADASSI**  
 Piazzo Italia, 8 - 47014 Meldola tel: +39 0547 490239  
 e-mail: cgradassi@gnoli.com

DATA: Marzo 2021
------------------


PIANTA FONDAZIONI (quota 0.00)

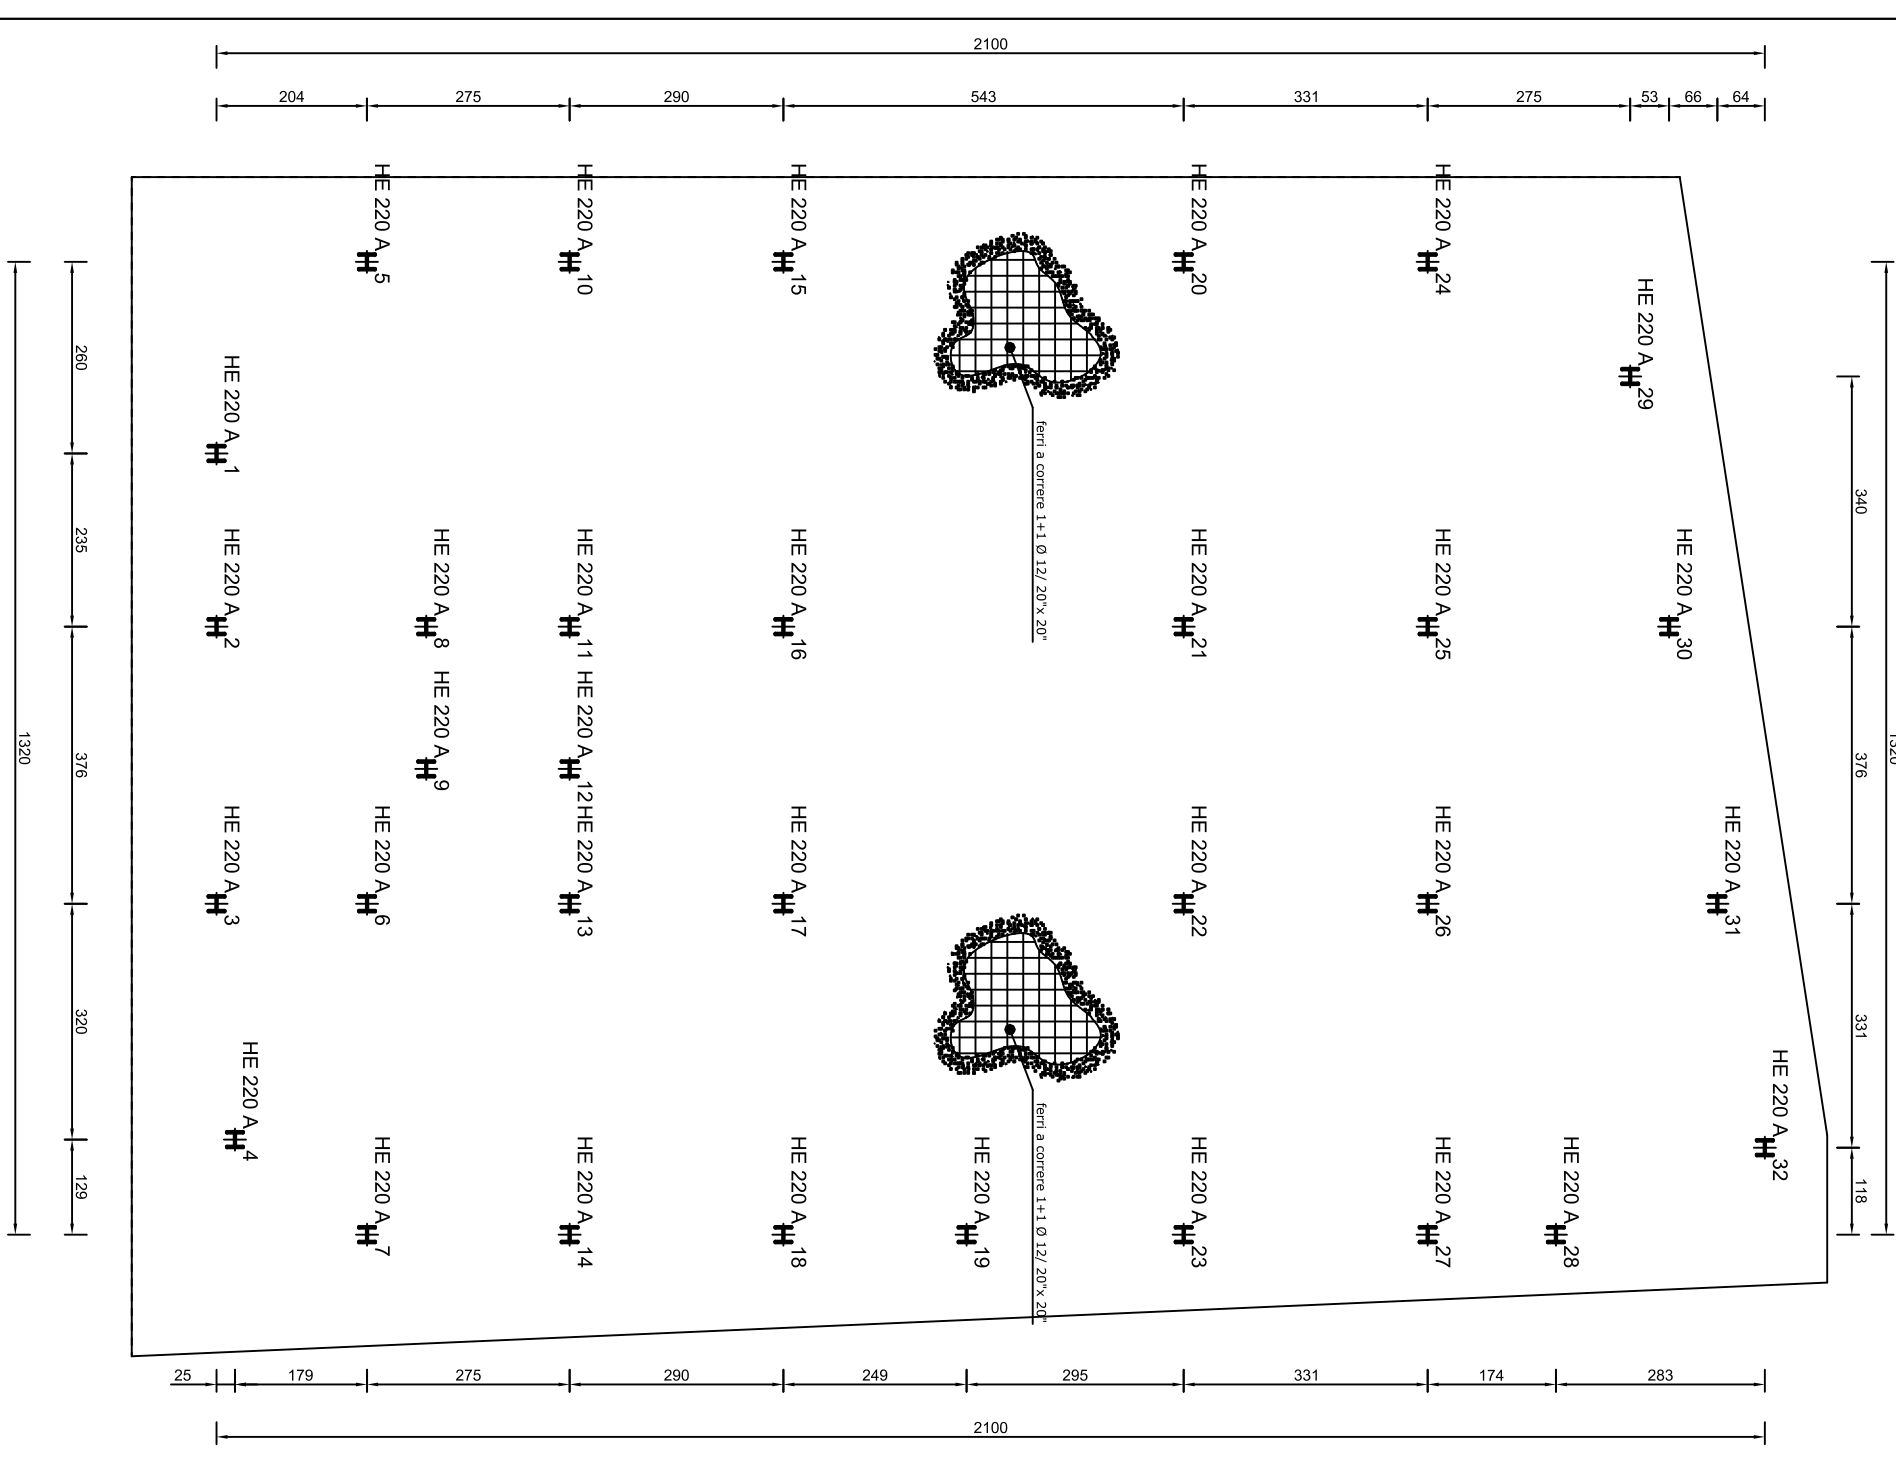


PIANTA PIANO PRIMO

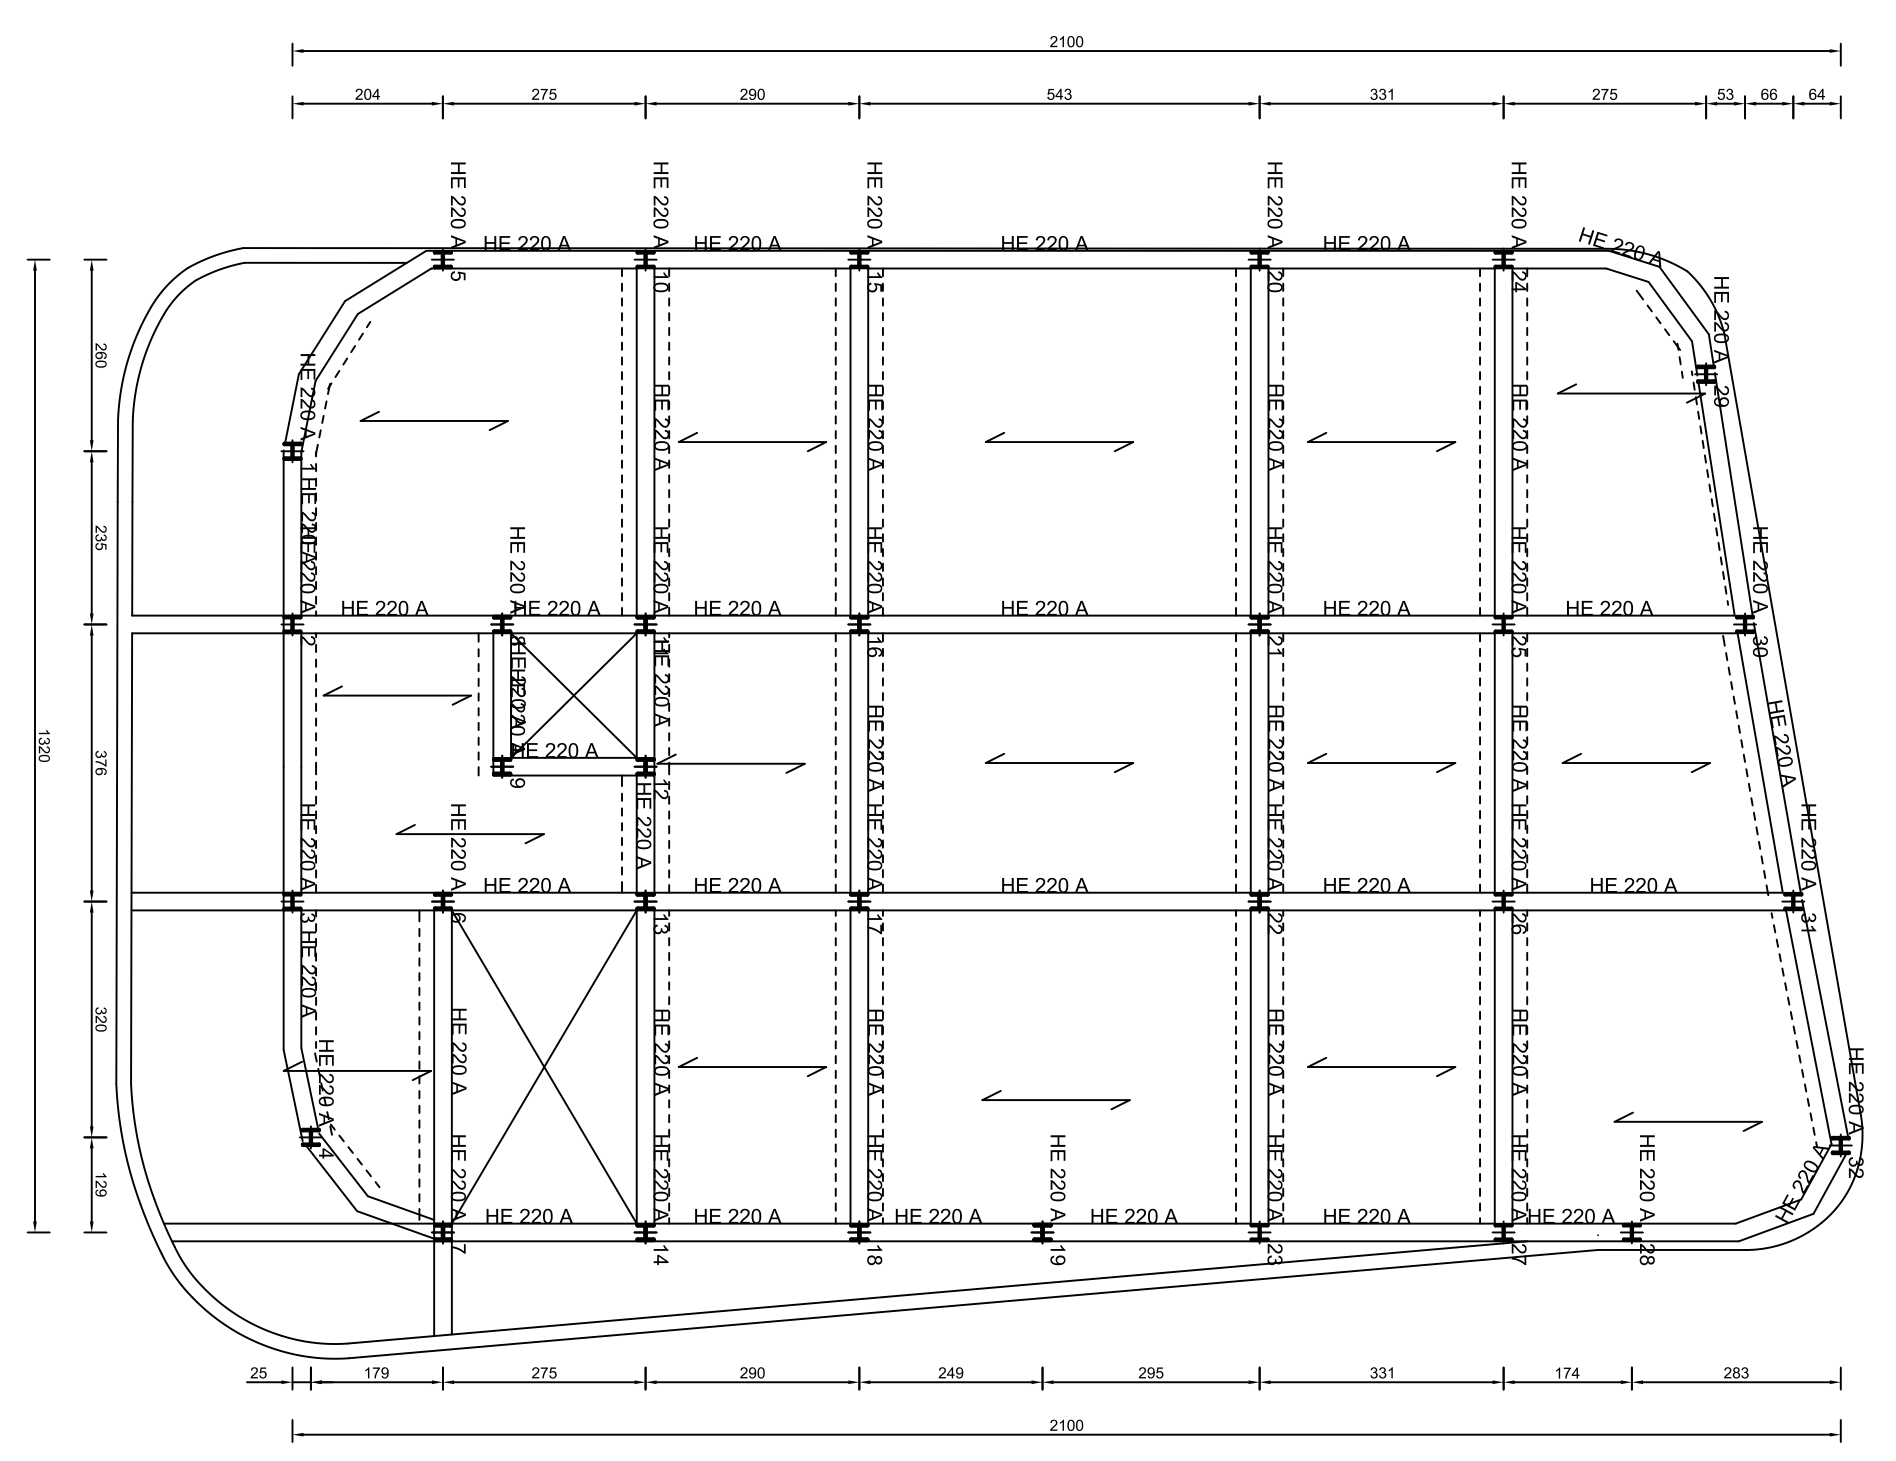

PIANTA COPERTURA

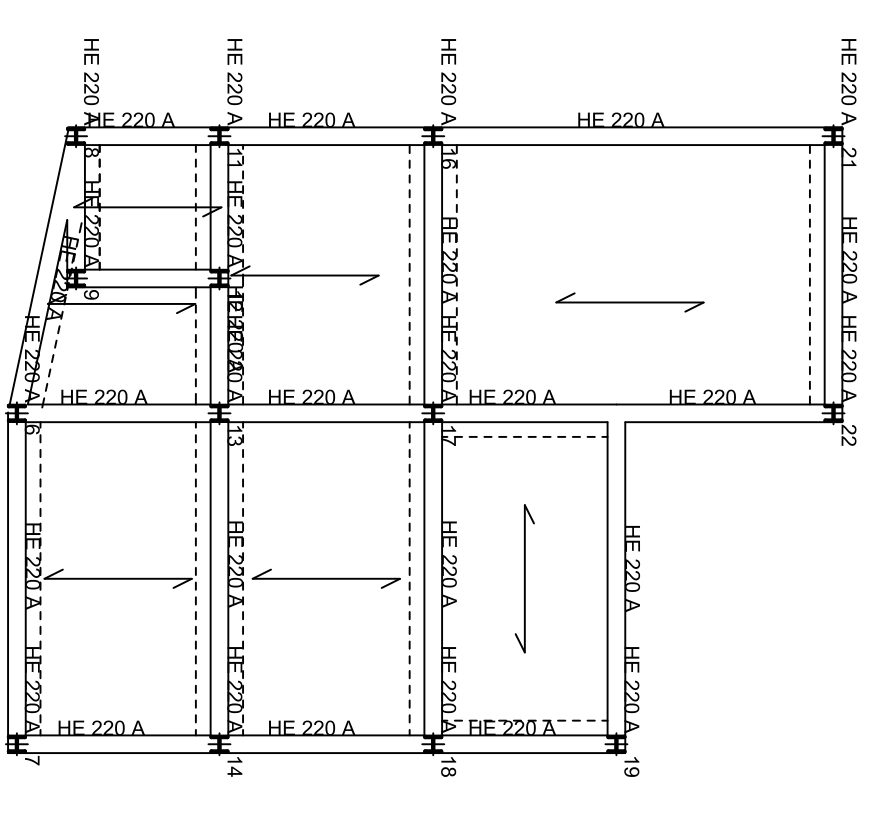

SOLAI DI PIANO ACCIAIO-CEMENTO  
 CON LAMIERA COLLABORANTE  
 SOLETTA SOPRA LAMIERA GRECCATA  
 TRASVERSALE ALLA TRAVE  
 SCALA 1 : 10

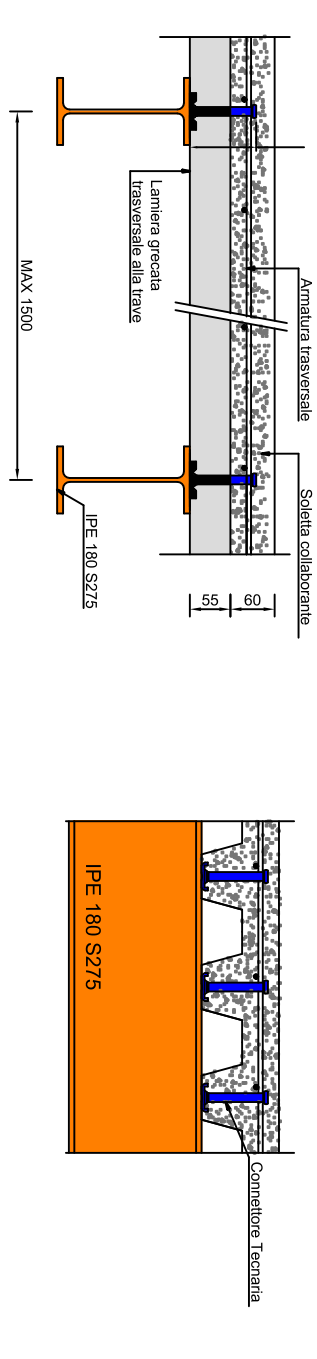

1202/30/91 Tap 1202/PE50200 N.01000  
 Firmatario: DANIELE VALLI Claudio Gradassi  
**STABILIMENTO REGIONALE EMERSONO VIGANO**  
 ITIVA VAL RICCIONE Registrazione  
 E