

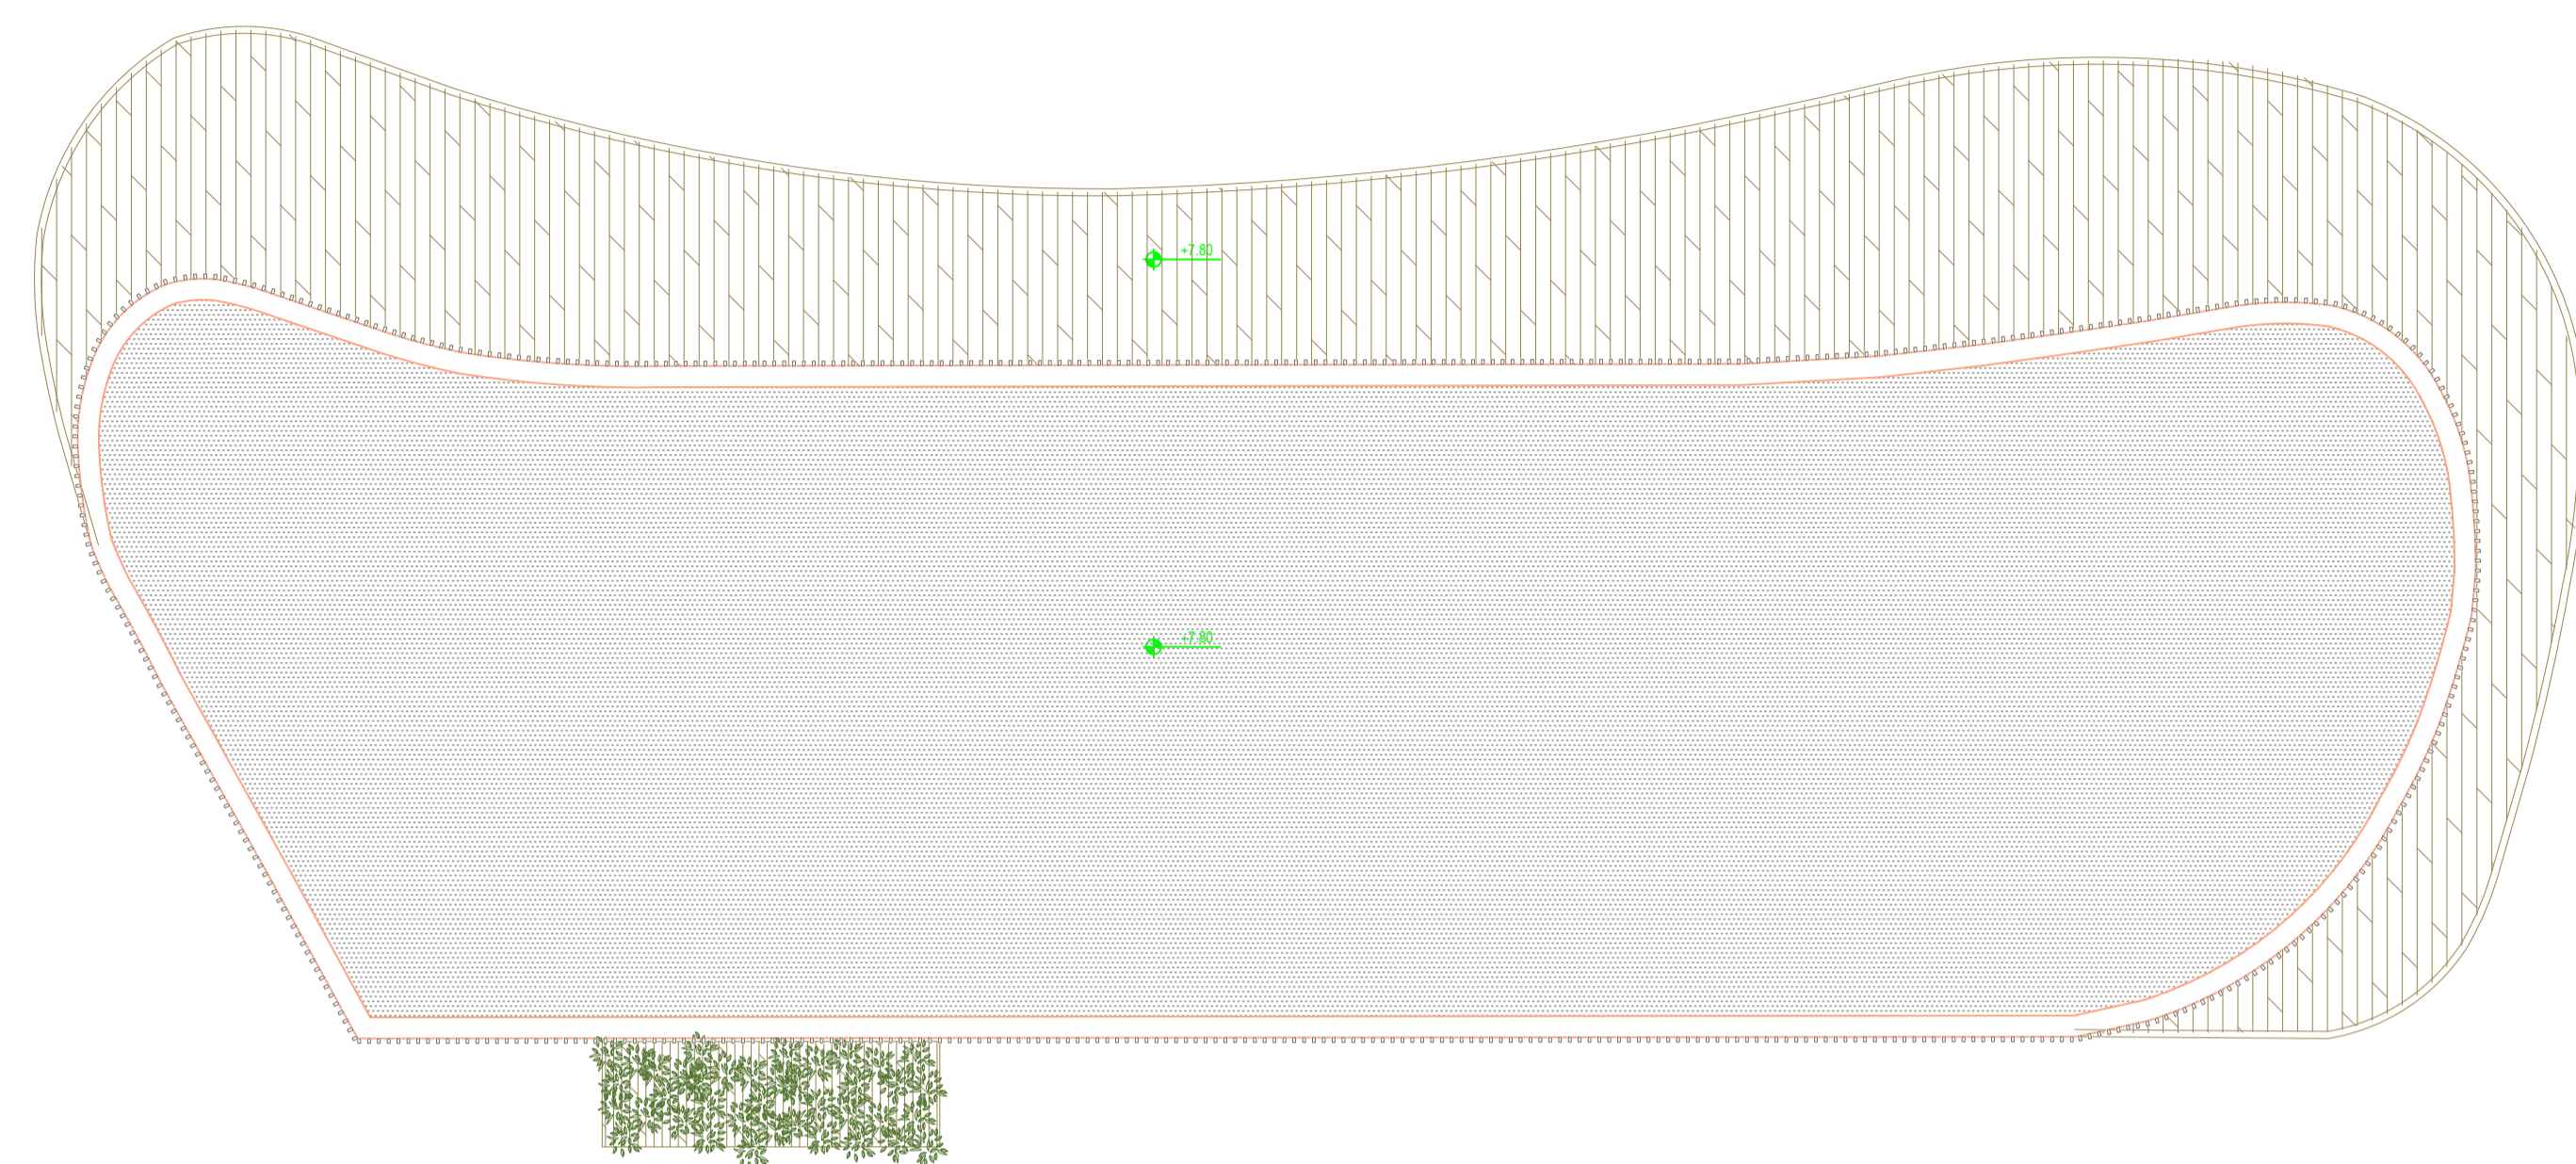


PIANTA PIANO PRIMO
Scala 1: 100
(Residenziale)

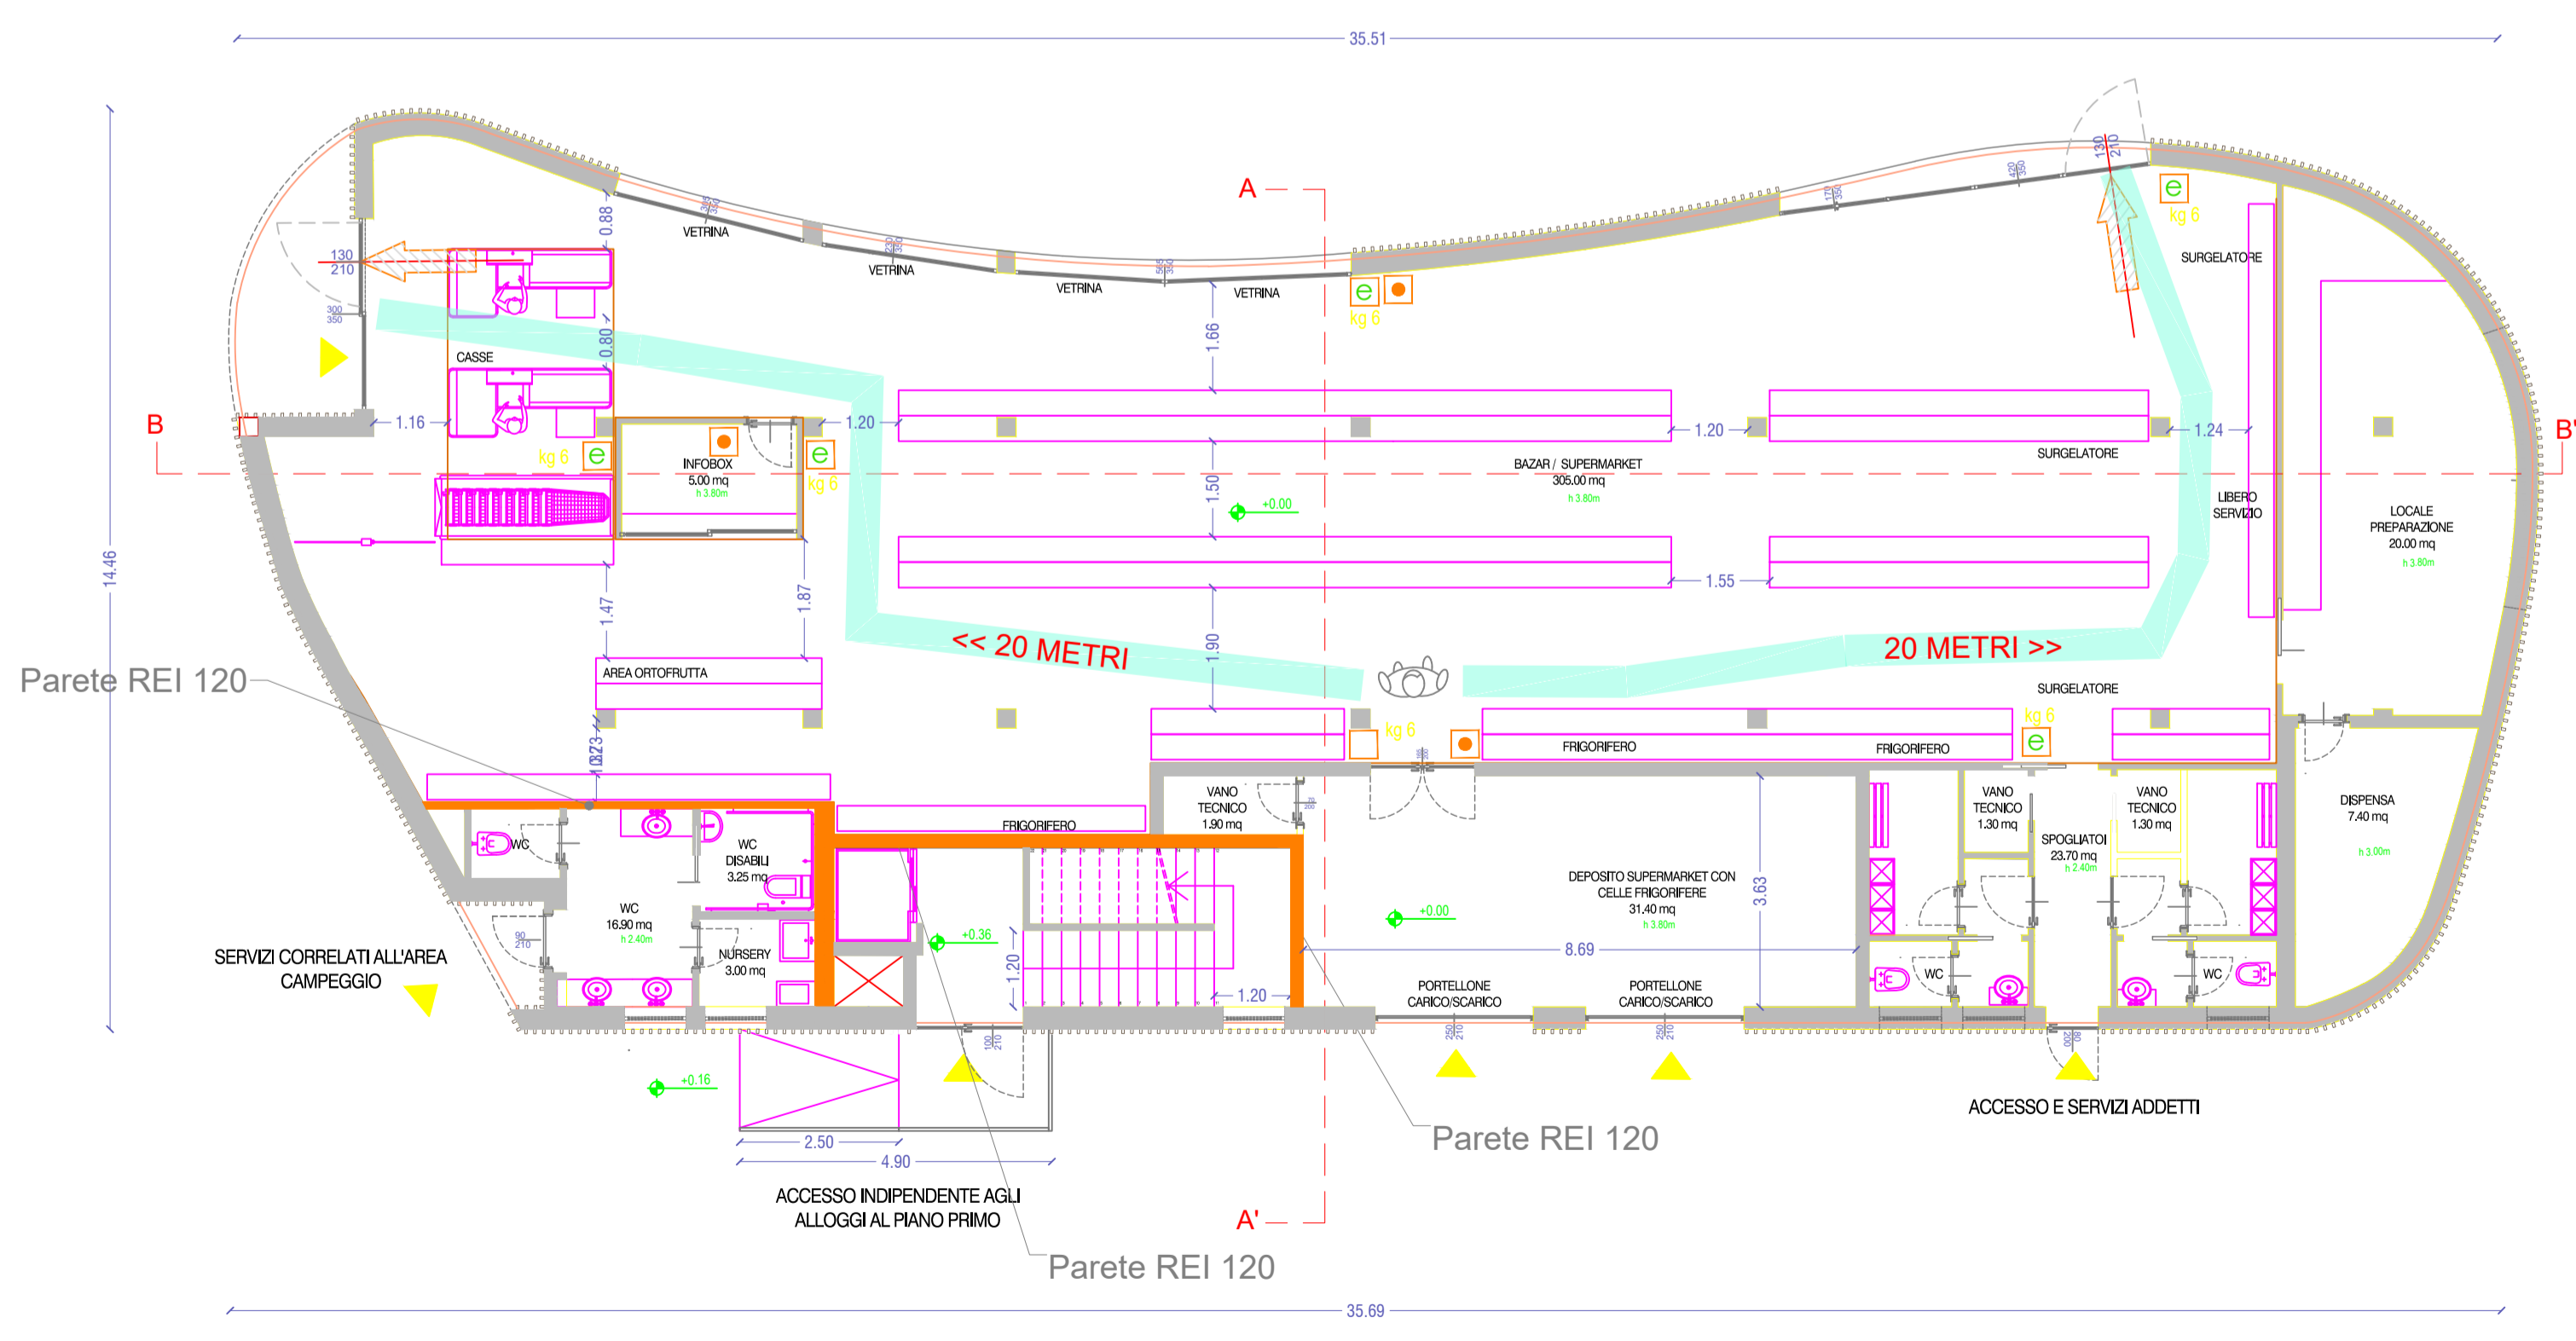

PIANTA COPERTURA
Scala 1: 100

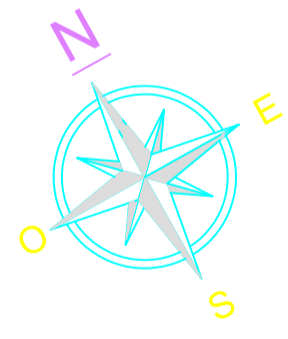

PIANTA PIANO TERRA
Scala 1: 100
(Commerciale)

| | | |
|--|---|---|
| | COMMITENTE: ROMAGNA CAMPING DUE S.r.l. Via Biondini, 27 Forlì (FC) | COMUNE: RICCIONE PROVINCIA: RIMINI |
| | PROGETTO PREVENZIONE INCENDI BAZAR / SUPERMARKET IN AREA CAMPEGGIO PRIVATA IN VIALE TORINO A RICCIONE (RN) | |
| IL TECNICO: PER. IND. GIORGI LORENZO | PROTOCOLLO: SCALA: 1:100 PEGOGNAGA: 10/09/2020 | ALLEGATI: PIANTA PIANO TERRA, PIANTA PIANO PRIMO, PIANTA COPERTURA AGGIORNAMENTI: |
| TAV. 2 | Lo Studio si riserva il diritto esclusivo di riproduzione ed utilizzare il presente elaborato per qualunque scopo a norma della Legge n. 663 del 12/04/1941 | |

COMUNE DI RICCIONE
 C.3974 - 800 Ricezione Registro PG
 COPIA CONFORME ALL'ORIGINALE DIGITALE
 Protocollo N. 0067549/2020 del 02/11/2020
 L'incarico è stato affidato a: GIORGIO LORENZO