

# COMUNE DI RICCIONE

Accordo Operativo "International Riccione Camping Village e Romagna Camping Village"

## RICHIESTA NULLA OSTA AUSL Permesso Di Costruire

### RIQUALIFICAZIONE "ROMAGNA CAMPING VILLAGE"

Unità di attuazione num. 1  
Viale Torino, 56; 47838, Riccione (Rn)

STATO PROGETTO	VERIFICA RAPPORTI AEROILLUMINANTI	ELABORATO
scala 1:200		09

PROPRIETA': ROMAGNA CAMPING DUE SRL Unipersonale

Sede legale\_ Via Biondini 27, Forlì (FC)  
tel: +39 0543 371100  
pec: romagnacampingduesrl@legalmail.it


PROGETTISTA: Prof. Arch. Pietro Basilio Giorgieri

Arch. Francesca Nuti  
via S. Reparata, 42 - 50129 Firenze tel: +39 055 496389  
e-mail: info@giorgieristudio.it

Collaboratori:  
Arch. Arianna Becherucci  
Arch. Martina Calcinaï  
Arch. Marco Magagnini  
Arch. Ana Stojiljkovic




DATA: Settembre 2020

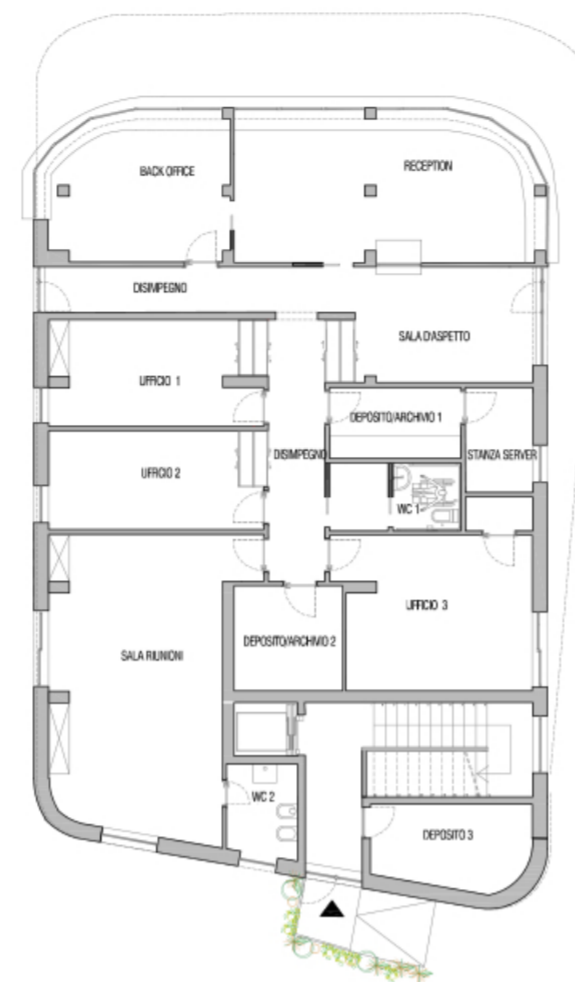

PIANTA PIANO TERRA RECEPTION  
SCALA 1:200



PIANTA PIANO PRIMO RECEPTION  
SCALA 1:200

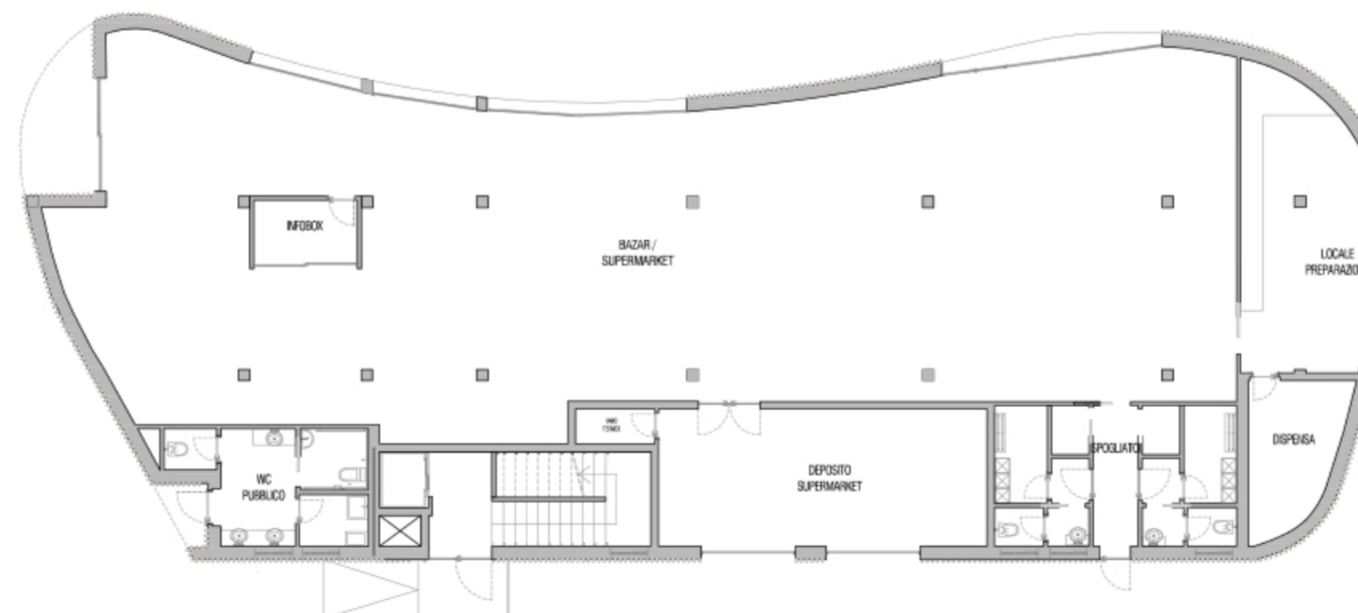

PIANTA PIANO TERRA BAZAR  
SCALA 1:200



PIANTA PIANO PRIMO BAZAR  
SCALA 1:200

RAPPORTI AEROILLUMINANTI										
EDIFICIO RECEPTION										
PIANO	FUNZIONE	SU(mq)	FINESTRE				ILLUMINAZIONE NATURALE		AREAZIONE	
			X(m)	Y(m)	SUP FINESTRATA(mq)	SUP APRIBILE(mq)	SUP.ILLUMINANTE RICHIESTA (mq) 1/8 SU	SUP.ILLUMINANTE DI PROGETTO (mq)	SUP.AREANTE RICHIESTA (mq) 1/8 SU	SUP.AREANTE DI PROGETTO (mq)
T	Back Office	16,9	6,85	2,55	17,47	8,22	2,11	17,47	2,11	8,22
T	Reception	29,1	3,45	2,55	8,80	4,14	3,64	27,92	3,64	13,14
T	Sala d'attesa	15,4	7,5	2,55	19,13	9	1,93	6,76	1,93	2,08
T	Deposito 1	6,5	/	/	/	/	/	ILLUMINAZIONE ARTIFICIALE	/	VENTILAZIONE MECCANIZZATA
T	Stanza server	4,9	1	2,3	3,30	3,30	0,61	3,30	0,61	3,30
T	WC 1	6,1	/	/	/	/	/	ILLUMINAZIONE ARTIFICIALE	/	VENTILAZIONE MECCANIZZATA
T	Ufficio 1	15,5	0,9	2,3	2,07	2,07	1,94	2,07	1,94	2,07
T	Ufficio 2	14,8	1	2,3	2,30	2,30	1,85	2,30	1,85	2,30
T	Ufficio 3	20,5	2,3	2,3	5,29	2,65	2,56	5,29	2,56	2,65
T	Deposito 2	8	/	/	/	/	/	ILLUMINAZIONE ARTIFICIALE	/	VENTILAZIONE MECCANIZZATA
T	Sala Conf.	37,1	2	2,3	4,60	2,30	4,64	8,05	4,64	5,75
T	WC 2	4,5	1	2,3	2,30	2,30	0,56	2,30	0,56	2,30
T	Deposito 3	9	/	/	/	/	/	ILLUMINAZIONE ARTIFICIALE	/	VENTILAZIONE MECCANIZZATA
1	Soggiorno A	21,2	2,9	2,6	7,54	3,12	2,65	7,54	2,65	3,12
1	Camera 1A	11,2	1,3	1,5	1,95	1,95	1,40	1,95	1,40	1,95
1	Camera 2A	12,4	4,2	2,6	10,92	6,24	1,55	10,92	1,55	6,24
1	WC 1A	4,5	/	/	/	/	0,56	ILLUMINAZIONE ARTIFICIALE	0,56	VENTILAZIONE MECCANIZZATA
1	WC 2A	2,3	/	/	/	/	0,29	ILLUMINAZIONE ARTIFICIALE	0,29	VENTILAZIONE MECCANIZZATA
1	Soggiorno B	19,1	4,6	2,6	11,96	8,84	2,39	15,86	2,39	12,74
1	Camera 1B	11,6	1,5	2,6	3,90	3,90	1,45	3,00	1,45	1,50
1	Camera 2B	9,9	1,9	1,5	2,85	1,43	1,24	2,85	1,24	1,43
1	WC B	3,9	0,7	1,5	1,05	1,05	0,49	1,05	0,49	1,05
1	Soggiorno C	19,3	2,8	2,6	7,28	3,64	2,41	7,28	2,41	3,64
1	Camera 1C	10,4	2,8	2,6	7,28	3,64	1,30	7,28	1,30	3,64
1	WC 1C	3,9	/	/	/	/	0,49	ILLUMINAZIONE ARTIFICIALE	0,49	VENTILAZIONE MECCANIZZATA
1	WC 2C	2,2	/	/	/	/	0,28	ILLUMINAZIONE ARTIFICIALE	0,28	VENTILAZIONE MECCANIZZATA

EDIFICIO MARKET										
PIANO	FUNZIONE	SU(mq)	FINESTRE				ILLUMINAZIONE NATURALE		AREAZIONE	
			X(m)	Y(m)	SUP FINESTRATA(mq)	SUP APRIBILE(mq)	SUP.ILLUMINANTE RICHIESTA (mq) 1/8 SU	SUP.ILLUMINANTE DI PROGETTO (mq)	SUP.AREANTE RICHIESTA (mq) 1/8 SU	SUP.AREANTE DI PROGETTO (mq)
T	Market	260,3	3	3,5	10,50	5,25	32,54	69,30	26,03	VENTILAZIONE MECCANIZZATA
T	Locale Prep.	25,6	2,3	3,5	8,05	0,00	3,20	4,73	1,60	1,87
T	Dispensa	9,3	/	/	/	/	1,16	ILLUMINAZIONE ARTIFICIALE	1,16	VENTILAZIONE MECCANIZZATA
T	Spogliatoio	18,9	1	0,8	0,80	0,80	2,36	2,40	2,36	2,40
T	Deposito	31,5	/	/	/	/	3,94	ILLUMINAZIONE ARTIFICIALE	3,94	VENTILAZIONE MECCANIZZATA
T	WC pubblico	13,1	1	0,8	0,80	0,80	1,64	1,60	1,64	1,60
1	Soggiorno A	30,9	1	1,5	1,50	1,50	3,86	13,98	3,86	7,74
1	Camera 1A	12,7	2	2,6	5,20	2,60	1,59	2,25	1,59	2,25
1	Camera 2A	12,3	2,8	2,6	7,28	3,64	1,54	2,25	1,54	2,25
1	WC 1A	3,1	1,5	1,5	2,25	2,25	0,39	ILLUMINAZIONE ARTIFICIALE	0,39	VENTILAZIONE MECCANIZZATA
1	WC 2A	4,3	1	1,5	1,50	1,50	0,54	1,50	0,54	1,50
1	Soggiorno B	21,1	4,35	2,6	11,31	7,28	2,64	11,31	2,64	7,28
1	Camera 1B	11,7	2,6	2,6	6,76	2,60	1,46	6,76	1,46	2,60
1	Camera 2B	13,1	2	2,6	5,20	2,60	1,64	5,20	1,64	2,60
1	WC 1B	3,7	/	/	/	/	0,46	ILLUMINAZIONE ARTIFICIALE	0,46	VENTILAZIONE MECCANIZZATA
1	WC 2B	4,2	/	/	/	/	0,53	ILLUMINAZIONE ARTIFICIALE	0,53	VENTILAZIONE MECCANIZZATA
1	Soggiorno C	22,4	2,5	2,6	6,50	3,25	2,80	6,50	2,80	3,25
1	Camera 1C	12,9	2	2,6	5,20	2,60	1,61	5,20	1,61	2,60
1	WC C	6,5	/	/	/	/	0,81	ILLUMINAZIONE ARTIFICIALE	0,81	VENTILAZIONE MECCANIZZATA
1	Soggiorno D	16,8	2,5	2,6	6,50	3,25	2,10	6,50	2,10	3,25
1	Camera 1D	10,9	1,5	1,5	2,25	2,25	1,36	2,25	1,36	2,25
1	Camera 2D	12,8	1	2,6	2,60	2,60	1,60	6,50	1,60	4,55
1	WC D	4,8	1,5	1,5	1,50	1,50	0,60	1,50	0,60	1,50