# COMUNE DI RICCIONE

Accordo Operativo "International Riccione Camping Village e Romagna Camping Village"

**Permesso Di Costruire**

COMUNE DI RICCIONE
C.16274 - AOO Riccione Registro PG
Protocollo 0019965/2021 del 16/03/2021
Primario: Vittoria Roncarati, DANIELE VALLI

## RIQUALIFICAZIONE ROMAGNA CAMPING VILLAGE

Unità di attuazione num. 1
Viale Torino 56; 47838, Riccione (Rn)

| STATO PROGETTO | PIANTA RECEPTION<br>Piano terra, primo, copertura | ELABORATO |
|---|---|---|
| scala 1:100 | | 06 |

PROPRIETARIO: **ROMAGNA CAMPING DUE** SRL Unipersonale
Sede legale_ Via Biondini 27, Forlì (FC)
tel: +39 0543 371100
pec: romagnacampingduesrl@legalmail.it

PROGETTISTA: Arch. **Vittoria Roncarati**
via degli Ulivi, 39 - 17011 Albisola Superiore (SV) tel: +39 339 3098189
e-mail: roncarativittoria@libero.it PEC: vittoria.roncarati@archiworldpec.it

DATA: Marzo 2021

LEGENDA

- Pavimentazione in gres effetto legno
- Vasche di verde
- Pensilina in legno naturale o ferro con verde rampicante
- Pergolato in legno naturale
- Copertura in ghiaia con inerti bianchi e color terra

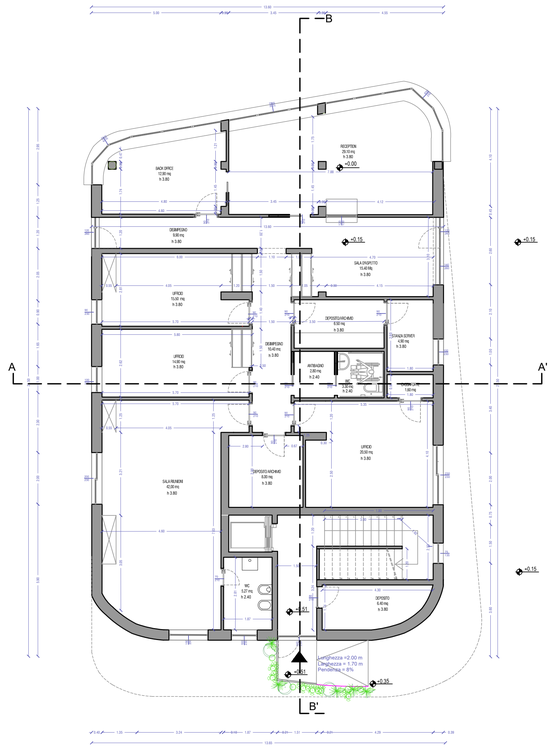

PIANTA PIANO TERRA

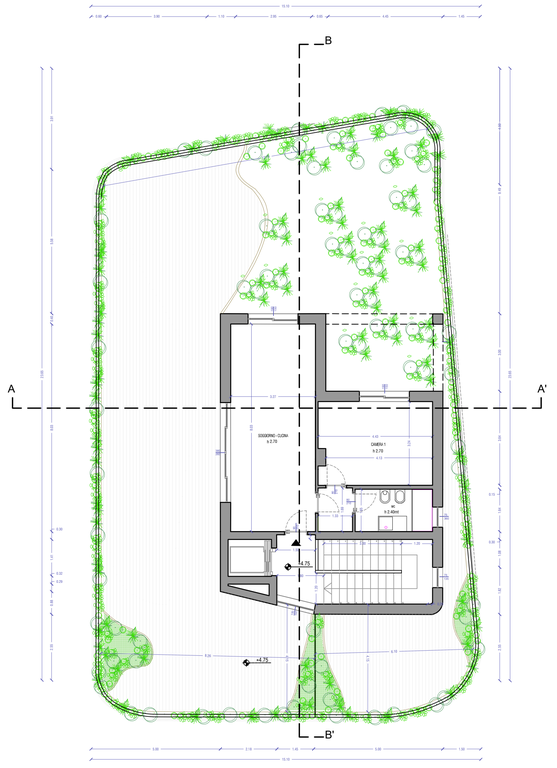

PIANTA PIANO PRIMO

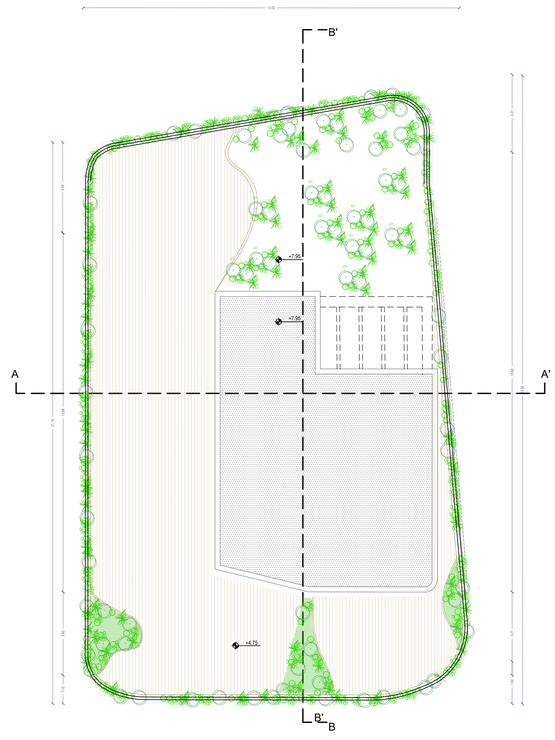

PIANTA COPERTURA