

COMUNE DI RICCIONE

Accordo Operativo "International Riccione Camping Village e Romagna Camping Village"

Permesso Di Costruire

RIQUALIFICAZIONE ROMAGNA CAMPING VILLAGE

Unità di attuazione num. 1
Viale Torino 56; 47838, Riccione (Rn)

E
 COMUNE DI RICCIONE
 C_H274 - AOO Riccione Registro PG
 COPIA CONFORME ALL'ORIGINALE DIGITALE
 Prot. 56/110 N. 025753/2021 del 06/04/2021
 Firmato: vittoria.roncarati DANIELE VALLI

STATO PROGETTO

VERIFICA RAPPORTI
AEROILLUMINANTI

ELABORATO

14

Scala 1:200

PROPRIETARIO:

ROMAGNA CAMPING DUE SRL Unipersonale

Sede legale_ Via Biondini 27, Forlì (FC)

tel: +39 0543 371100

pec: romagnacampingduesrl@legalmail.it

PROGETTISTA:


Arch. Vittoria Roncarati

via degli Ulivi, 39 - 17011 Albisola Superiore (SV) tel: +39 339 3098189


e-mail: roncaratvittoria@libero.it PEC: vittoria.roncarati@archiworldpec.it




DATA: Marzo 2021

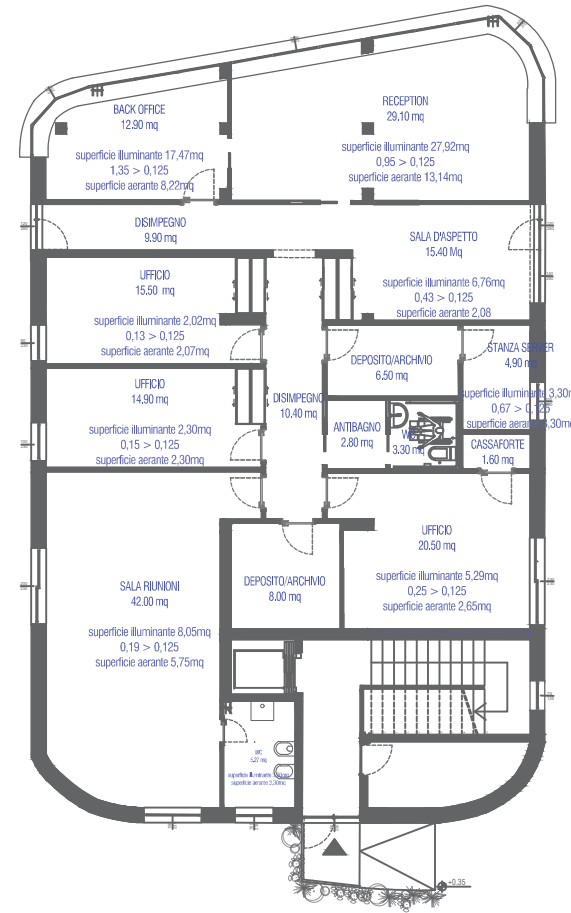

PIANTA PIANO TERRA RECEPTION
SCALA 1:200

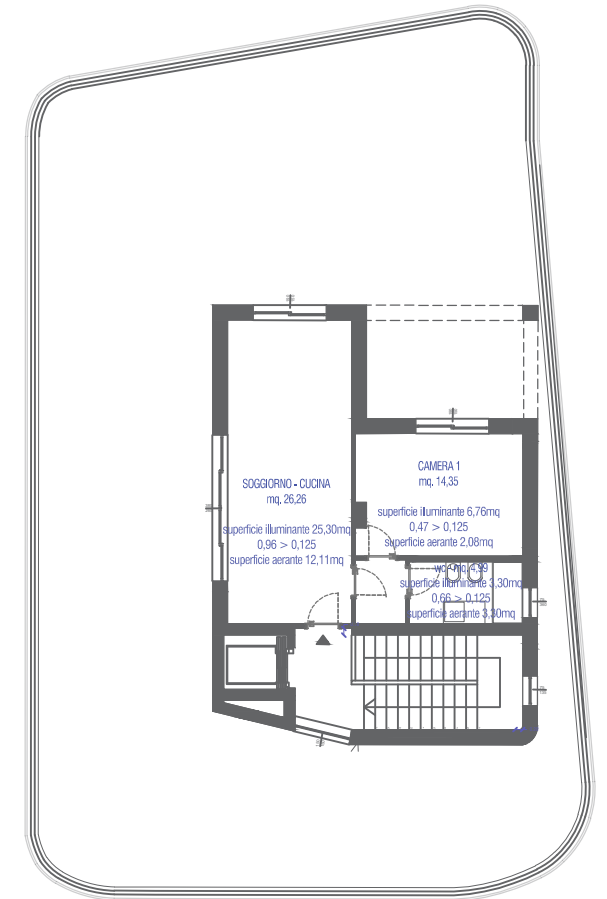

PIANTA PIANO PRIMO RECEPTION
SCALA 1:200

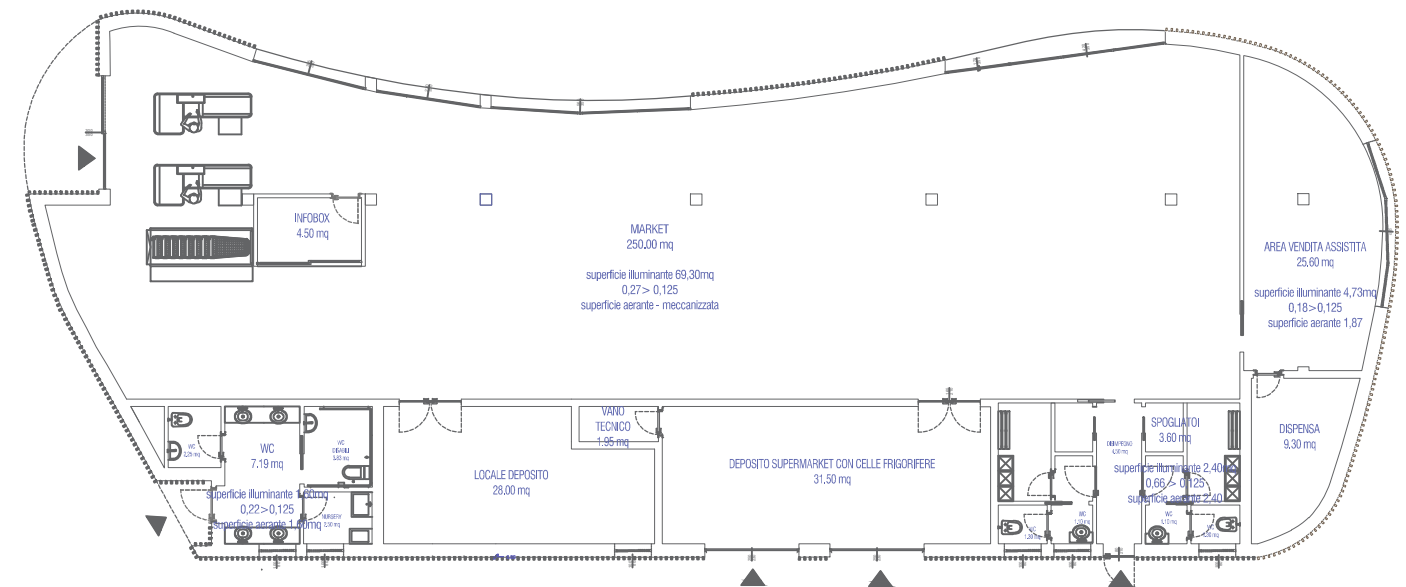

PIANTA PIANO TERRA BAZAR
SCALA 1:200