


NOTE INFORMATIVE
 GLI ELABORATI GRAFICI CONTENGONO LE INFORMAZIONI NECESSARIE ALLE DISPOSIZIONI AI FINI DELLA PROTEZIONE INCENDI.
 PER OGNI OMISSIONE NON NECESSARIA A TALE SCOPO OCCORRE FAR RIFERIMENTO AGLI ELABORATI ARCHITETTONICI DEL TITOLO ABILITATIVO.
 ATT. 69.3.C: NON SONO PREVISTE MODIFICHE PARTICOLARI AI FINI ANTINCENDIO RISPETTO ALLA DOCUMENTAZIONE APPROVATA AGLI ATTI APPROVATA PROT. 7808 DEL 04/08/2016.
 ATT. 74.1.A: NON OGGETTO DI MODIFICHE COME SOPRA.
 ATT. 49.2.B NUOVA ATTIVITA'

LEGENDA

	USCITA DI EMERGENZA IDONEA PER USO PUBBLICO > DI 9 PERSONE
	IDRANTE UNI6721 PORTATA 120 (min Prev. 2 bar (essendi))
	IDRANTE UNI 70 PORTATA 300 (min Prev. 2 bar (essendi))
	ATTACCO PER AUTOPOMPA SINGOLO
	DELIMITAZIONE COMPLESSIVA DELLA SUP. DEL CENTRO COMMERCIALE
	DELIMITAZIONE DEL SUPERMERCATO ALIMENTARE
	DELIMITAZIONE DELLA GALLERIA

NOTA
 SUPERFICI ESTERNE OGGETTO DEL TITOLO EDILIZIO CON PROCEDURA ART. 53 L.R. 24/2017
 NON SOGGETTE ALLE ATTIVITA' DEL DPR 151/11
 LE MODIFICHE GARANTISCONO L'ACCESSO AI MEZZI DI SOCCORSO

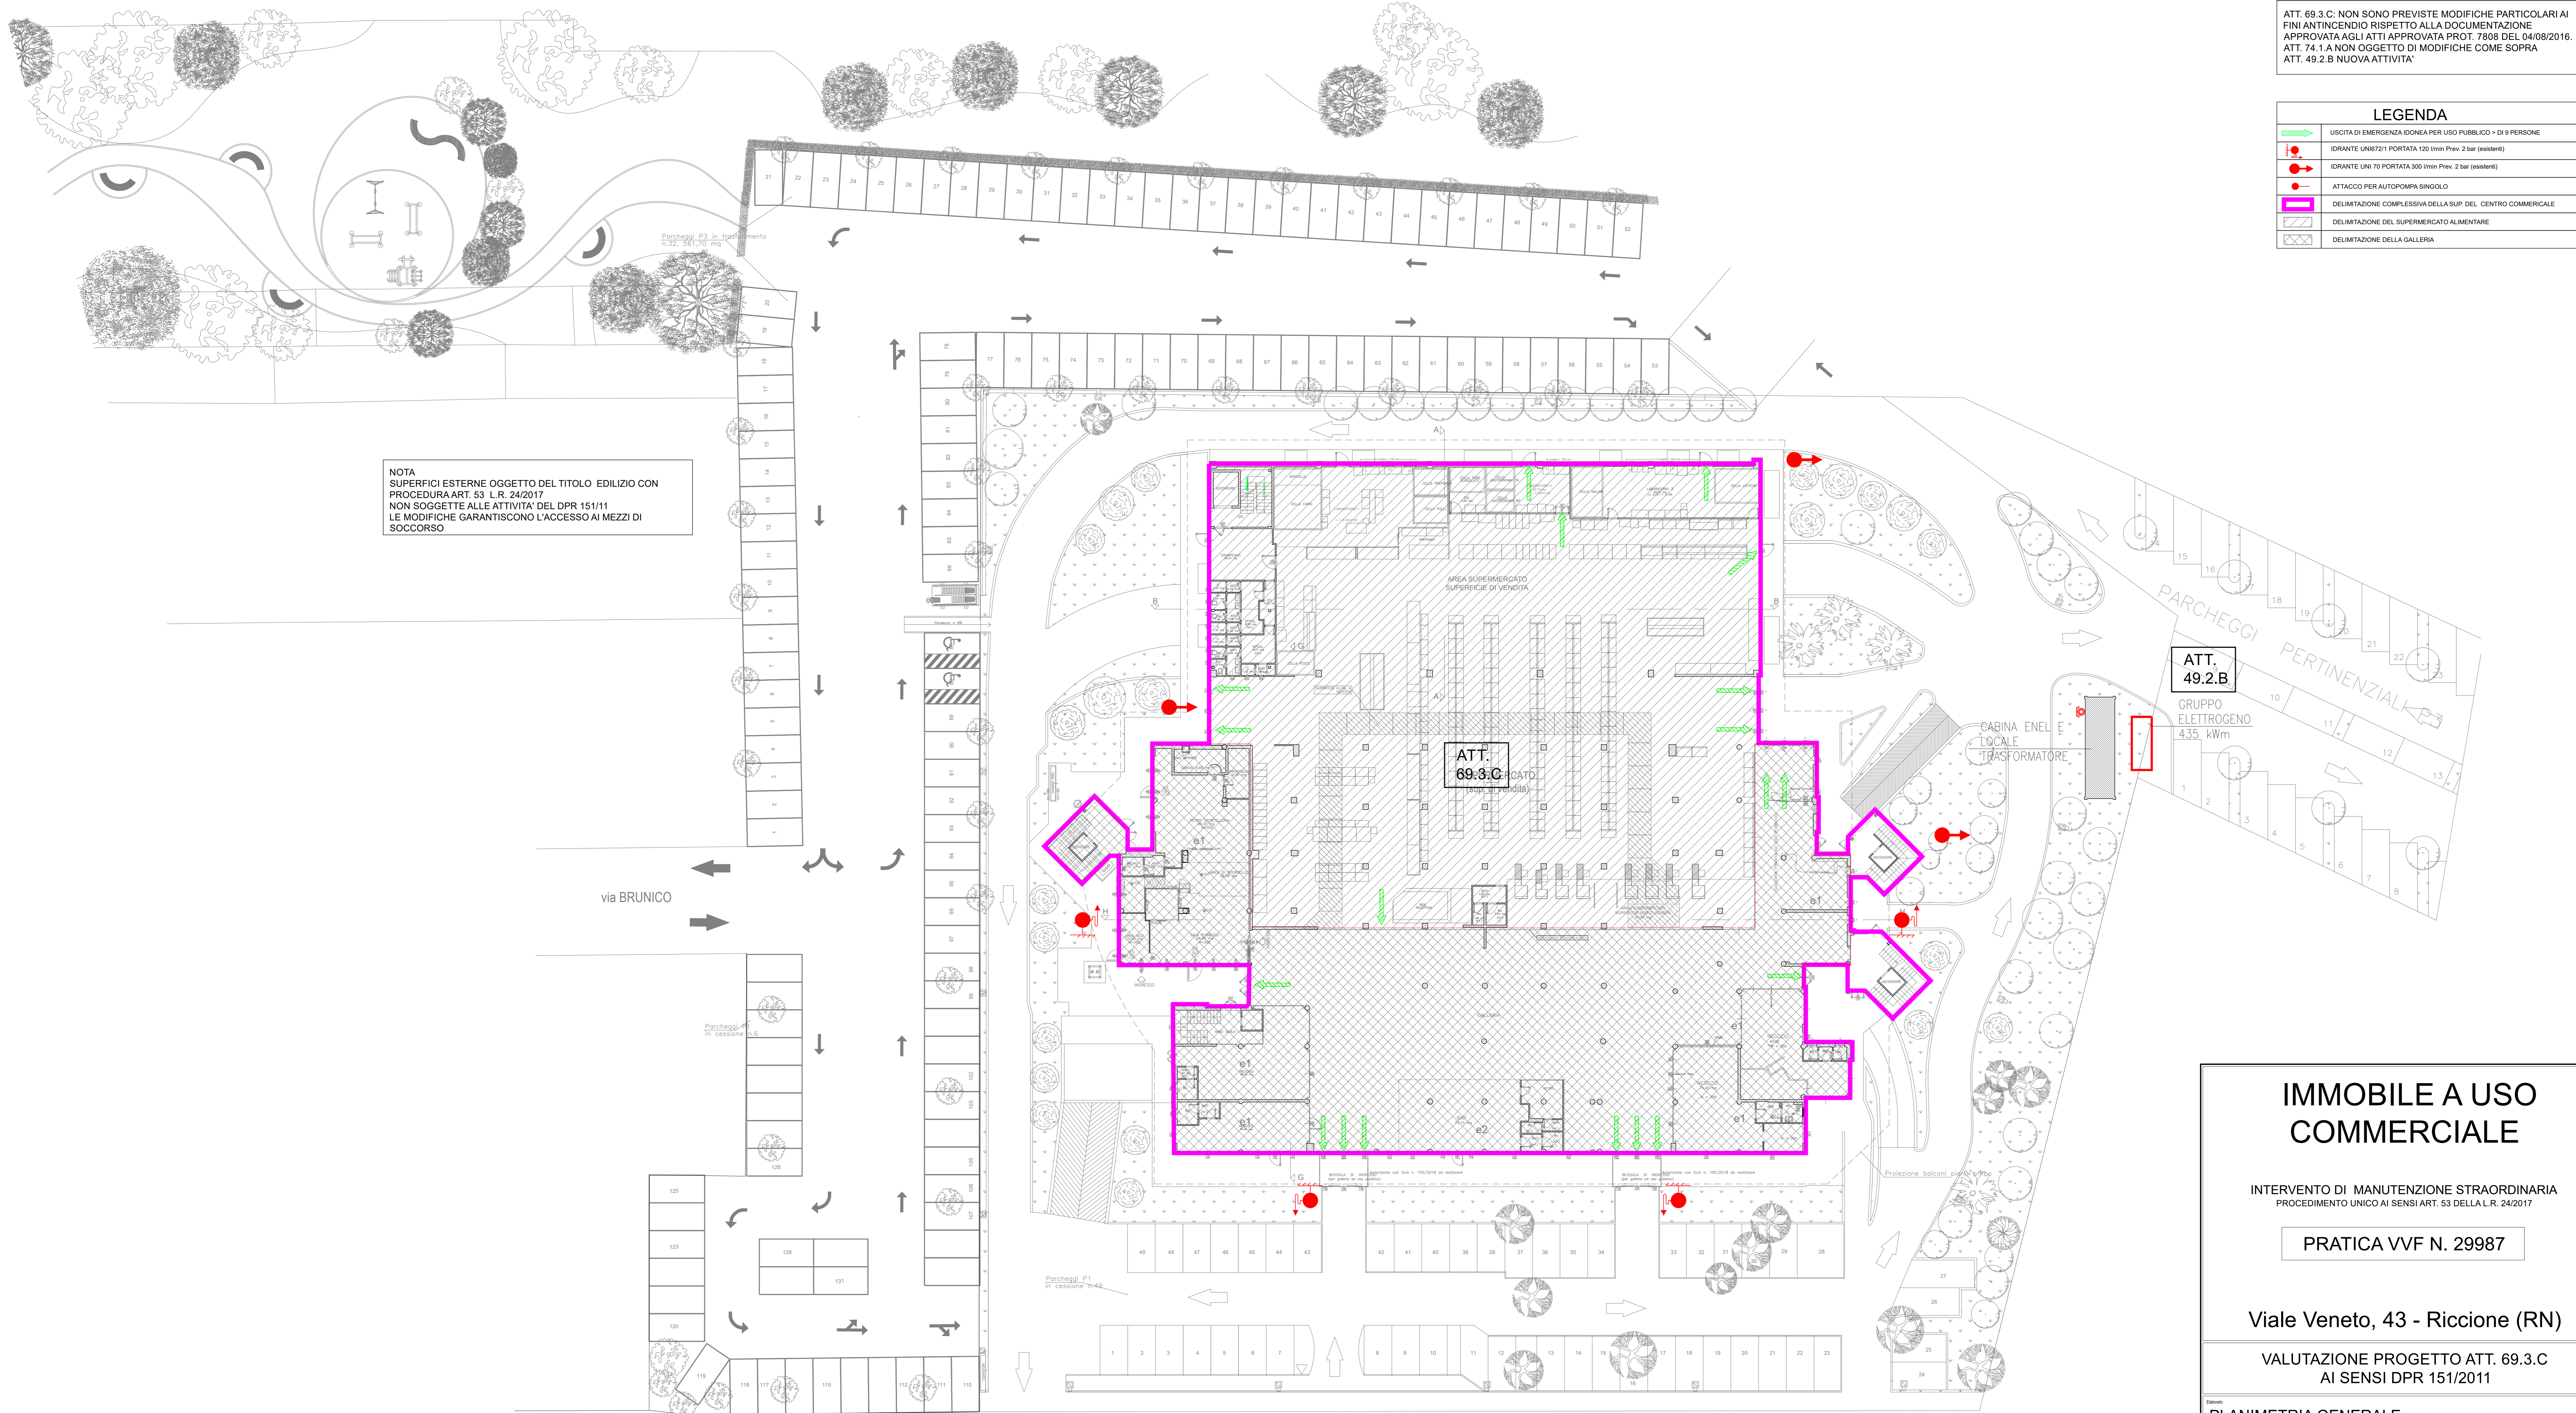

PLANIMETRIA GENERALE
 SCALA 1:250

IMMOBILE A USO COMMERCIALE

INTERVENTO DI MANUTENZIONE STRAORDINARIA
 PROCEDIMENTO UNICO AI SENSI ART. 53 DELLA L.R. 24/2017

PRATICA VVF N. 29987

Viale Veneto, 43 - Riccione (RN)

VALUTAZIONE PROGETTO ATT. 69.3.C
 AI SENSI DPR 151/2011

PLANIMETRIA GENERALE
 CON PRESIDI ANTINCENDIO E SISTEMI DI ESODO
 (AGG. TAVOLA 16-011_SCIA INTEGRAZIONE_2 DEL MARZO 2016 AGLI ATTI)



 Tavola:
VF02
 Progettista:
 GEOM. GIOVANNI FABBRÌ
 n. 4421-VP-VF02**

Via Covignano, 215 - 47023 Rimini (RN) - Tel. 0541 779457 - info@siemini.it

Rev.	0	05-12-2021	EMMISSIONE	G.FABBRÌ	S.AMBROSANI	Verificato	Approvato
------	---	------------	------------	----------	-------------	------------	-----------