
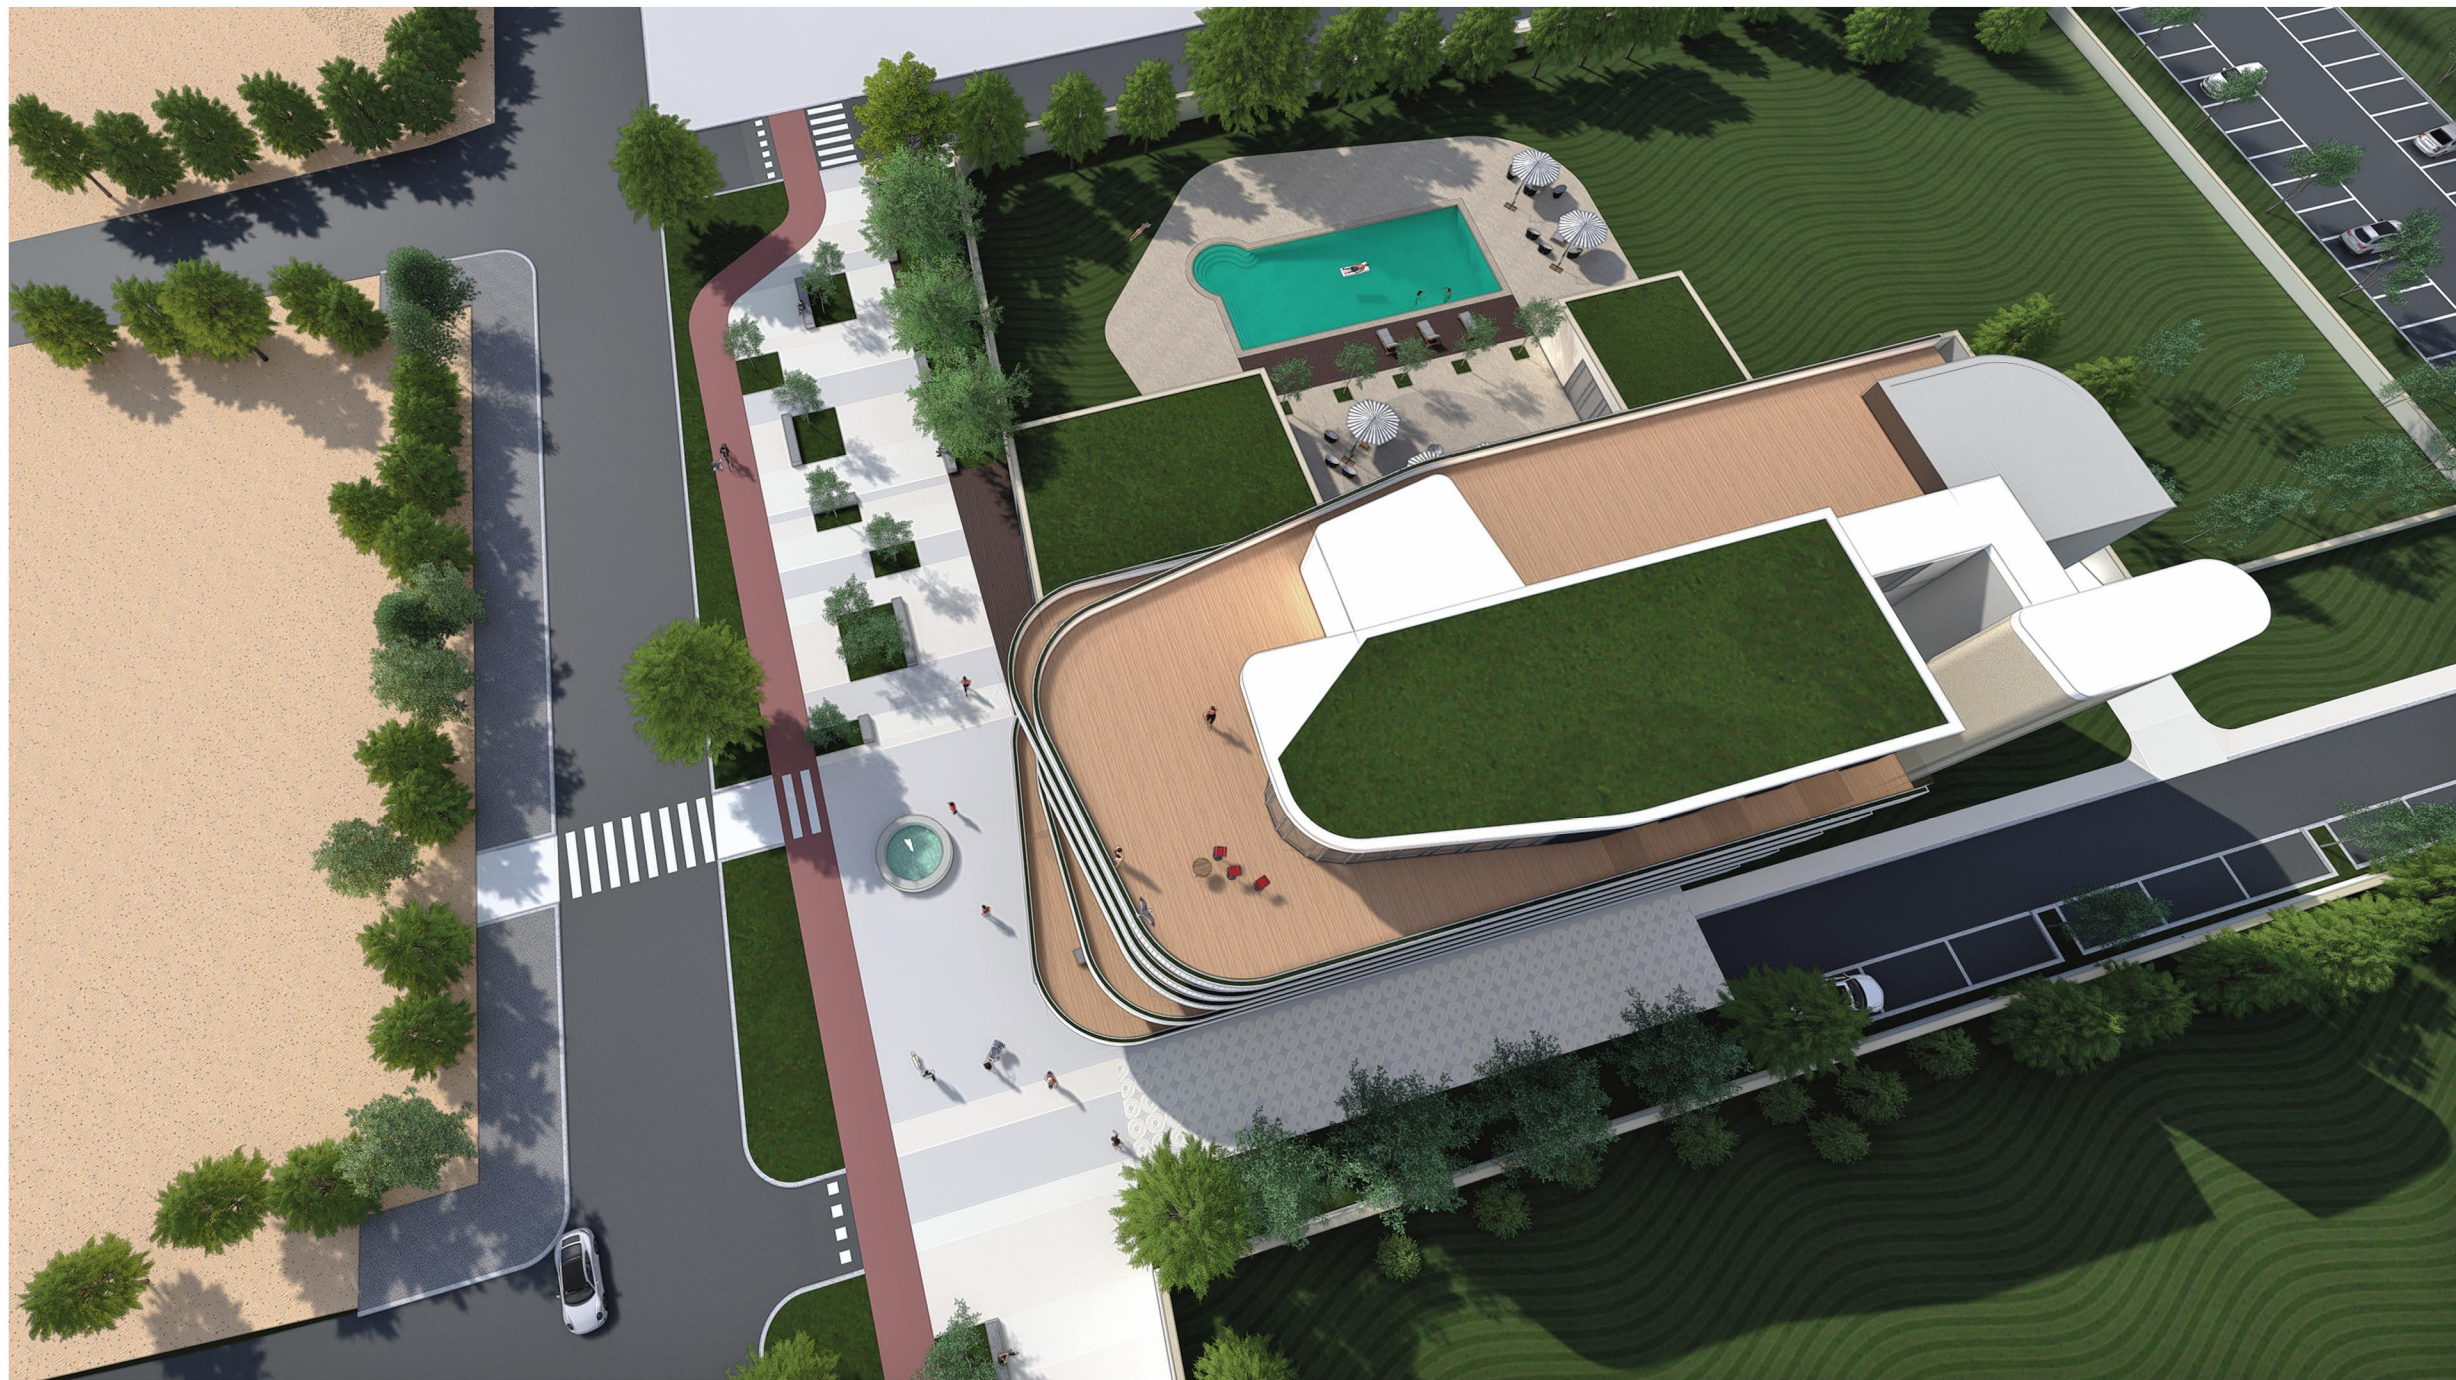


Comune di **Riccione** - **“Manifestazione di interesse ai sensi dell’art.4 della L.R.24/2017 - Avviso 2019”**

Proponente: Riccardo **Ceschina** via Patroclo, 20 Milano

Progettisti: arch.Marco **Martinelli** via Cappellini, 16 Milano - arch.Fulvio **Monti** via G.B.Prandina, 37 Milano

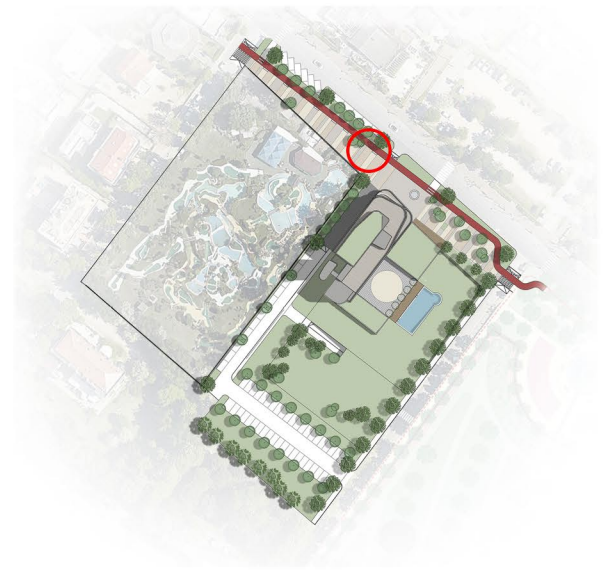

**VISTE DEL PROGETTO**  
fuoriscalca