

VIA D' ANNUNZIO

VIA D' ANNUNZIO

VIA D' ANNUNZIO

F02

F01

F03



VIA PALESTRINA

VIA DONIZETTI

VIA PALESTRINA

VIA DONIZETTI

VIA DONIZETTI

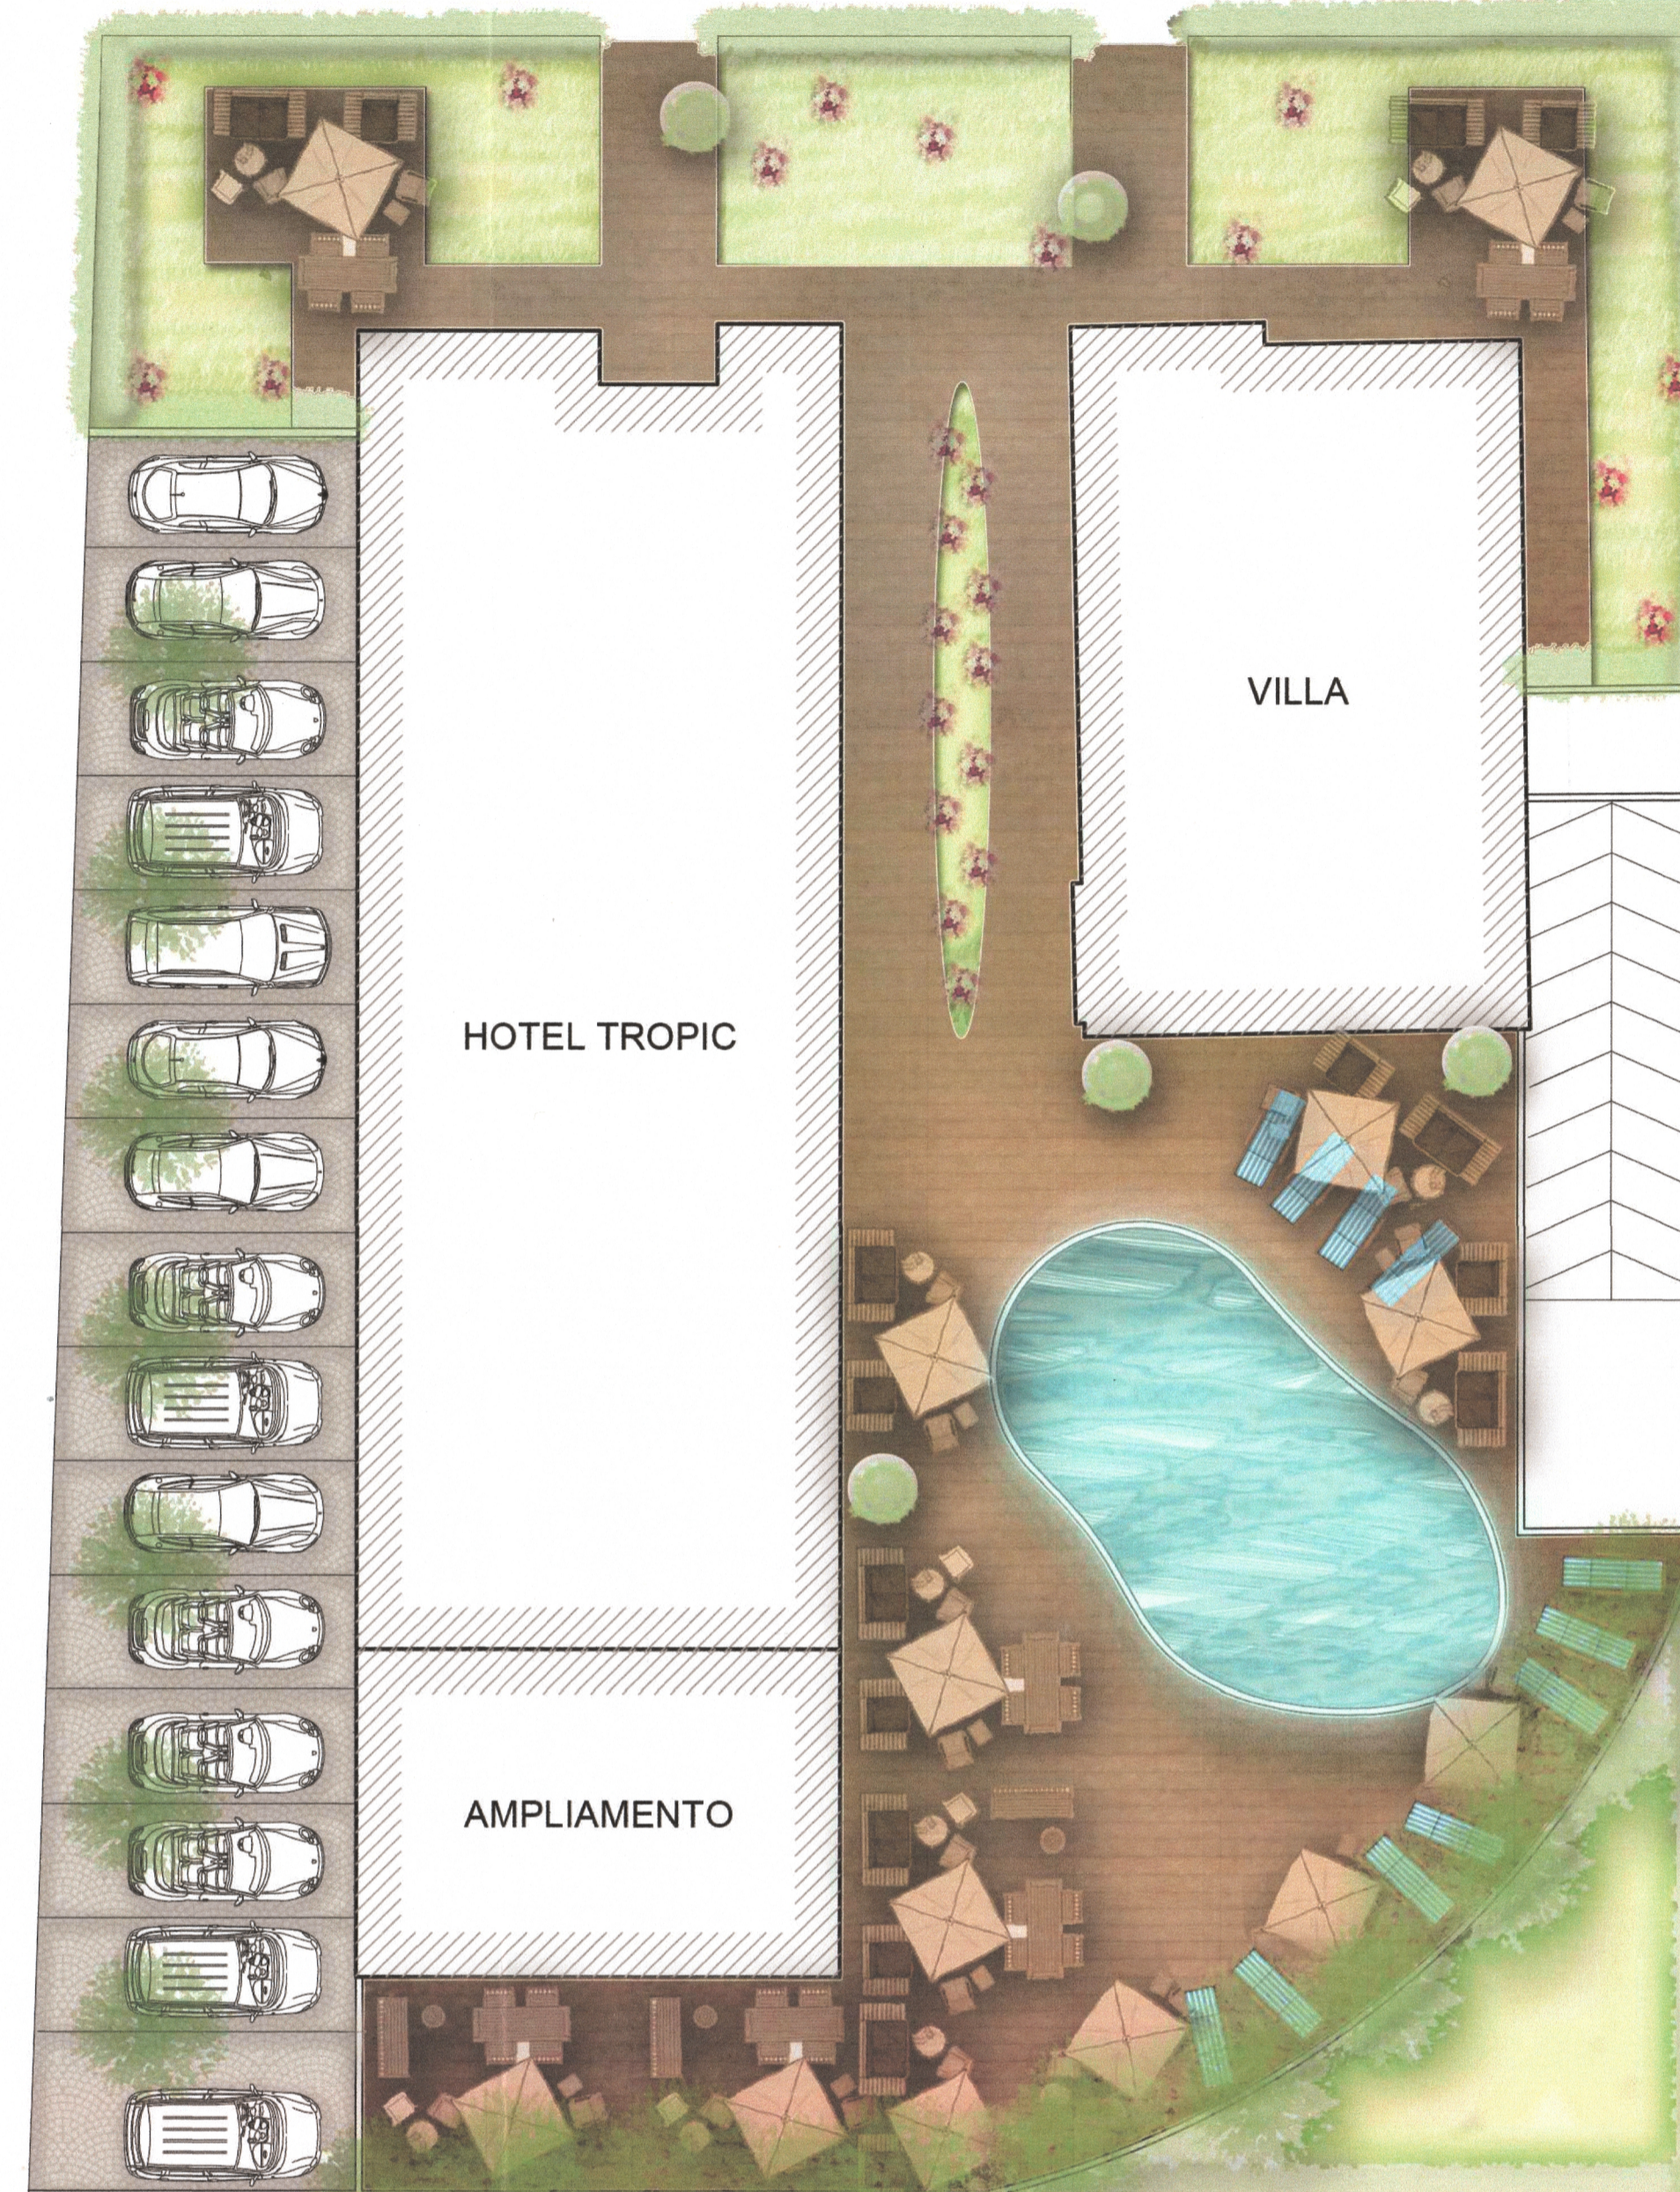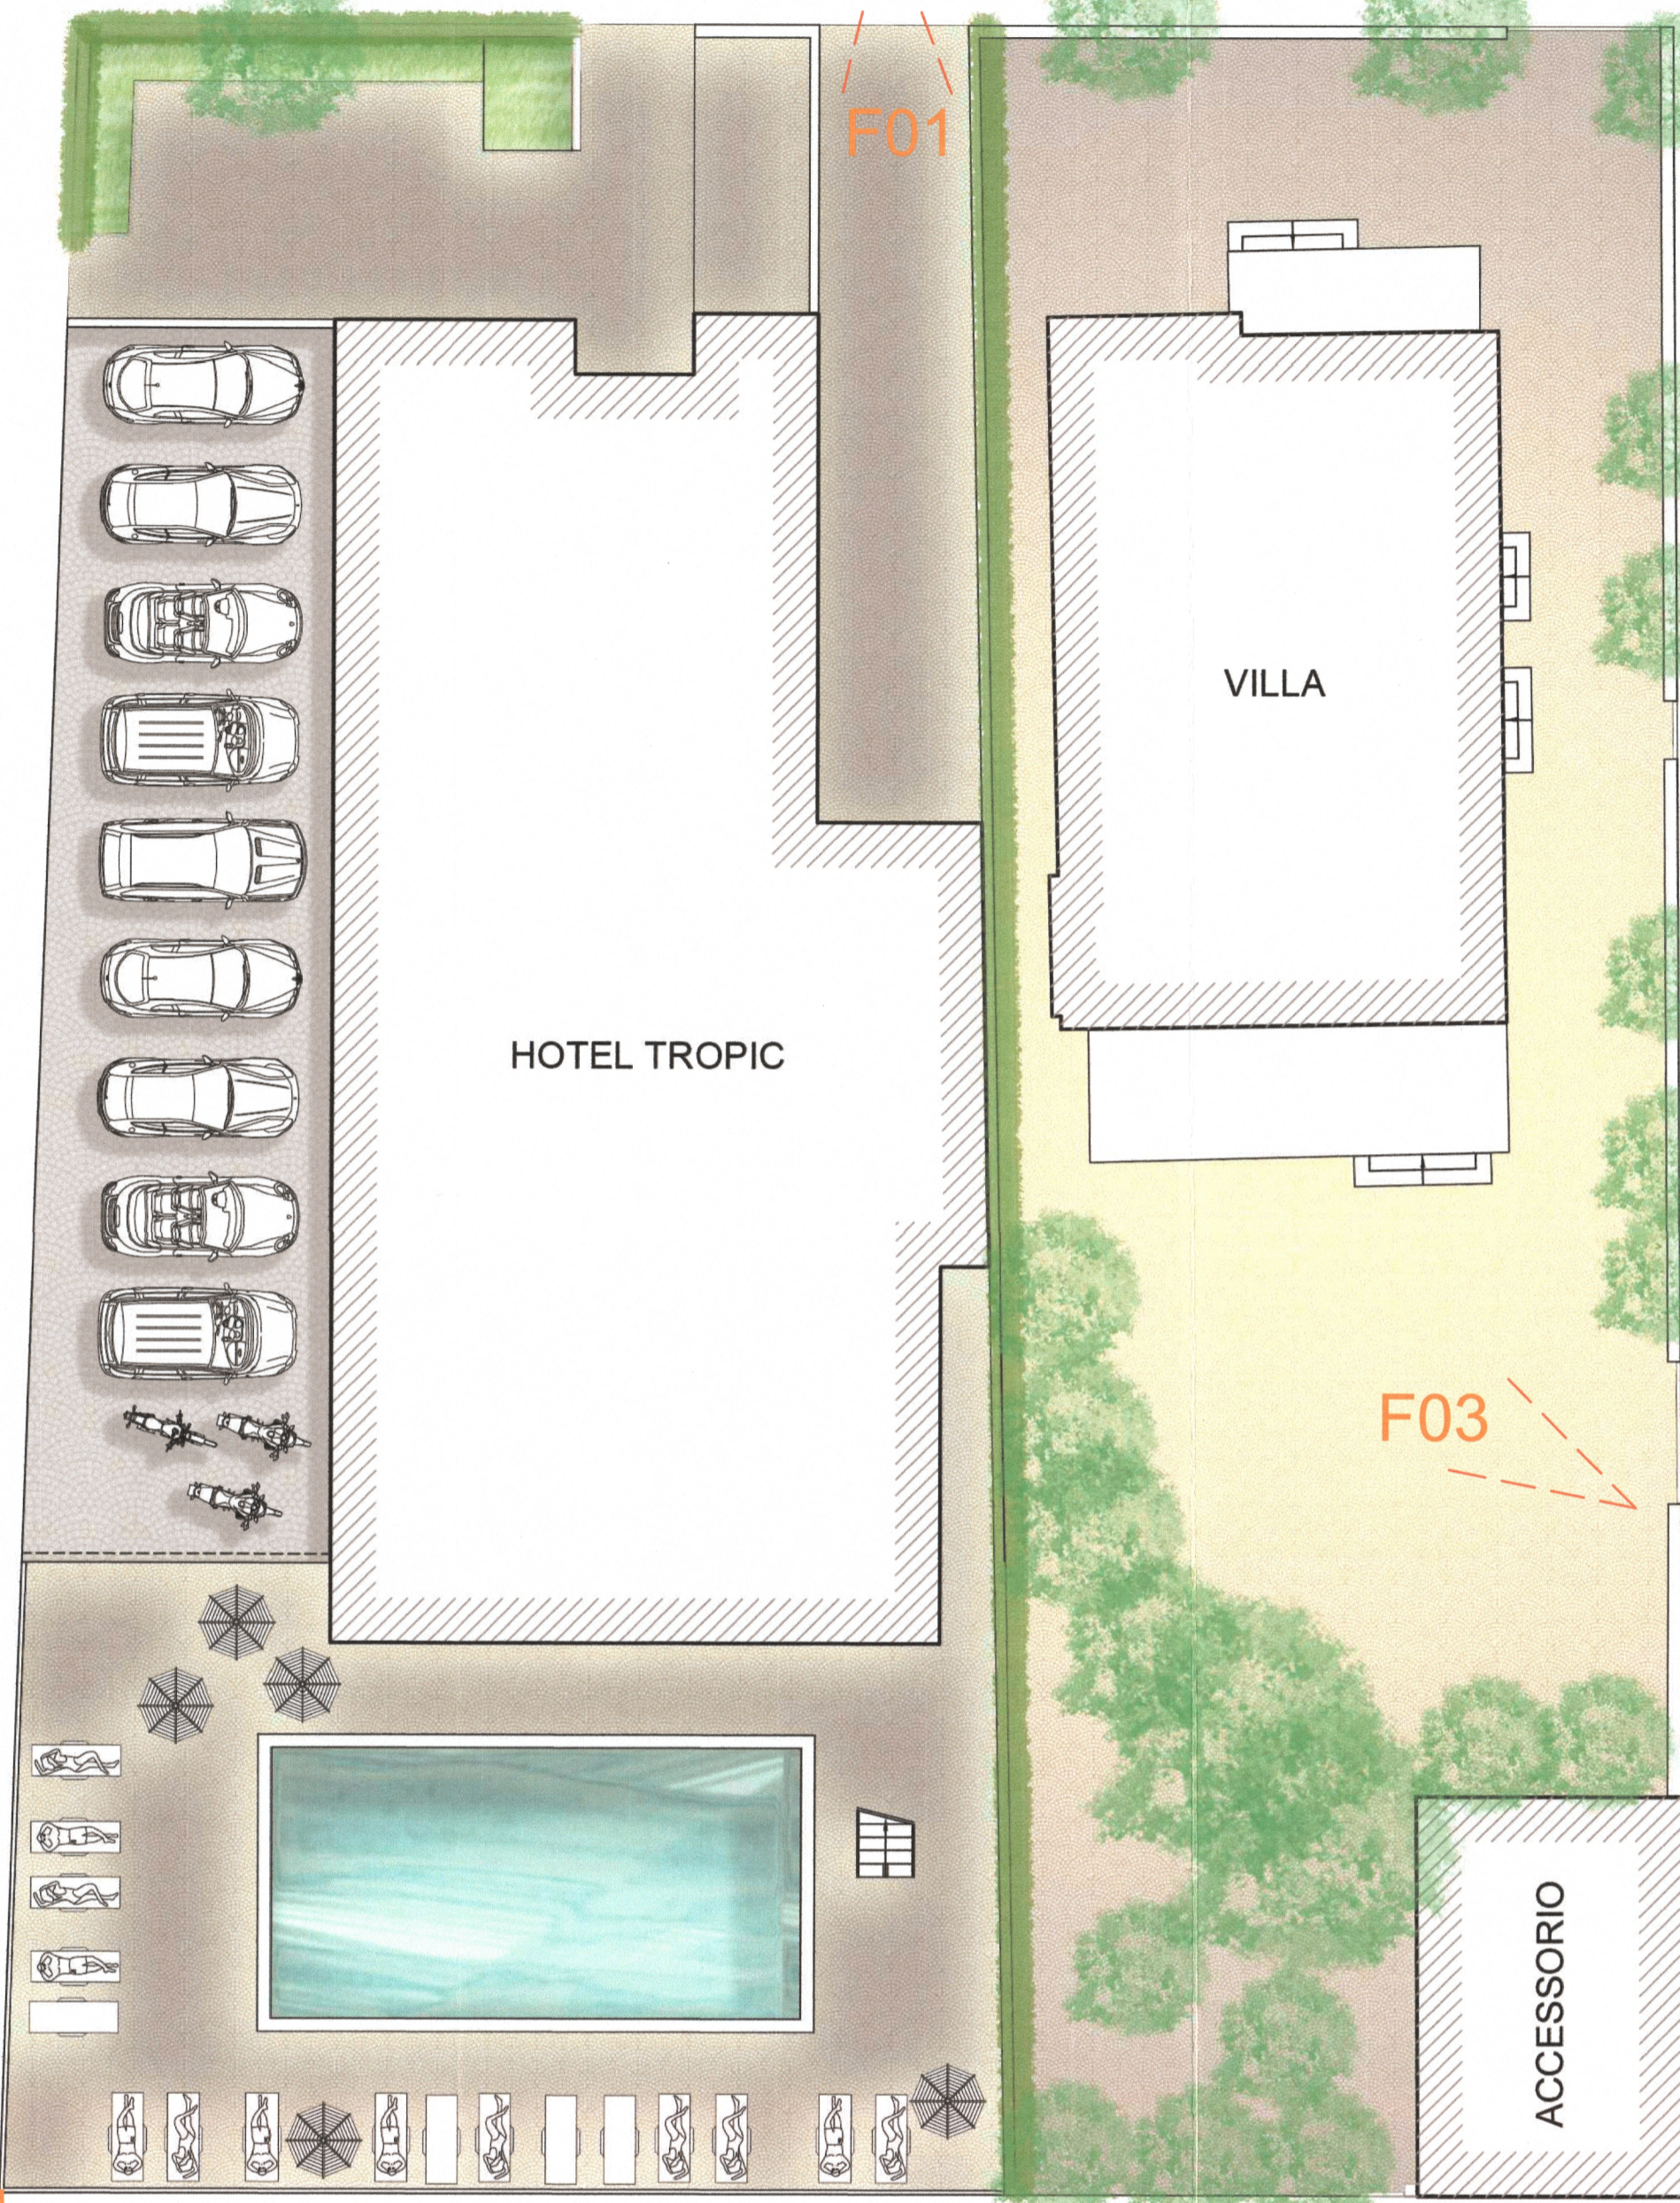

LUNGOMARE DELLA COSTITUZIONE

LUNGOMARE DELLA COSTITUZIONE

LUNGOMARE DELLA COSTITUZIONE

STATO DI FATTO

PROPOSTA A

PROPOSTA B



F01

F02

F03

F04

COMUNE DI RICCIONE

Provincia di Rimini

"MANIFESTAZIONE D' INTERESSE"

PROPOSTA DI ACCORDO OPERATIVO
AI SENSI DELL' ART. 4 DELLA L.R. 21-12-17 N°24


PROPONENTE:

Ferri Cinzia
Via D' Annunzio 78
47838, Riccione (RN)

PROGETTAZIONE:

Geom. Savioli Carlo
Viale Tortona, 10
47838, Riccione (RN)

Ferri Cinzia

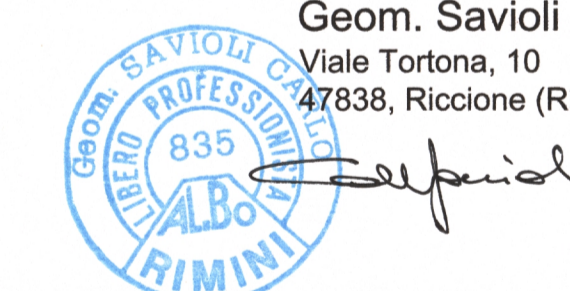

Savioli Carlo



Area compresa tra le vie
Palestrina - Lungomare Costituzione - Donizetti - D' Annunzio 36-38

POLISTUDIO
architettura & ingegneria

Titolo:
PROGETTO URBANO

Data: maggio 2018