
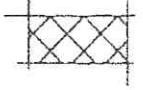
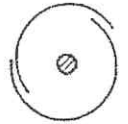


LEGENDA

-  PAVIMENTAZIONE DI PROGETTO
-  ALBERATURA ESISTENTE

IP II


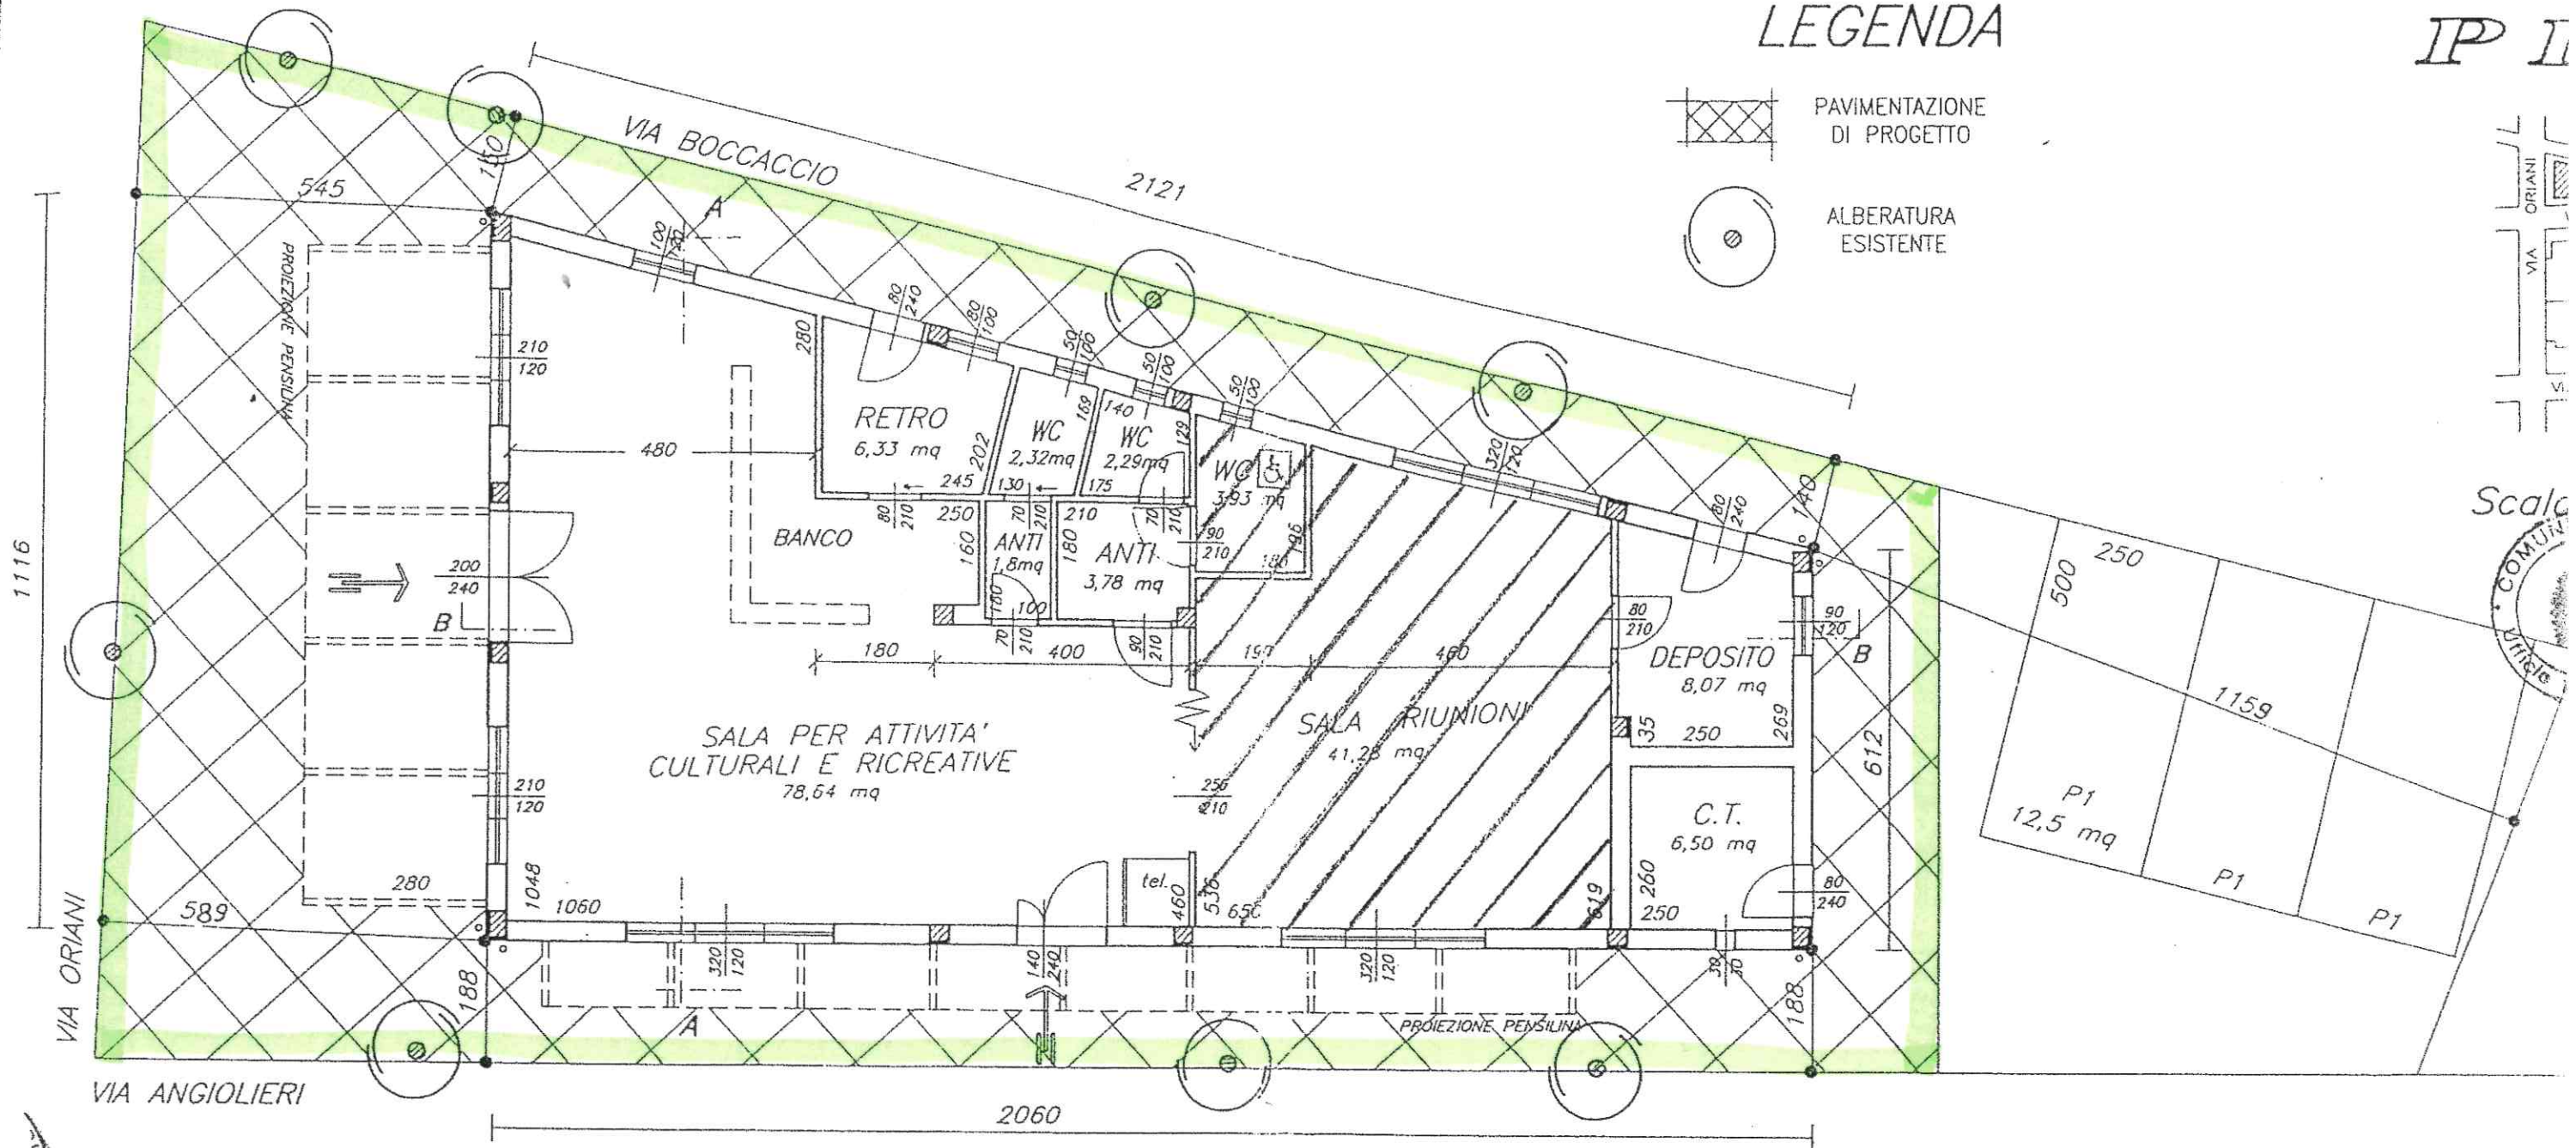


$$SU_{DI\ PROGETTO} = \left(\frac{6,12 + 11,16}{2} \times 20,6 \right) - (2,95 \times 2,95) = 169,28\ m^2$$

$$IMPIANTI\ TECNOLOGICI = (2,95 \times 2,95) = 8,70\ m^2$$

PIANTA PIANO TERRA

PA

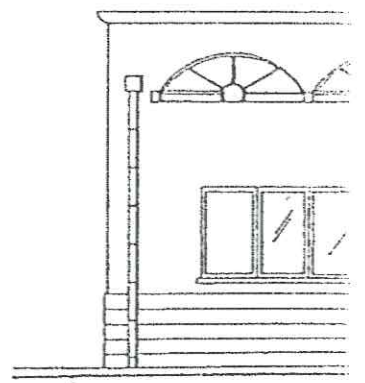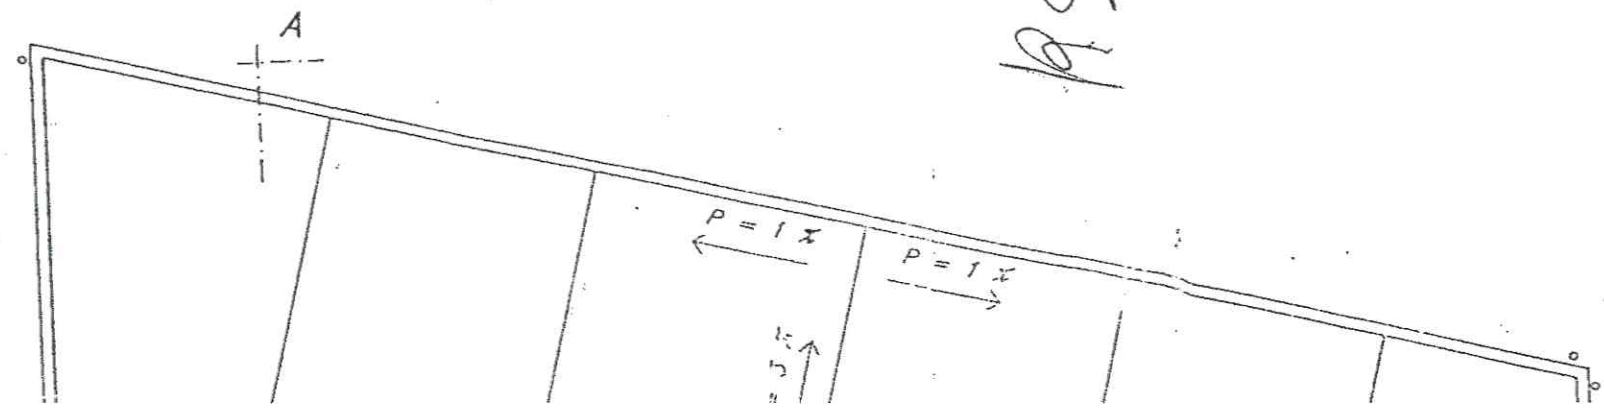

PROSI

