

# Comune Di Riccione

Provincia di Rimini

SETTORE PIANIFICAZIONE E GESTIONE DEL TERRITORIO



## AREA ATTREZZATA PER DEPOSITO DI MATERIALI EDILI EL'INSEDIAMENTO DI INDUSTRIE INSALUBRI

PIANO PARTICOLAREGGIATO DI INIZIATIVA PUBBLICA  
LOCALITA' TRAMONTANA III - VIALE PIEMONTE

II - VARIANTE

elaborato: **ESTRATTO DI PRG PREVIGENTE**

tavola n° 3.2 variata

scala 1:5000  
data aprile 2010

*Dirigente* Dott. Gaddi Baldino

*Sindaco* Massimo Pironi


*Progettista* Dott. Gaddi Baldino

*Ass. Urbanistica* Dott. Bruno Piccioni


*Seg. Gen.* Dott. Saracino Francesco

Adozione: Delibera Consiglio Comunale  
n. 10 del 05/03/2009


Approvazione:

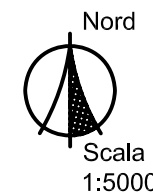


Estratto P.R.G.

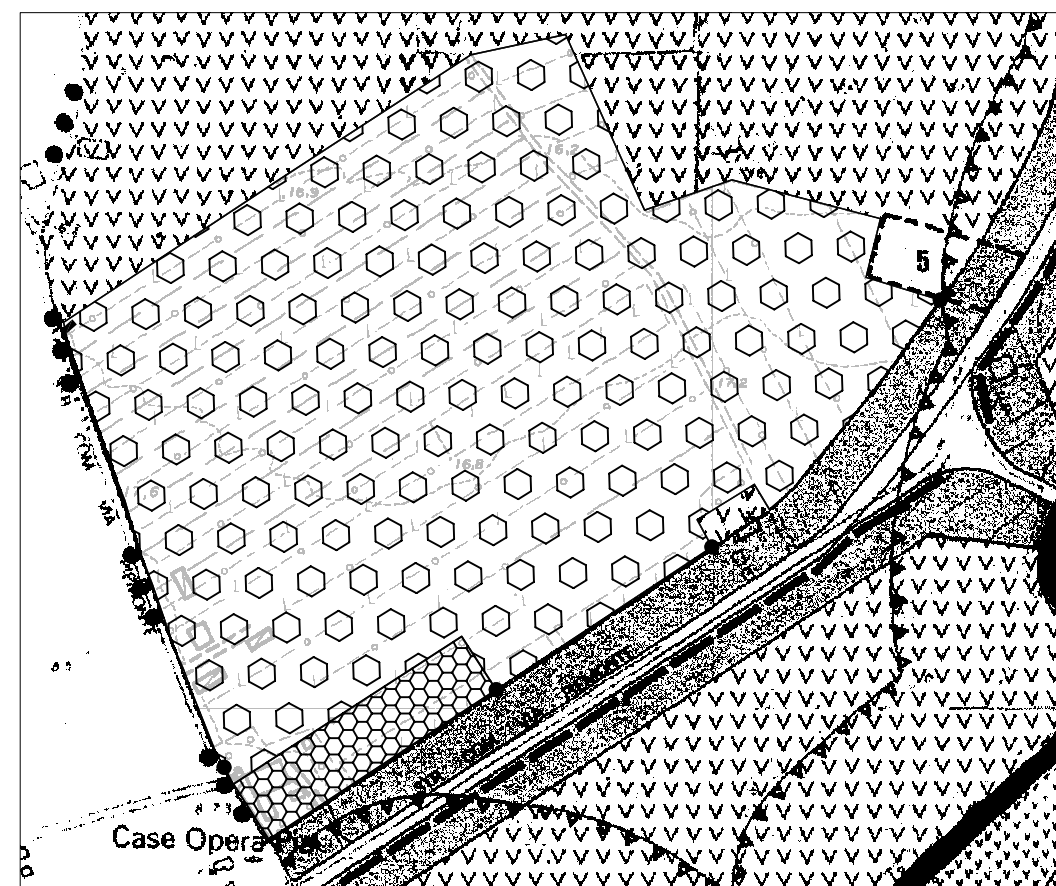

### LEGENDA

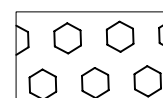

Art. VI - 6.08 Zona attrezzata per deposito materiali e attrezzature edili e l'insediamento di industrie insalubri AP7 (Zona D - D.M. 2/4/1968 e L.R. n° 47/78)

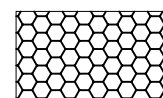

Verde protettivo