



PIANO PARTICOLAREGGIATO **DELL'ARENILE** -II° VARIANTE 2009-**Approvazione** 

**ELABORATO N°18** 

## **SEZIONI E PROFILI**

Gennaio 2009	Scala: 1:100
II Sindaco:	Daniele Imola
L'Assessore Urbanistica:	Loretta Villa
II Segretario Generale:	Francesco Saracino
II Dirigente:	Graziella Cianini
COORDINATORE E PROGETTISTA: COLLABORATORI:	Arch. Mirna Bertuccini Arch. Annalisa Schiano Rag. Mazzotti Maristella
SUPPORTO INFORMATICO:	Arch. Annalisa Schiano


**LEGENDA** 

STATO DI FATTO

QUOTE STATO DI FATTO RILEVAMENTO BATIMETRICO

**DIMENSIONI STATO DI FATTO** 

## SOTTOAMBITO DELLA MARINA SEZIONE COMPARTO 1 PASSEGIATA SUD DELLE TAMERICI **SEZIONE A-A'**

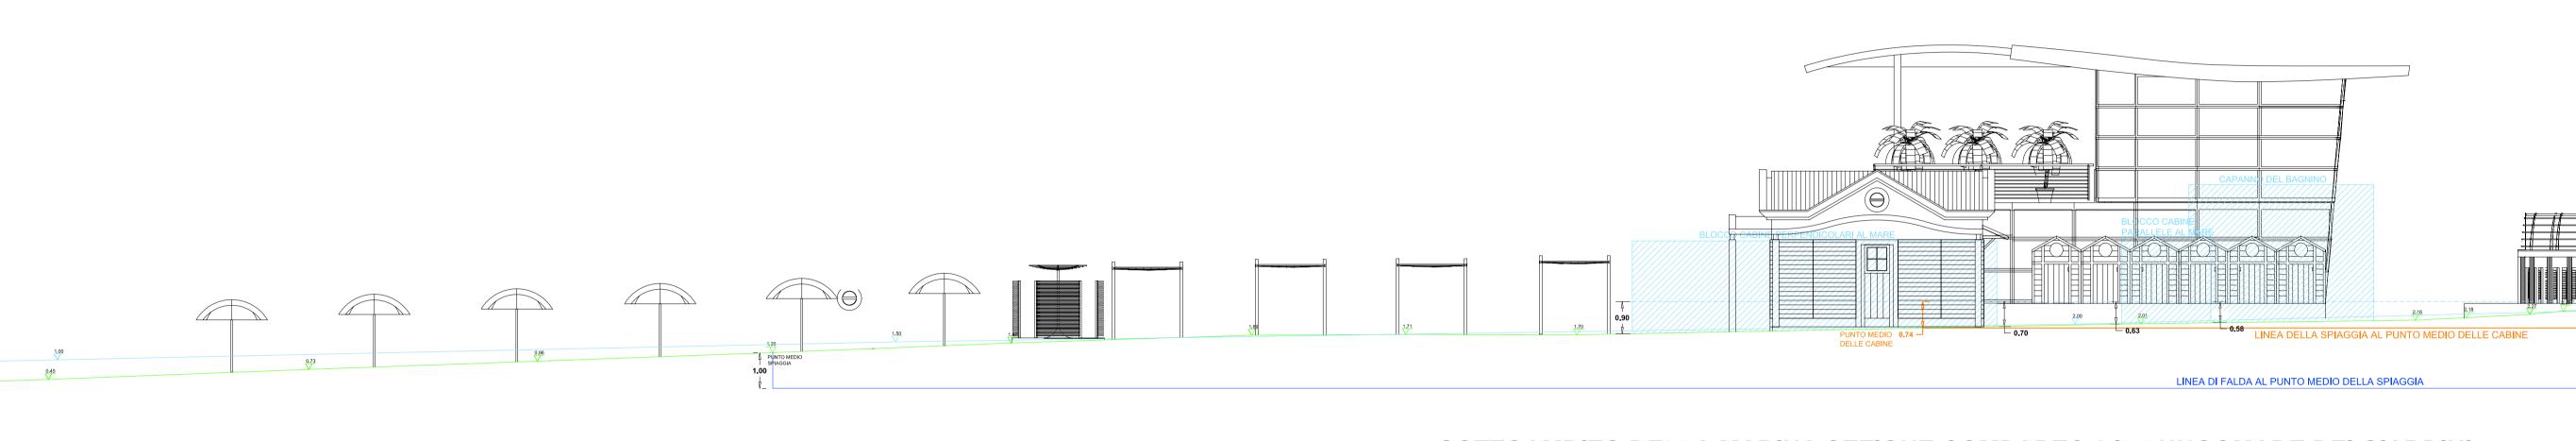

BLOCCO CARRIE PRITEDICICARI AL LARIE

SACCO CARRIE PRITEDICICARI AL LARIE


SACCO CARRIE PRITEDICICARI AL LARIE

PRINCILLE AL LARIE

NA


RIEVAMENTO BATIMETRICO ARPIA DEL 2000

## SOTTOAMBITO DELLA MARINA SEZIONE COMPARTO 2 IL LUNGOMARE DEI GIARDINI **SEZIONE B-B'**

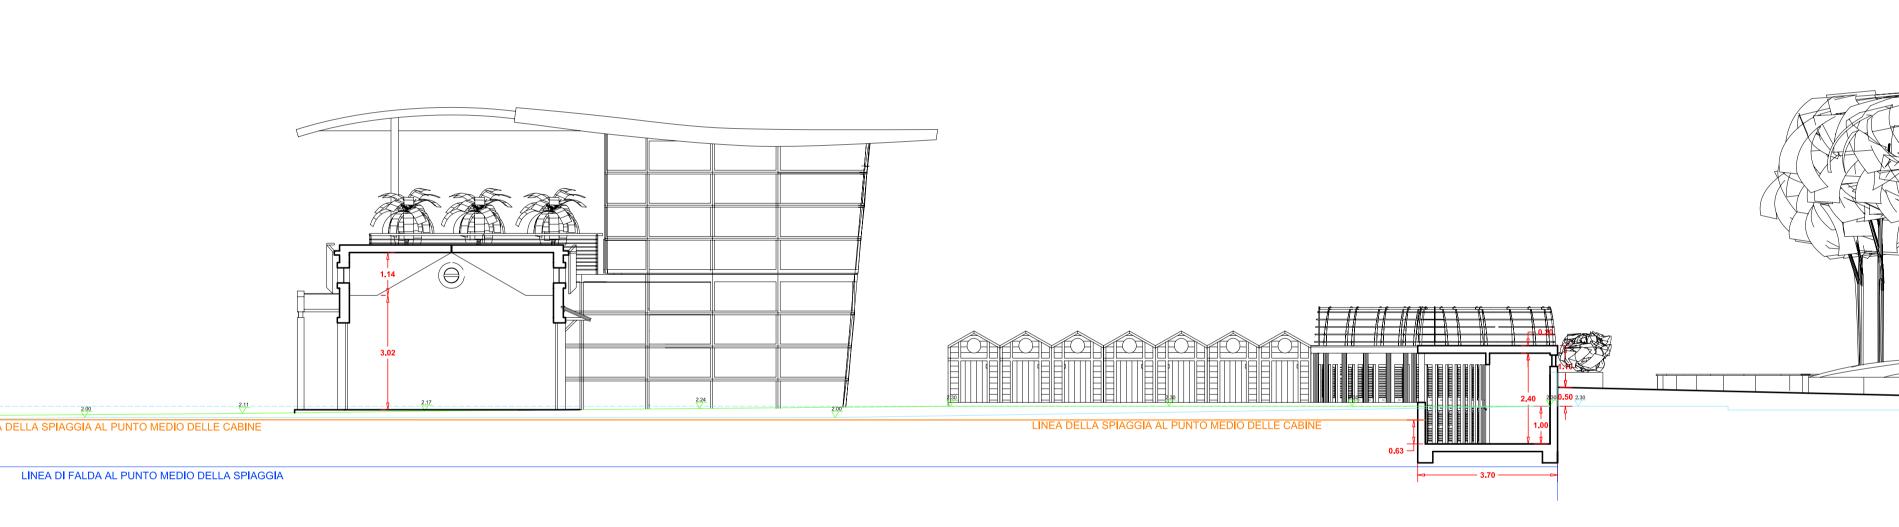


## SOTTOAMBITO DELLA MARINA SEZIONE COMPARTO 2 IL LUNGOMARE DEI GIARDINI **SEZIONE C-C'**



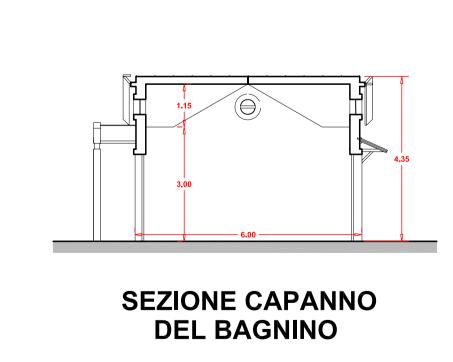

RILEVAMENTO BATIMETRICO MARZO 2004 DEL DOTT. FAINA

RILEVAMENTO BATIMETRICO MARZO 2004 DEL DOTT. FAINA

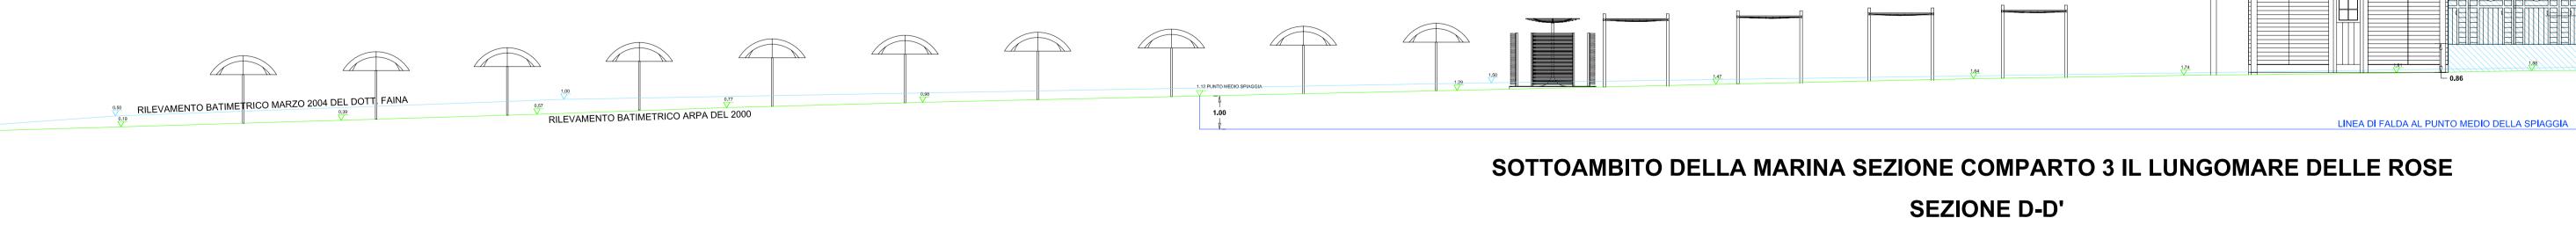







**SEZIONE E-E'**