COMUNE DI RICCIONE

Variante al Piano Particolareggiato di Iniziativa privata, denominato "Papini", per l'area sita tra le vie Cecina, Piombino e Tarquinia.

OGGETTO: particolari fognatura bianca e nera
SCALA:
TIPO: Tav. 5b1_Particolari Strade e Marciapiedi.DWG
DATA: 12/2010
SIGLA ELAB.: 5b1

PROGETTISTA:
AREA
Ing. Mario Paradisi
Via Rubicone 47/B-Rimini

COLLABORATORI:
STUDIO MAZZOTTI
Geom. Christian Mazzotti
Geom. Gratone Castellani
Geom. Michele Mazzotti
Viale Piceno 8 (int.6), 10122 Torino, 47838 Riccione

PROPRIETA':
Soc. 25 60 38 srl
con sede in Riccione in via Montenero n°11

FIRMA:

PARTICOLARI COSTRUTTIVI FOGNATURA BIANCA

TUBAZIONI IN PVC TIPO 303/1 UNI 7447/85

Diametro esterno	De	200	315
Spessore platea	b	100	100
Altezza bauletto di sabbia	c	300	515
Larghezza rinfianco	r	200	242.5
Spessore bauletto sul tubo	a	100	100
Diametro interno	Di	191	299.6
Spessore tubo	s	4.5	7.7
Larghezza scavo	L	500	700
Massicciata	M	900	1100

N.B. MISURE ESPRESSE IN MM, PER I TUBI DEL DIAM.160 SI TENGONO BUONI GLI SPESSORI DEL DIAM. 200 PER I TUBI CON DIAM. 250 QUELLI DEL DIAM. 315

SEZIONE TIPO DI SCAVO E RIEMPIMENTO PER CONDOTTE IN PVC

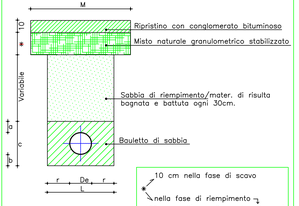

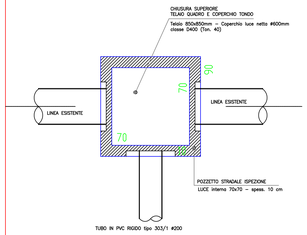

DETTAGLIO ATTACCO FOGNATURA ESISTENTE < 3 >

Classi di carico chiusini in ghisa ai sensi norma UNI EN 124	
in sede stradale	CLASSE D400
in banchina	CLASSE C250
sui marciapiedi, e percorsi pedonali	CLASSE B125

DETTAGLIO POZZETTO CON CADITOIA < 1 >

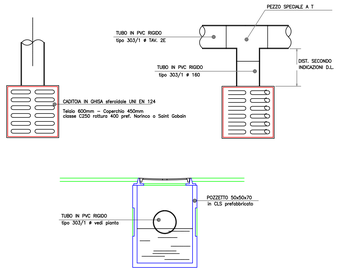

DETTAGLIO CADITOIA SIFONATA < 2 >

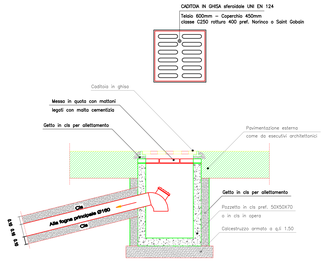

PARTICOLARI SEZIONI DI SCAVO SCALA 1:20 RETI FOGNARIE

Sezioni tipo per condotti posati ad una profondita' superiore a m 1.00

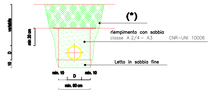

Sezioni tipo per condotti posati ad una profondita' inferiore a m 1.00

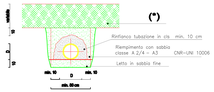

Sezione con due tubi

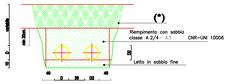

- IN AREE VERDI : TERRENO VEGETALE
- IN ZONE PAVIMENTATE : MISTO STABILIZZATO

DIMENSIONI INTERNE DEL POZZETTO		
sezione condotta	misure (cm)	
	a	b
Ø200, Ø250	100	100
Ø315, Ø400	100	100
Ø500, Ø630	120	120

DIM. DEGLI ELEMENTI PREFABBRICATI

a	b	c	d	h
100	100	10	15	100/130
120	120	12	17	100/120

PARTICOLARE POZZETTO STRADALE SCALA 1:20

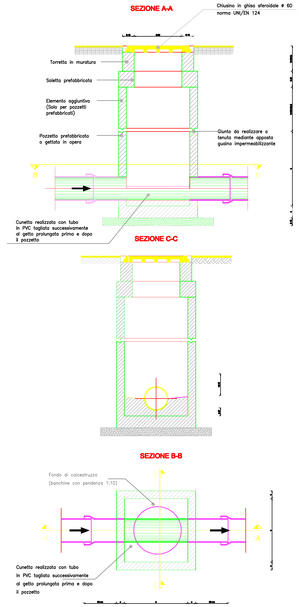

PARTICOLARE INNESTO TUBAZIONE DI FOGNATURA NERA PROVENIENTE DAL LOTTO PRIVATO SCALA 1:20

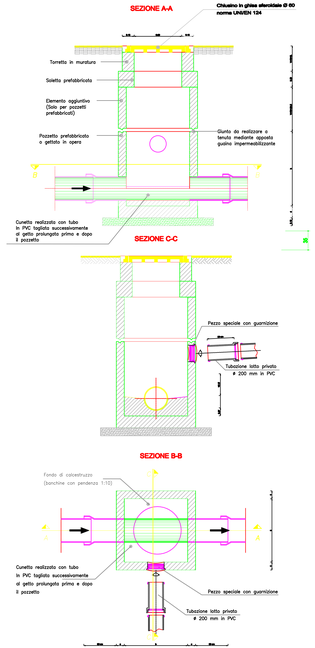

PARTICOLARE POZZETTO

Scala 1:20