

Comune di Riccione

Provincia di Rimini



SETTORE URBANISTICA ED EDILIZIA PRIVATA

PSC

PIANO STRUTTURALE COMUNALE

QUADRO CONOSCITIVO

Tavole D: Il sistema della pianificazione:

**RISPETTI DA INFRASTRUTTURE ED ATTREZZATURE:
TAV. D.7.3.1 - ZONE SOGGETTE A LIMITAZIONI PER LA
SICUREZZA DELLA NAVIGAZIONE MARITTIMA ED INTERNA E
DELLA NAVIGAZIONE AEREA AI SENSI DEL R.D. 30/03/1942,
N° 327, "CODICE DELLA NAVIGAZIONE" E S.M. E DELLA
L. 04/02/1963, N° 58 E PER IL PREMINENTE INTERESSE
NAZIONALE AI SENSI DEL D.P.R. 616/1977:
AMBITI DEMANIALI MARITTIMI**

| | |
|--|---|
| ADOZIONE: Delibera di C.C. n. 30 del 8/04/2004 | APPROVAZIONE: Delibera di C.C. n. 34 del 23/04/2007 |
|--|---|


| | |
|-----------------------------|----------------------|
| Il Sindaco | Daniele Imola |
| L'Assessore all'Urbanistica | Loretta Villa |
| Il Segretario Generale | Francesco Saracino |
| Il Dirigente | Guglielmo Zaffagnini |

| | | |
|------------|----------------|------------------|
| Marzo 2007 | Scala 1:10.000 | Ufficio di Piano |
|------------|----------------|------------------|

LEGENDA



Confine comunale

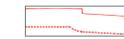

(Delimitazione su base catastale)

VINCOLI DELLA PROPRIETA' PRIVATA:

Zona di rispetto di 30 ml. di larghezza dal limite del Demanio Marittimo (art. 55 C. d. N.);

AREE DEMANIALI MARITTIME DI PREMINENTE INTERESSE NAZIONALE IN RELAZIONE AGLI INTERESSI DELLA SICUREZZA DELLO STATO E ALLE ESIGENZE DELLA NAVIGAZIONE MARITTIMA, SULLE QUALI LA COMPETENZA DI FUNZIONI AMMINISTRATIVE RESTA IN CAPO ALLO STATO, AI SENSI DELL'ART. N° 59 DEL D.P.R. 24/07/1977, N°616:


AMBITO PORTUALE:

Delimitazione del Porto Canale così come individuato nell'elenco allegato al D.P.C.M. 21/12/1995; (all'interno di tale ambito si applicano le specifiche norme del C.d.N).

ZONE SOGGETTE A LIMITAZIONI PER LA TUTELA DELL'ATTIVITA' DI VIGILANZA FISCALE, IN PROSSIMITA' DELLA LINEA DOGANALE, AI SENSI DEL D.P.R. 23/01/1973, N. 43 E D.L.GS. 08/11/1990, N. 374:

—Linea doganale costituita dal lido mare — art. 1 del D.P.R. 23/01/1973, n°43;

—Zone in prossimità della linea doganale soggette alle limitazioni, ai sensi dell'art. 19 del D.L.gs. 08/11/1990, n°374: (art.19—In tali zone è vietato eseguire costruzioni ed altre opere di ogni specie, sia provvisorie sia permanenti,.... nonchè spostare o modificare le opere esistenti, senza l'autorizzazione del direttore della circoscrizione doganale)

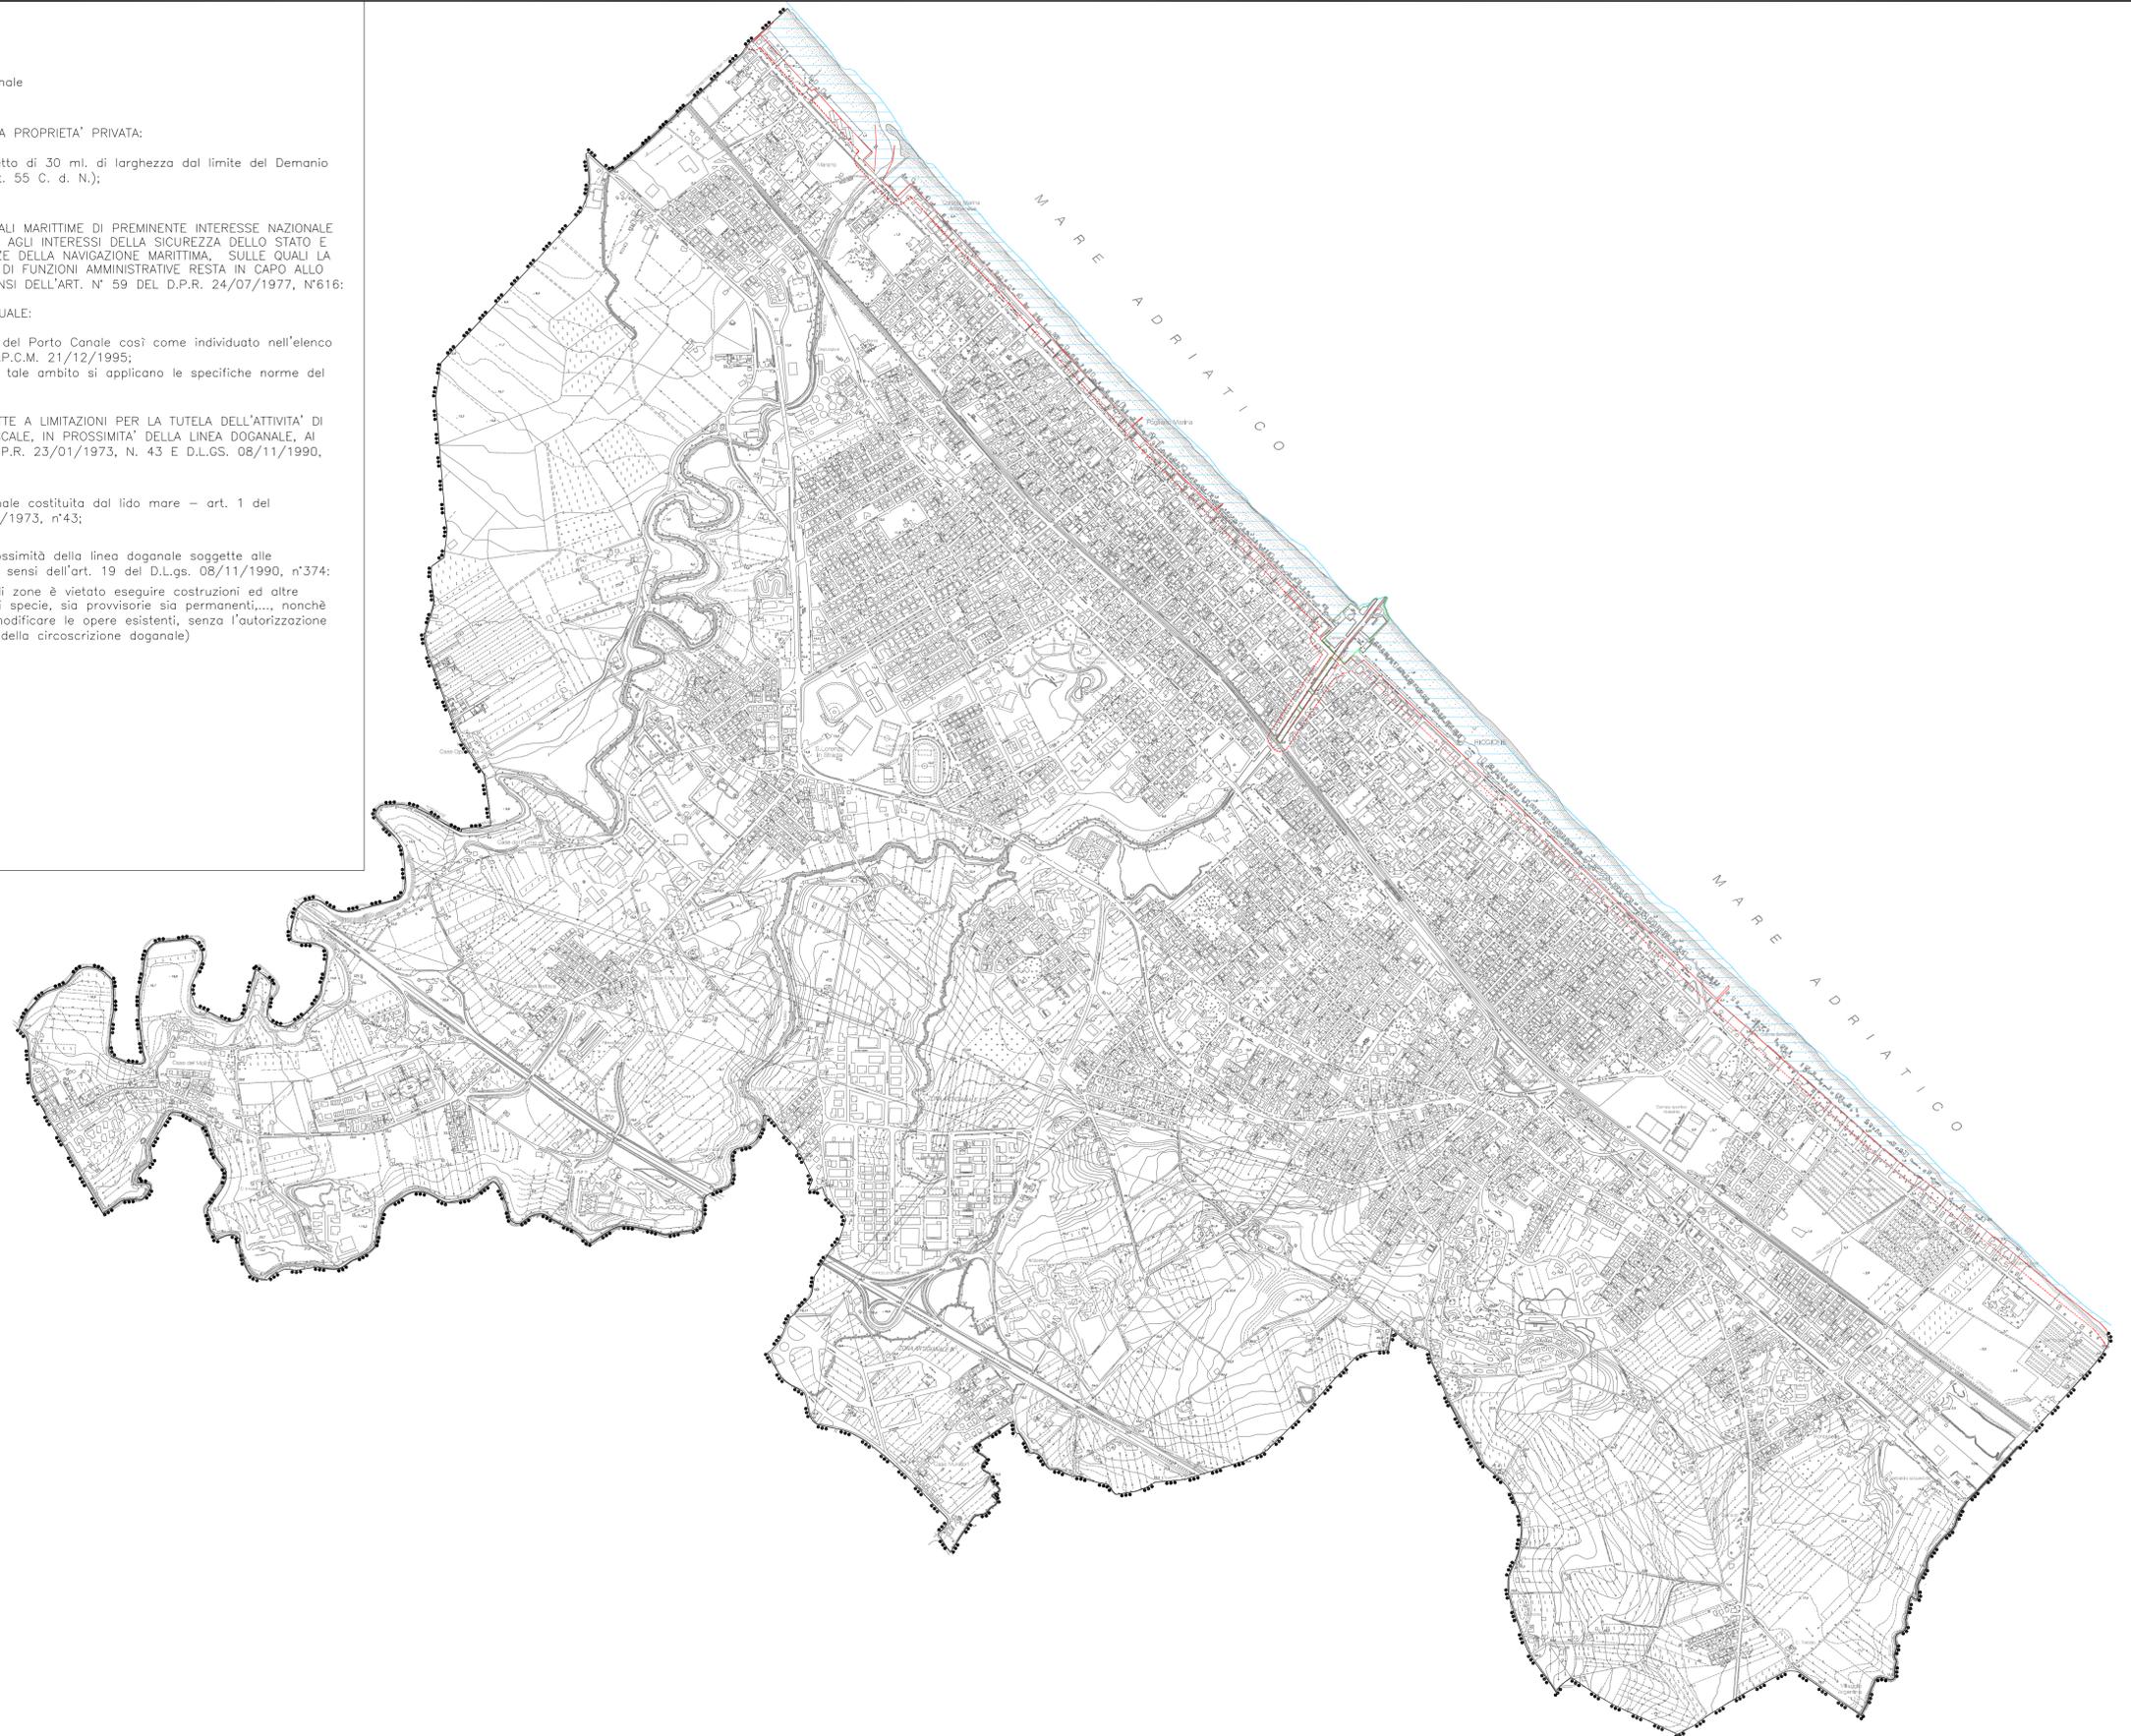

UFFICIO DI PIANO:

- Ing. Guglielmo Zaffagnini
- Avv. Enzo Castellani
- Arch. Daniele Mazza
- Dott. Maria Grazia Glanetti
- Geom. Delmo Tentori
- Geom. Saul Matteo Saponi

COLLABORAZIONI:

- RESTITUZIONE GRAFICA E RICERCA DATI:

- Geom. Sara Innocenti
- Ing. Emanuele Lunedel
- Arch. Annalisa Schiano

- VALSAT:

- Università degli studi di Bologna - Facoltà di Ingegneria Dipartimento di Architettura e Pianificazione Territoriale
- Prof. Piero Secondini
- Ing. Simona Tondelli

- AREA SUD E VINCOLI ARTISTICI E STORICI:

- Università degli Studi di Firenze - Facoltà di Architettura Dipartimento di Progettazione dell'Architettura
- Prof. Loris Macci

- GEOLOGO:

- Dott. Vannoni Fabio (GEOPROGET - Riccione)

- NORME TECNICHE DI ATTUAZIONE:

- Arch. Rudi Fallaci (TECNICOOP s.c.r.l. - Bologna)