

# COMUNE di RICCIONE

Provincia di Rimini

PIANO URBANISTICO ATTUATIVO DI INIZIATIVA PRIVATA (P.U.A.)  
 COMPARTO N.3, INCLUSO NELLA PRIMA VARIANTE AL P.O.C. DI CUI  
 ALLA DELIBERA DI C.C. N.20 DEL 07-04-2014  
 SITUATO IN RICCIONE, VIALE VENETO, VIALE LOMBARDBIA E VIALE CREMA  
 P.O.C. del C.C. N.20 del 07/04/2014 (Comparto N.3)

TAVOLA - r  
 PLANIMETRIA GENERALE INFORMATIZZATA E GEOREFERENZIATA

SCALA 1:1000

MARZO 2015

I PROGETTISTI:

Arch. Livio Lepri

Arch. Monica Lepri \*

\* DOCUMENTO FIRMATO DIGITALMENTE PER ARCH. MONICA LEPRI E PER I RICHIEDENTI (VEDI DELEGHE ARCH. LIVIO LEPRI DEL 27/03/15)

IL SINDACO:

L'ASSESSORE:

IL DIRIGENTE:




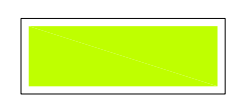



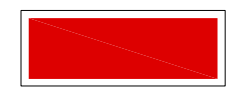

IL SEGRETARIO:




LIVIO LEPRI - MONICA LEPRI - Via Parma 2 - 47838 Riccione RN - Tel. e Fax 0541 646022 - P. n. 03121940201 - www.lepriarchitetti.com - info@lepriarchitetti.com  
 La Direzione Lavori non si ritiene responsabile di eventuali opere eseguite prima del ritiro della prescritta Autorizzazione e/o dell'avvenuta comunicazione dell'inizio lavori, siano esse pertinenti o meno con il presente elaborato. - Elaborato grafico realizzato con AutoCAD LT Licenza n. 640-00495077 -

I RICHIEDENTI	
Società *C.B.C. di Bompani Paolo e C. s.n.c.*	Montebelli Duilio *
Bompani Paolo *	Montebelli Italo *
Bilancioni Rosella *	Santini Orlando *
Società *S.A.M. s.r.l.*	Penserini Maria *
Muccioli Marco *	Raffaelli Fernando *
Società *San Lorenzo di Montebelli Sergio & C. s.a.s.*	Protti Renata *
Montebelli Sergio *	Leardini Maria *
Alberigi Ferruccio *	Tosi Enzo *
Società *M.S.A. Costruzioni s.r.l.*	Mulazzani Rita *
Montebelli Sergio *	Ricci Giuseppe *
Società *EDILYA GROUP s.r.l.* in liquidazione	Coscia Stelvio *
Tamburini Stefano (Presidente Collegio dei liquidatori) *	Coscia Renzo *
	Ugolini Vittorio *
Società *DUE EMME di Pasini Luca e C. s.n.c.*	Zangheri Luciana *
Pasini Luca *	Sparaventi Roberto
Sparaventi Giorgio *	Dott. Saul Bazzotti (Curatore dei Fallimenti di Sparaventi Roberto) *
Società *Leonardo s.n.c. di Mariani Leonardo & C.*	Sparaventi Roberto *
Mariani Giovanni *	Sparaventi Giorgio *
Società *Agricola Taverna di Rossi e Lilla s.n.c.*	Maltoni Cesare *
Acciari Renzo *	Marziali Samanta *
Pozzi Graziella *	Marziali Samuele *
Mazzotti Michele *	De Stena Laura Camilla Maria *
Mazzotti Cristiana *	De Stena Roberta *
Mazzotti Patrizia *	Mengucci Colombina *
Mazzotti Maria *	Olivieri Patrizia *
Ferri Elvino *	Righetti Andrea *
Rossi Rosina *	Righetti Rosalba *
Massi Rita *	Righetti Rossana *
Ugucioni Pietro *	Vandi Michele *

## LEGENDA

-  UNITA' FONDIARIE
-  UNITA' FONDIARIE, AREE ERS
-  VERDE PUBBLICO  
AREE DI MITIGAZIONE AMBIENTALE
-  VERDE PUBBLICO URBANO
-  VERDE PUBBLICO NATURALISTICO
-  PARCHEGGI PUBBLICI
-  PERCORSI CICLO-PEDONALI
-  PISTE CICLABILI
-  AREE DI CIRCOLAZIONE VEICOLARE

## STRALCIO C.T.R. 1:5000

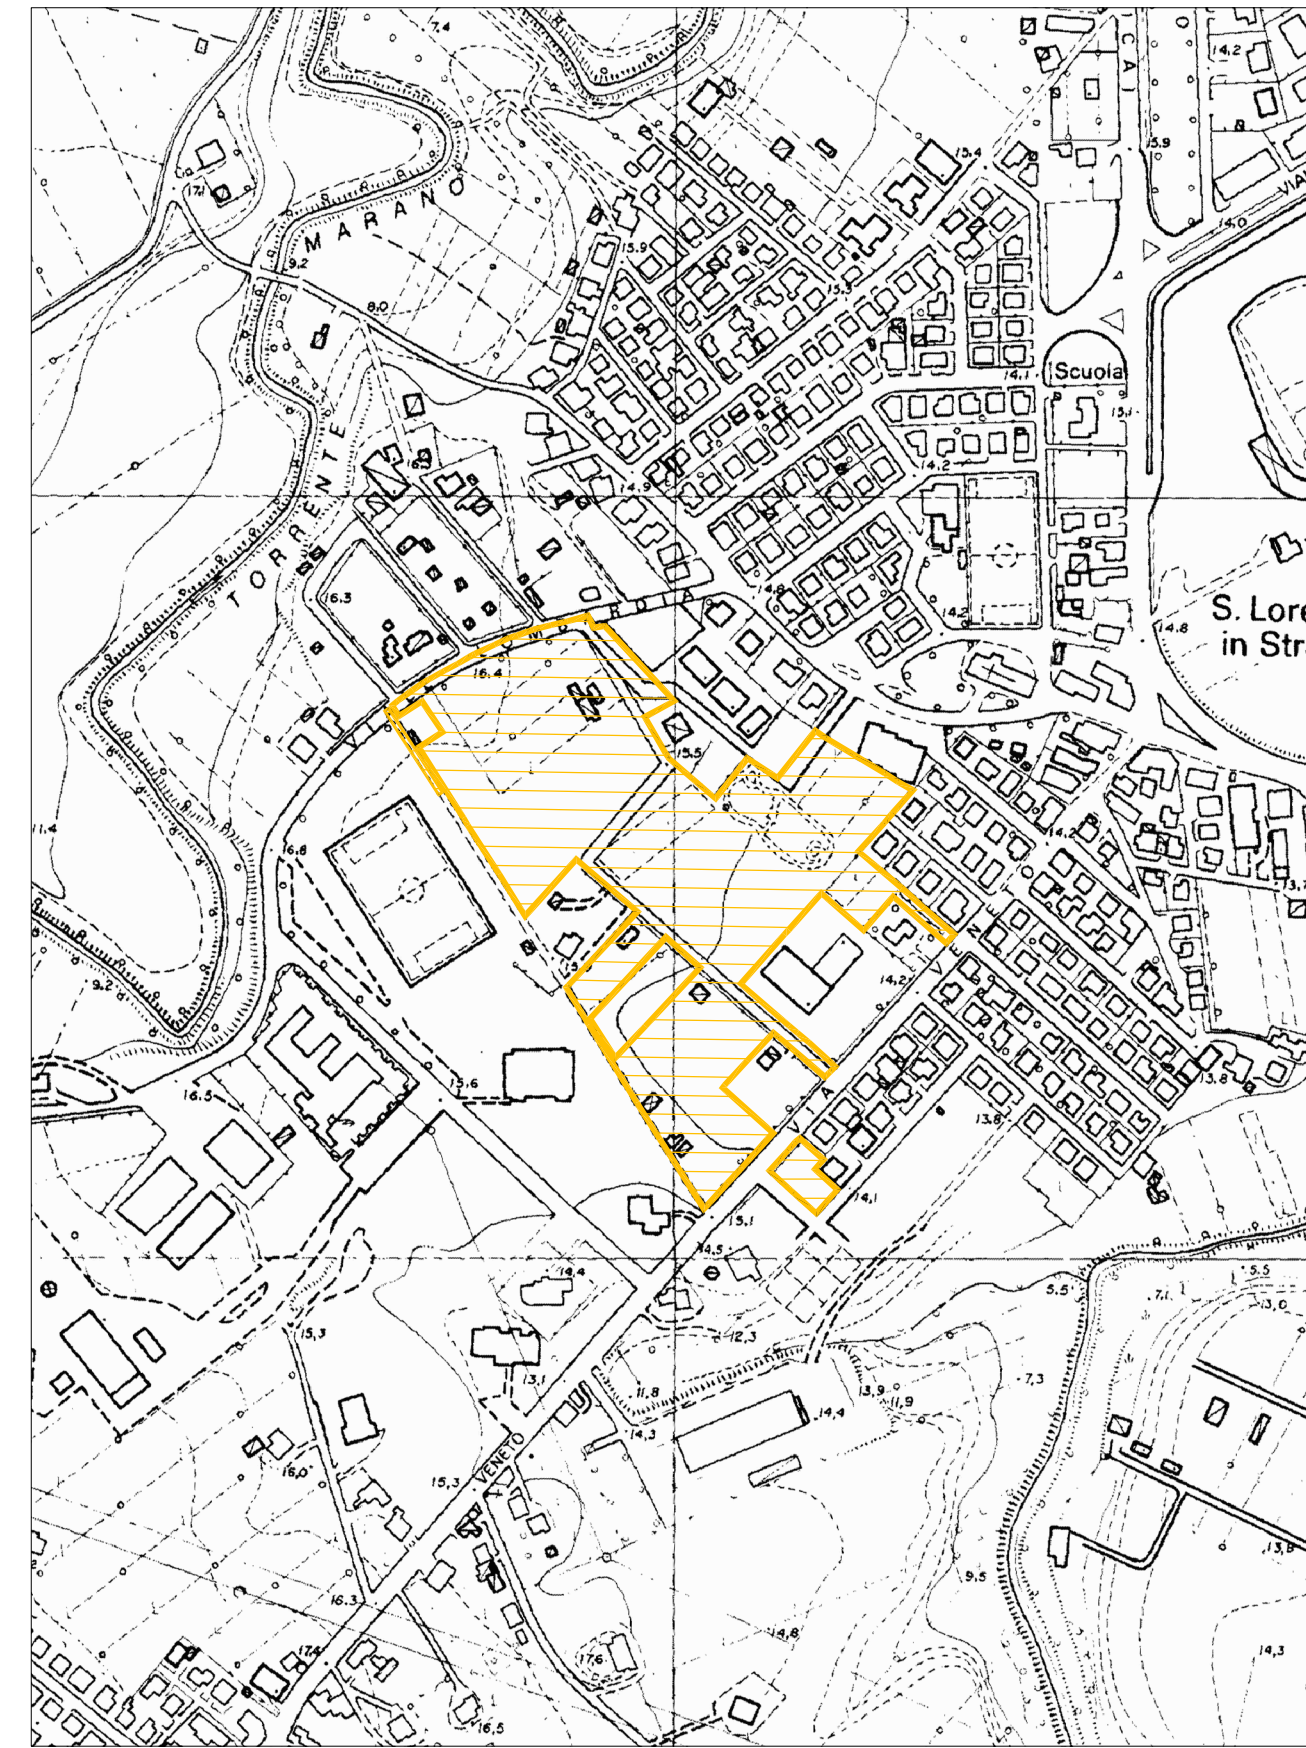

PERIMETRAZIONE COMPARTO N.3

