

COMUNE di RICCIONE

Provincia di Rimini

PIANO URBANISTICO ATTUATIVO DI INIZIATIVA PRIVATA (P.U.A.)
 COMPARTO N.4, INCLUSO NELLA PRIMA VARIANTE AL P.O.C. DI CUI
 ALLA DELIBERA DI C.C. N.20 DEL 07-04-2014
 SITUATO IN RICCIONE, VIALE VENETO, VIA PAVIA E VIA IESOLO
 P.O.C. del C.C. N.20 del 07/04/2014 (Comparto N.4)

TAVOLA - r
 PLANIMETRIA GENERALE INFORMATIZZATA E GEOREFERENZIATA
 SUB-COMPARTO 39.2

SCALA 1:1000

LUGLIO 2015

I RICHIEDENTI:

Società "Valdage Costruzioni S.p.a." in liquidazione
 Stefano Boccafoli*

Società "Riccione UNO S.r.l."*
 Bruno Iaria*

Franca Mulazzani*

Roberto Zanni*

Giuliana Garattoni*

Renzo Mulazzani*

Marisa Mulazzani*

Milena Mulazzani*

Astorre Trappoli*

Pietro Bartolucci*

Anna Maria Lotti*

I PROGETTISTI:

Arch. Livio Lepri Arch. Monica Lepri*

IL SINDACO:

L'ASSESSORE:

IL DIRIGENTE:


IL SEGRETARIO:

* DOCUMENTO FIRMATO DIGITALMENTE PER ARCH. MONICA LEPRI E PER I RICHIEDENTI (VEDI DELEGHE ARCH. LIVIO LEPRI DEL 27/03/15)



LIVIO LEPRI - MONICA LEPRI - Via Parma 2 - 47838 Riccione RN - Tel. e Fax 0541 446032 - P. fax 03121940401 - www.lepriarchitetti.com - info@lepriarchitetti.com
 La Direzione Lavori non si ritiene responsabile di eventuali opere eseguite prima del ritiro della prescritta Autorizzazione e/o dell'aver avuta comunicazione dell'inizio lavori, siano esse pertinenti o meno con il presente elaborato. - Elaborato grafico realizzato con AutoCAD LT Licenza n. 640-00495077 -

STRALCIO C.T.R. 1:10000

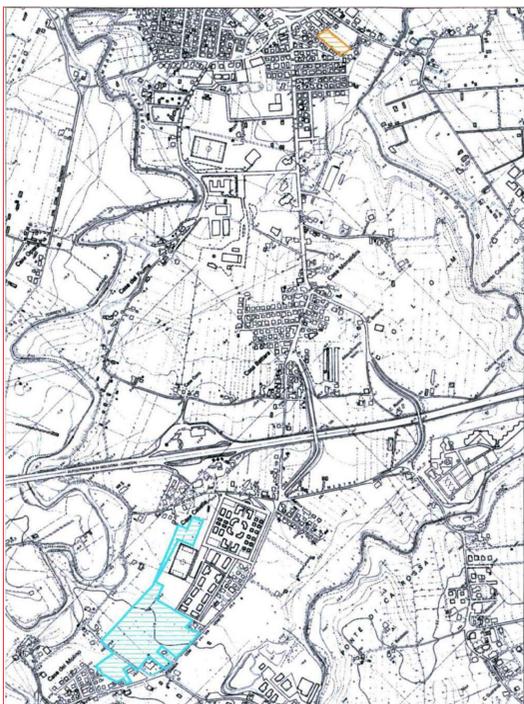

PERIMETRAZIONE COMPARTO 4 - Sub-comparto 39.2
 PERIMETRAZIONE COMPARTO 4 - Sub-comparto 39.4

LEGENDA



UNITA' FONDIARIE



UNITA' FONDIARIE, AREE ERS



AREE PER ATTREZZATURE RELIGIOSE
 AREA PER EDIFICIO DI CULTO



AREE PER ATTREZZATURE RELIGIOSE
 AREE VERDI DI PERTINENZA



AREE ATTREZZATURE SCOLASTICHE



AREE PER ATTREZZATURE SPORTIVE



SPAZI PEDONALI, PIAZZA



VERDE PUBBLICO
 AREE DI MITIGAZIONE AMBIENTALE



VERDE PUBBLICO URBANO



VERDE PUBBLICO NATURALISTICO



PARCHEGGI PUBBLICI



PERCORSI CICLO-PEDONALI



PISTE CICLABILI



AREE DI CIRCOLAZIONE VEICOLARE

