COMUNE DI RICCIONE
PROVINCIA DI RIMINI
SETTORE 6 - LAVORI PUBBLICI - PROGETTI SPECIALI

PROGETTO DI FATTIBILITA' TECNICO - ECONOMICA

Progetto:
OPERE STRADALI - REALIZZAZIONE NUOVA ROTATORIA NELL'INCROCIO TRA VIALE CIRCONVALLAZIONE E VIALE ABRUZZI

PARTICOLARI COSTRUTTIVI
Isola centrale e Sezioni

Rev.	Descrizione revisione	Data
1	---/---/----	---/---/----
2	---/---/----	---/---/----
3	---/---/----	---/---/----

Tavola 09
Data Gennaio 2021
Scala 1:10 - 1:20

Progettista dell'opera e D.L.
Arch. Maria Rosaria Manzione

Responsabile del Procedimento
Geom. Augusto Rocco

Dirigente del Settore 6
Ing. Fabrizio Di Bella

Visto: Il Sindaco
Dott. Renato Claudio Migliorini

PARTICOLARI COSTRUTTIVI
SEZIONE TIPO ISOLE DI TRAFFICO
scala 1:20.

PARTICOLARI COSTRUTTIVI
ISOLA CENTRALE
scala 1:20.

pianta

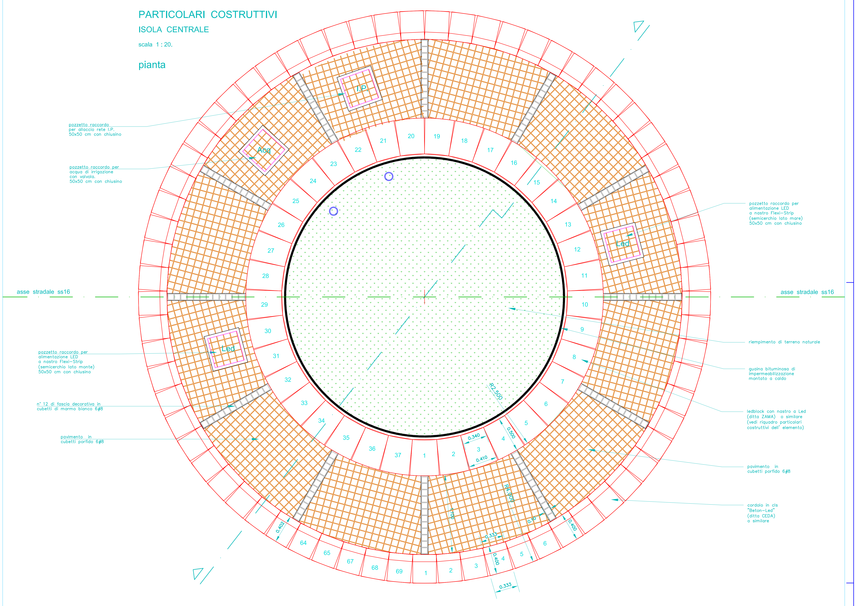

PARTICOLARI DESCRITTIVI
ISOLA CENTRALE
scala 1:20.

prospetto

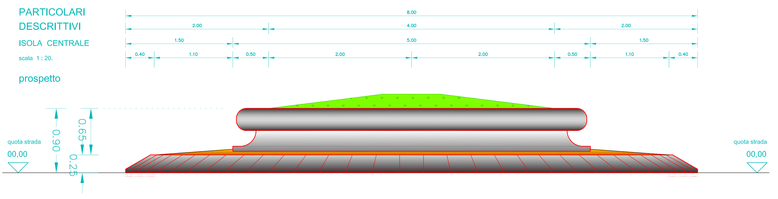

PARTICOLARI COSTRUTTIVI
ISOLA CENTRALE
scala 1:20.

sezione

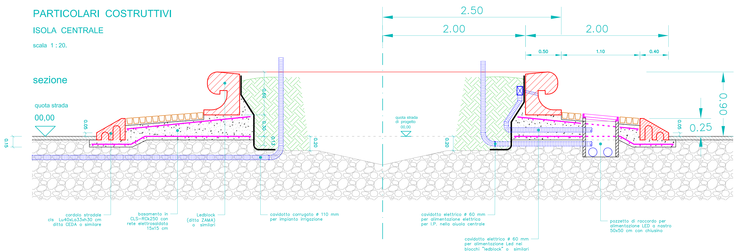

sezione destra pozzetto di raccordo Led

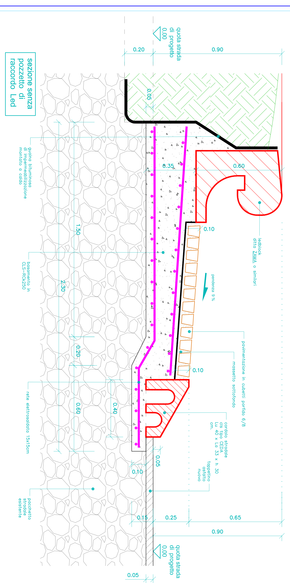

PARTICOLARI COSTRUTTIVI DELL'ANELLO
scala 1:10.

sezione sinistra pozzetto di raccordo Led

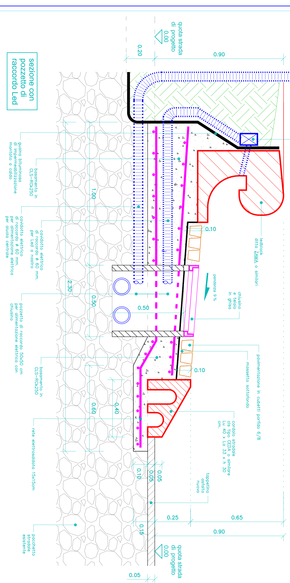

PARTICOLARI COSTRUTTIVI DELL'ANELLO
scala 1:10.
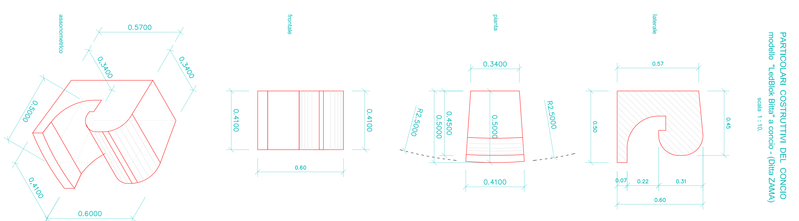
PARTICOLARI COSTRUTTIVI DEL CONCIO
modello "Ledblock Bilist" a concio - (Ditta ZAMA)
scala 1:10.