COMUNE DI RICCIONE

PROVINCIA DI RIMINI

SETTORE 6 LAVORI PUBBLICI - PROGETTI SPECIALI

PROGETTO DI FATTIBILITA' TECNICO - ECONOMICA

Progetto :

OPERE STRADALI - REALIZZAZIONE NUOVA ROTATORIA NELL' INCROCIO TRA VIALE CIRCONVALLAZIONE E VIALE ABRUZZI.

PARTICOLARI COSTRUTTIVI

Marciapiedi, Aiuole e Ststemi Loges.

Dirigente del Settore 6
Lavori Pubblici - Progetti Speciali
Ing. Fabrizio Di Blasio

Responsabile del Progetto
Geom. Augusto Frisoni

Il Tecnico Progettista
Arch. Vincenzo Pettazzoni

N.	Revisioni Data	Descrizione revisione
1	-- / -- / ----	--
2	-- / -- / ----	--
3	-- / -- / ----	--

TAVOLA: 10

SCALA: 1 : 50, 1 : 20

DATA: Gennaio 2024

DWG-PEL: Sovrapubblico © comune riccione s.r.l. comune riccione © by pelma42

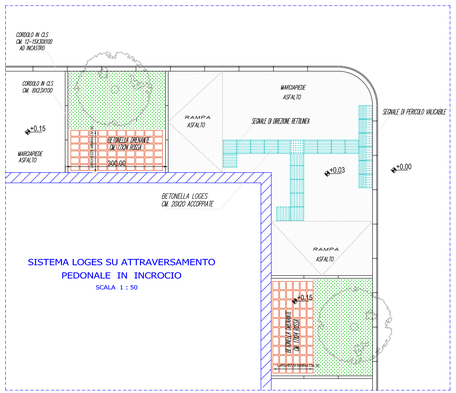

SISTEMA LOGES SU ATTRAVERSAMENTO PEDONALE IN INCROCIO

SCALA 1 : 50

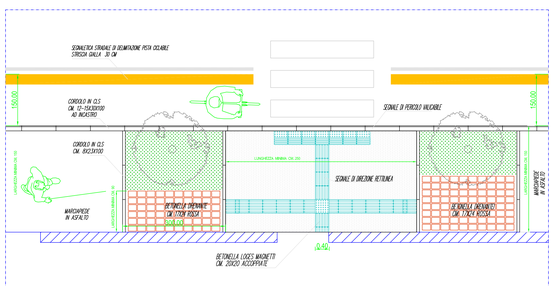

SISTEMA LOGES SU ATTRAVERSAMENTO PEDONALE SU RETTILINEO

SCALA 1 : 50

PARTICOLARI COSTRUTTIVI DELLA AIUOLA PER ALBERI

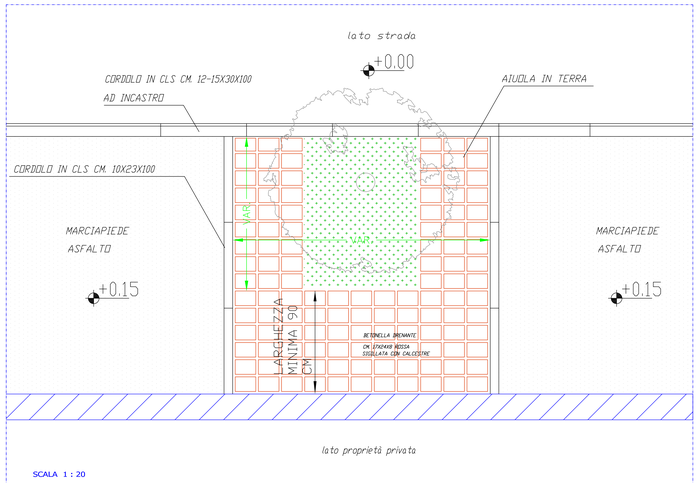

SCALA 1 : 20

TIPO	CLASSE	AREA DI PERTINENZA (dimensioni minime)	CERCINE MINIMO (rc) (terreno nudo ghiaiato, inerbito)
Alberature stradali	I°	Ap = 6 mq	rc = 0.40 m
	II°	Ap = 2 mq	rc = 0.30 m
	III°	Ap = 1 mq	rc =0.20 m

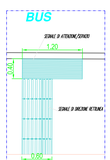

indicazione fermata Bus

SCALA 1 : 20

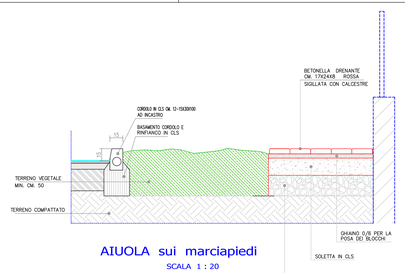

AIUOLA sui marciapiedi

SCALA 1 : 20

PARTICOLARI COSTRUTTIVI

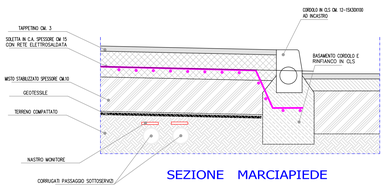

SEZIONE MARCIAPIEDE

SCALA 1 : 10

PARTICOLARI COSTRUTTIVI

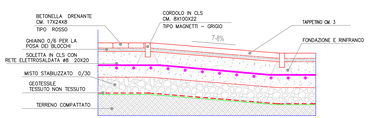

PARTICOLARE RAMPE DISABILI

SCALA 1 : 20

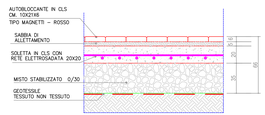

PARTICOLARE PAVIMENTO AUTOBLOCCANTE

SCALA 1 : 20

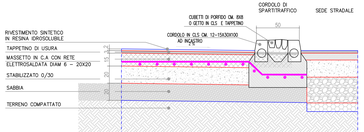

SEZIONE PISTA CICLABILE

SCALA 1 : 20