


COMUNE DI RICCIONE

PROVINCIA DI RIMINI
SETTORE 6 LAVORI PUBBLICI - PROGETTI SPECIALI

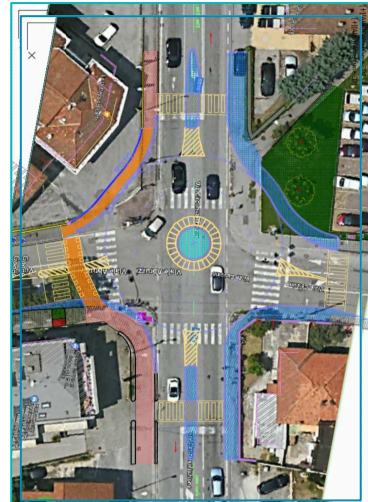

PROGETTO DI FATTIBILITA' TECNICO - ECONOMICA

Progetto :
**OPERE STRADALI - REALIZZAZIONE
NUOVA ROTATORIA NELL' INCROCIO TRA
VIALE CIRCONVALLAZIONE E VIALE ABRUZZI.**

PLANIMETRIA GENERALE Aree di Scavi

Dirigente del Settore 6
Lavori Pubblici - Progetti Speciali
Ing. Fabrizio Di Blasio

Responsabile del Procedimento
Geom. Augusto Frisoni

Il Tecnico Progettista
Arch. Vincenzo Petazzoni




TAQUA: **17**

SCALA: 1:200

DATA: Gennaio 2024

BIALI: borzoni@comune.riccione.it
comune@comune.riccione.it


n.	Revisori Data	Descrizione revisione
1	--/--/----	--
2	--/--/----	--
3	--/--/----	--

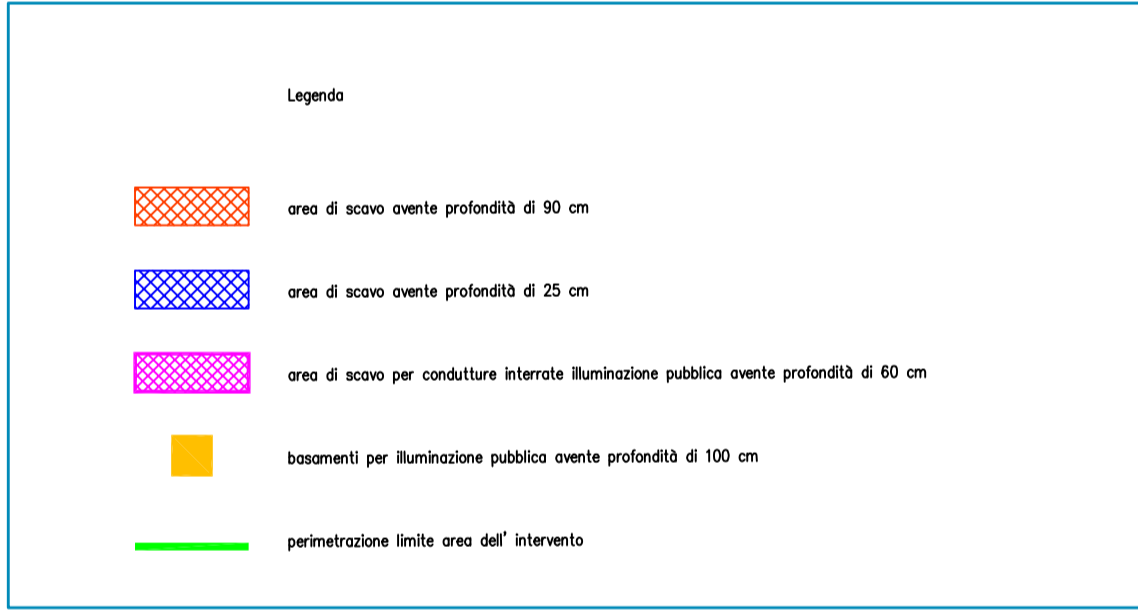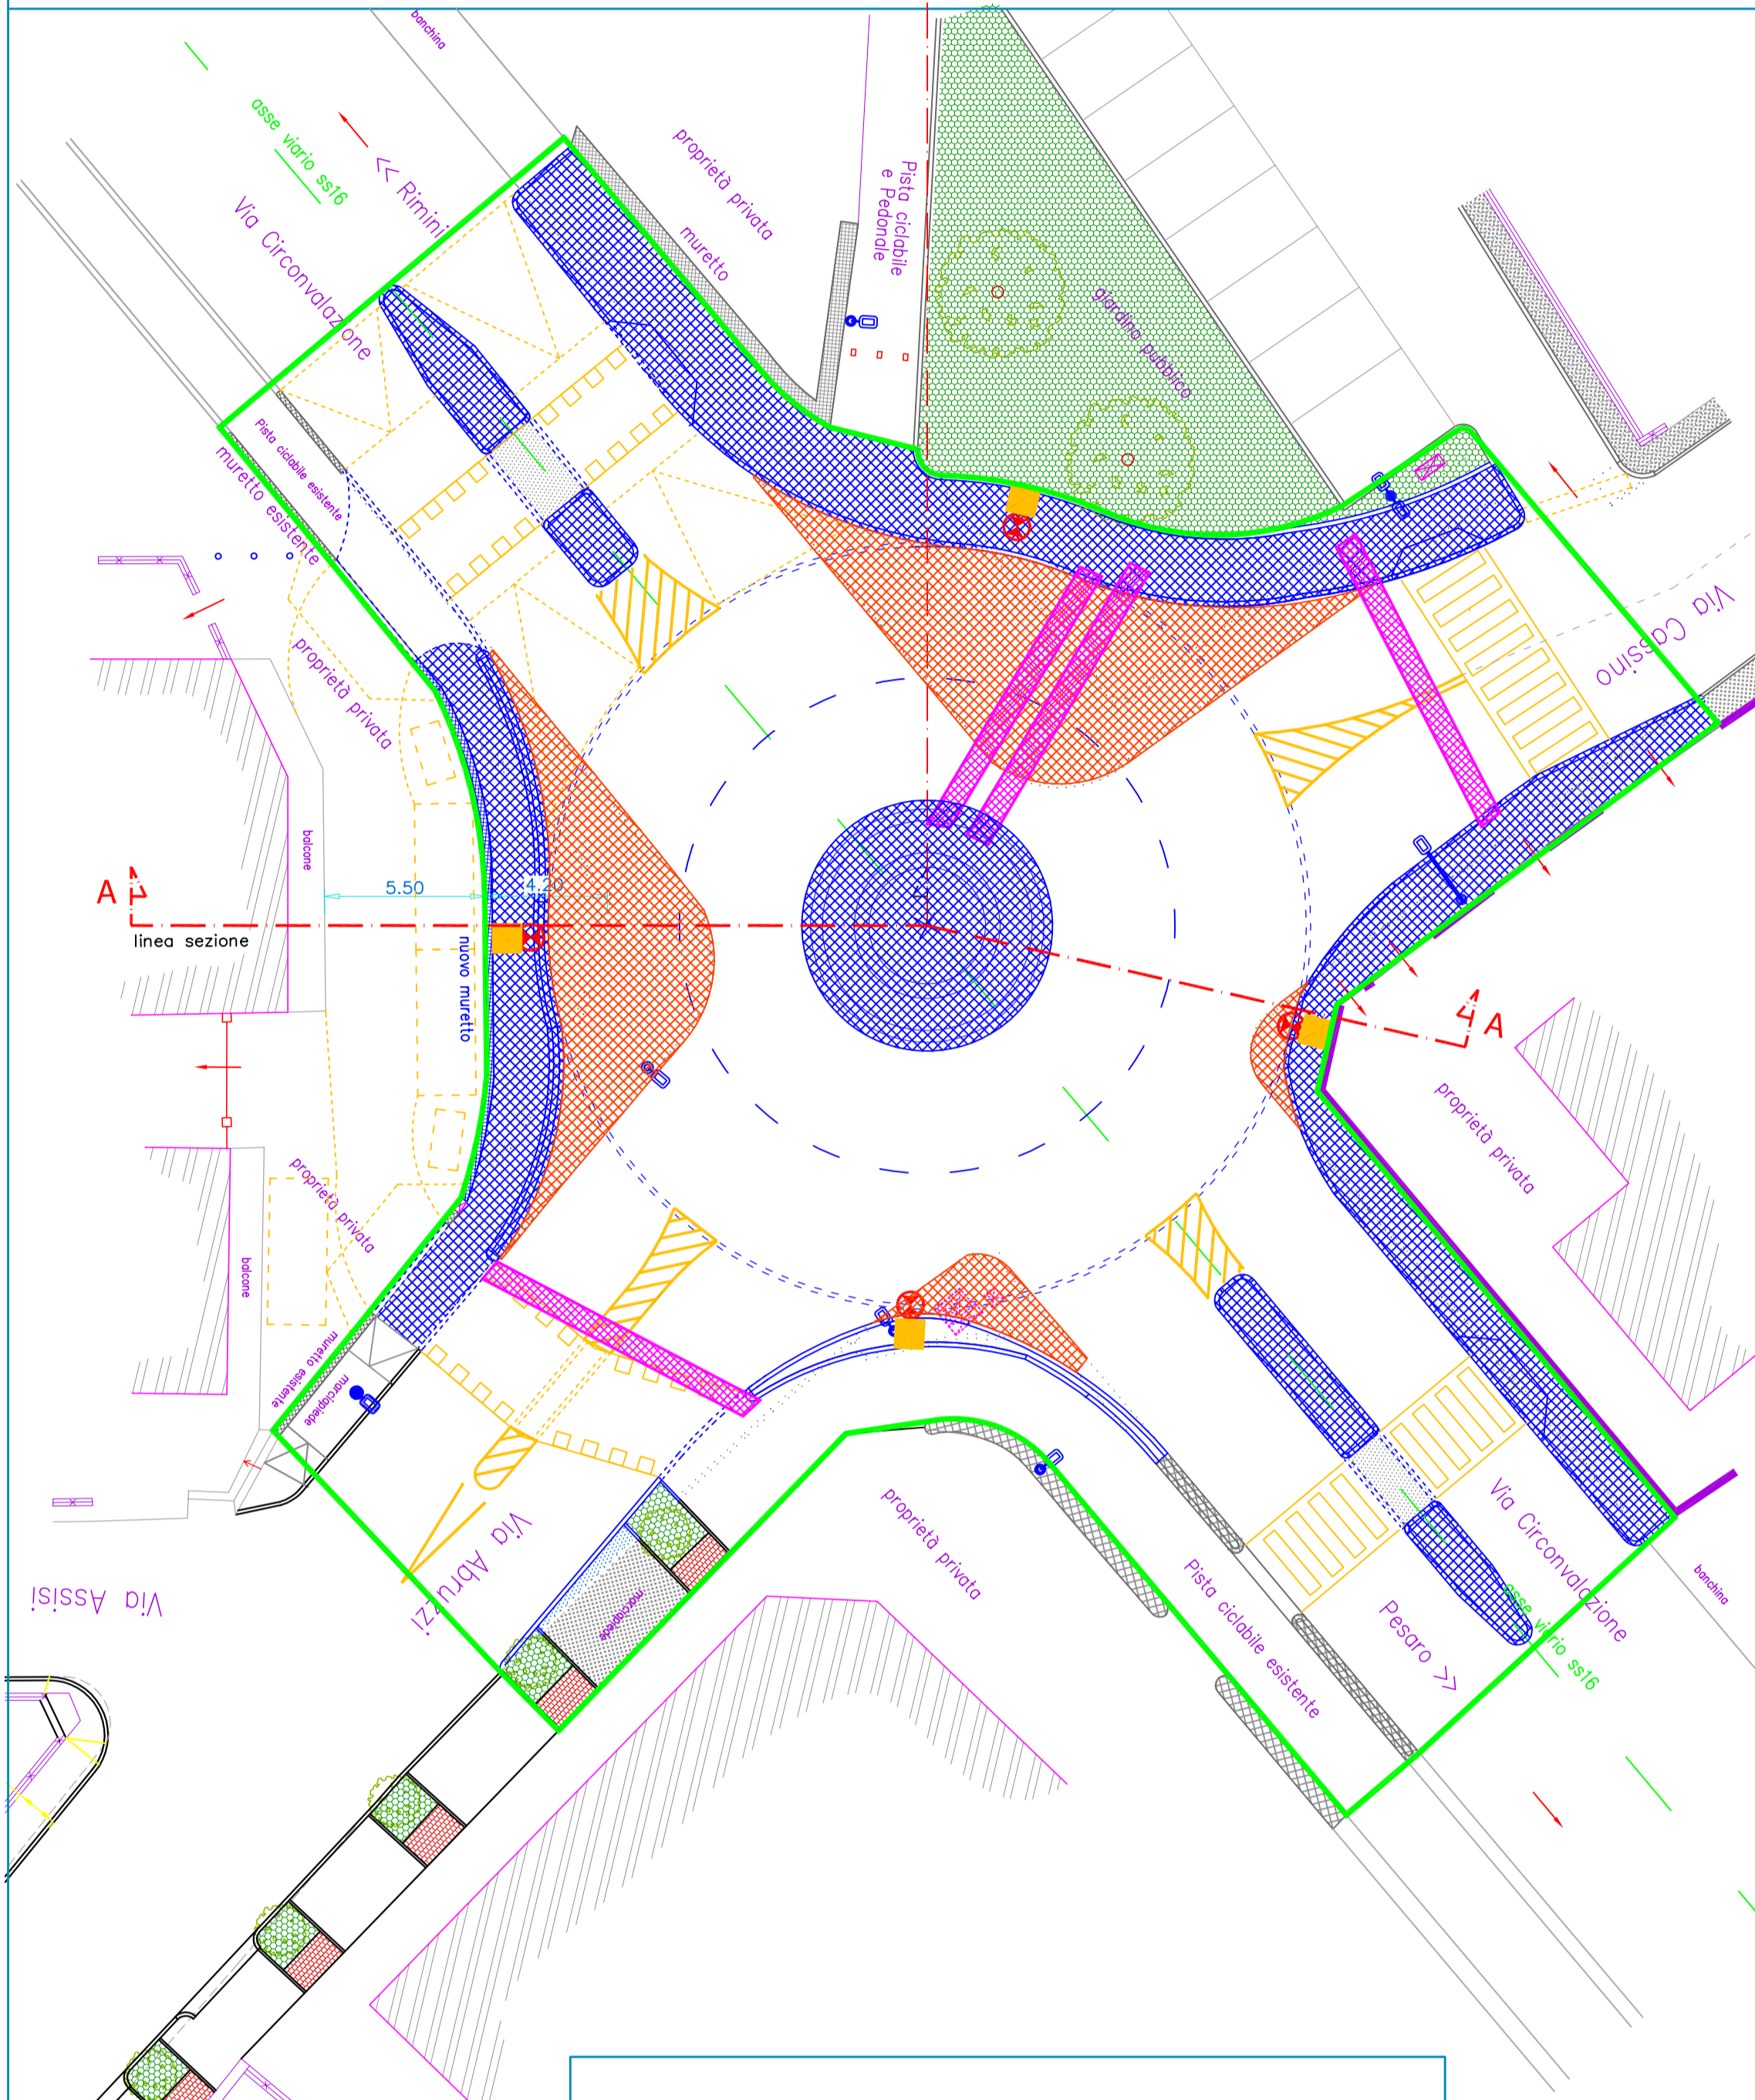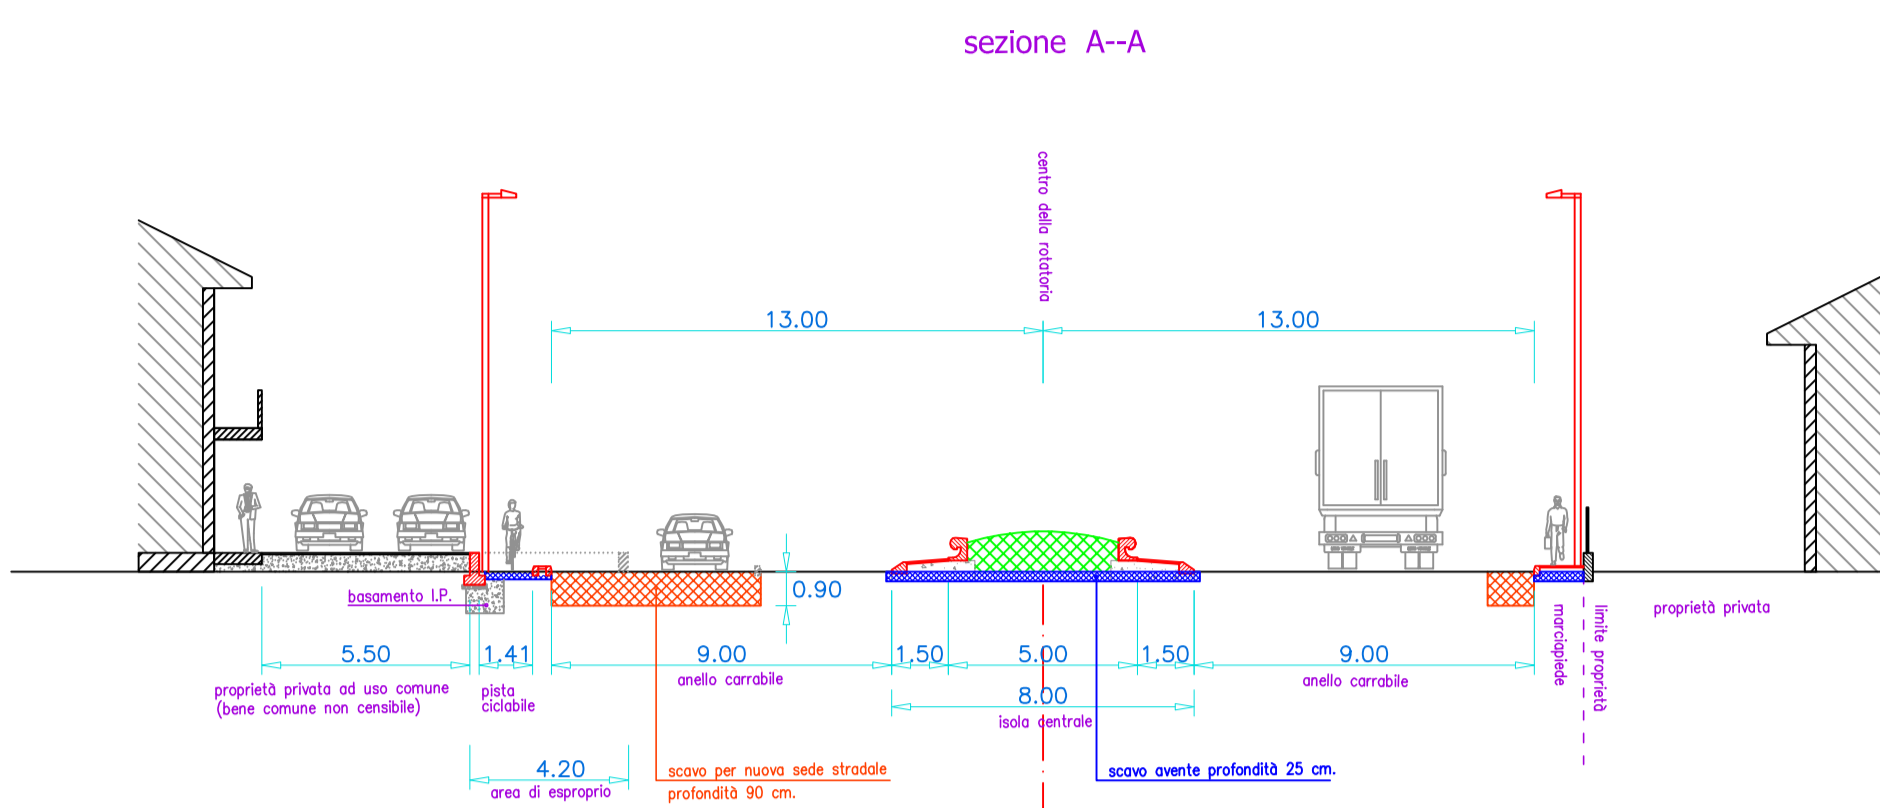

PARTICOLARI COSTRUTTIVI

Sezione del pacchetto stradale di progetto
scala 1/50.

sez. A--A

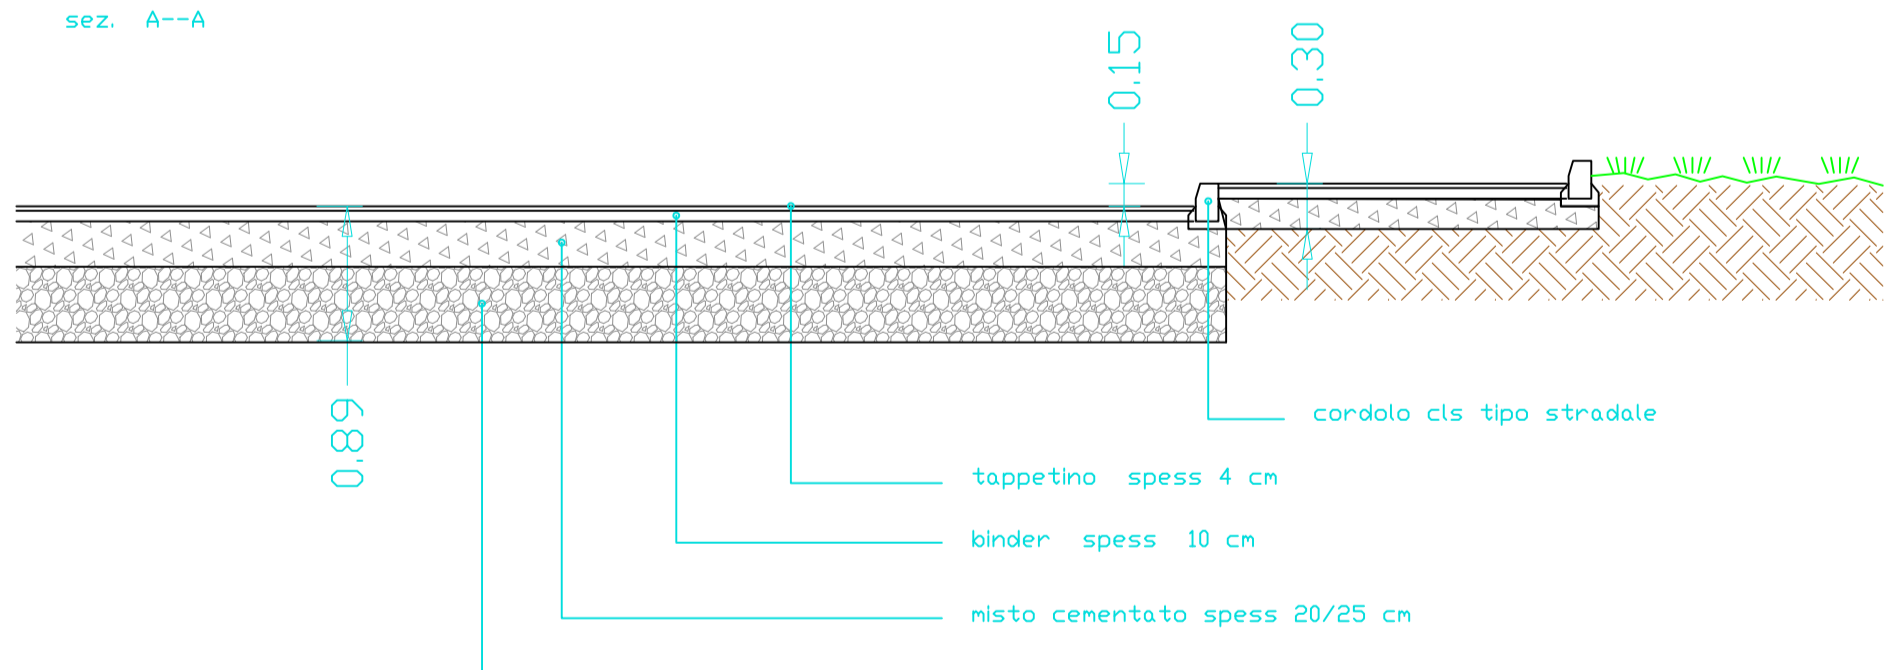

Sezione del pacchetto stradale di progetto (per marciapiede)

scala 1/50.

sez. B--B

