COMUNE DI RICCIONE
C_H274 - A00 Riccione Registro PG
COPIA CONFORME ALL'ORIGINALE DIGITALE
Protocollo N.0002561/2021 del 14/01/2021
Firmatario: Marco Martinelli, RICCARDO CESCHINA

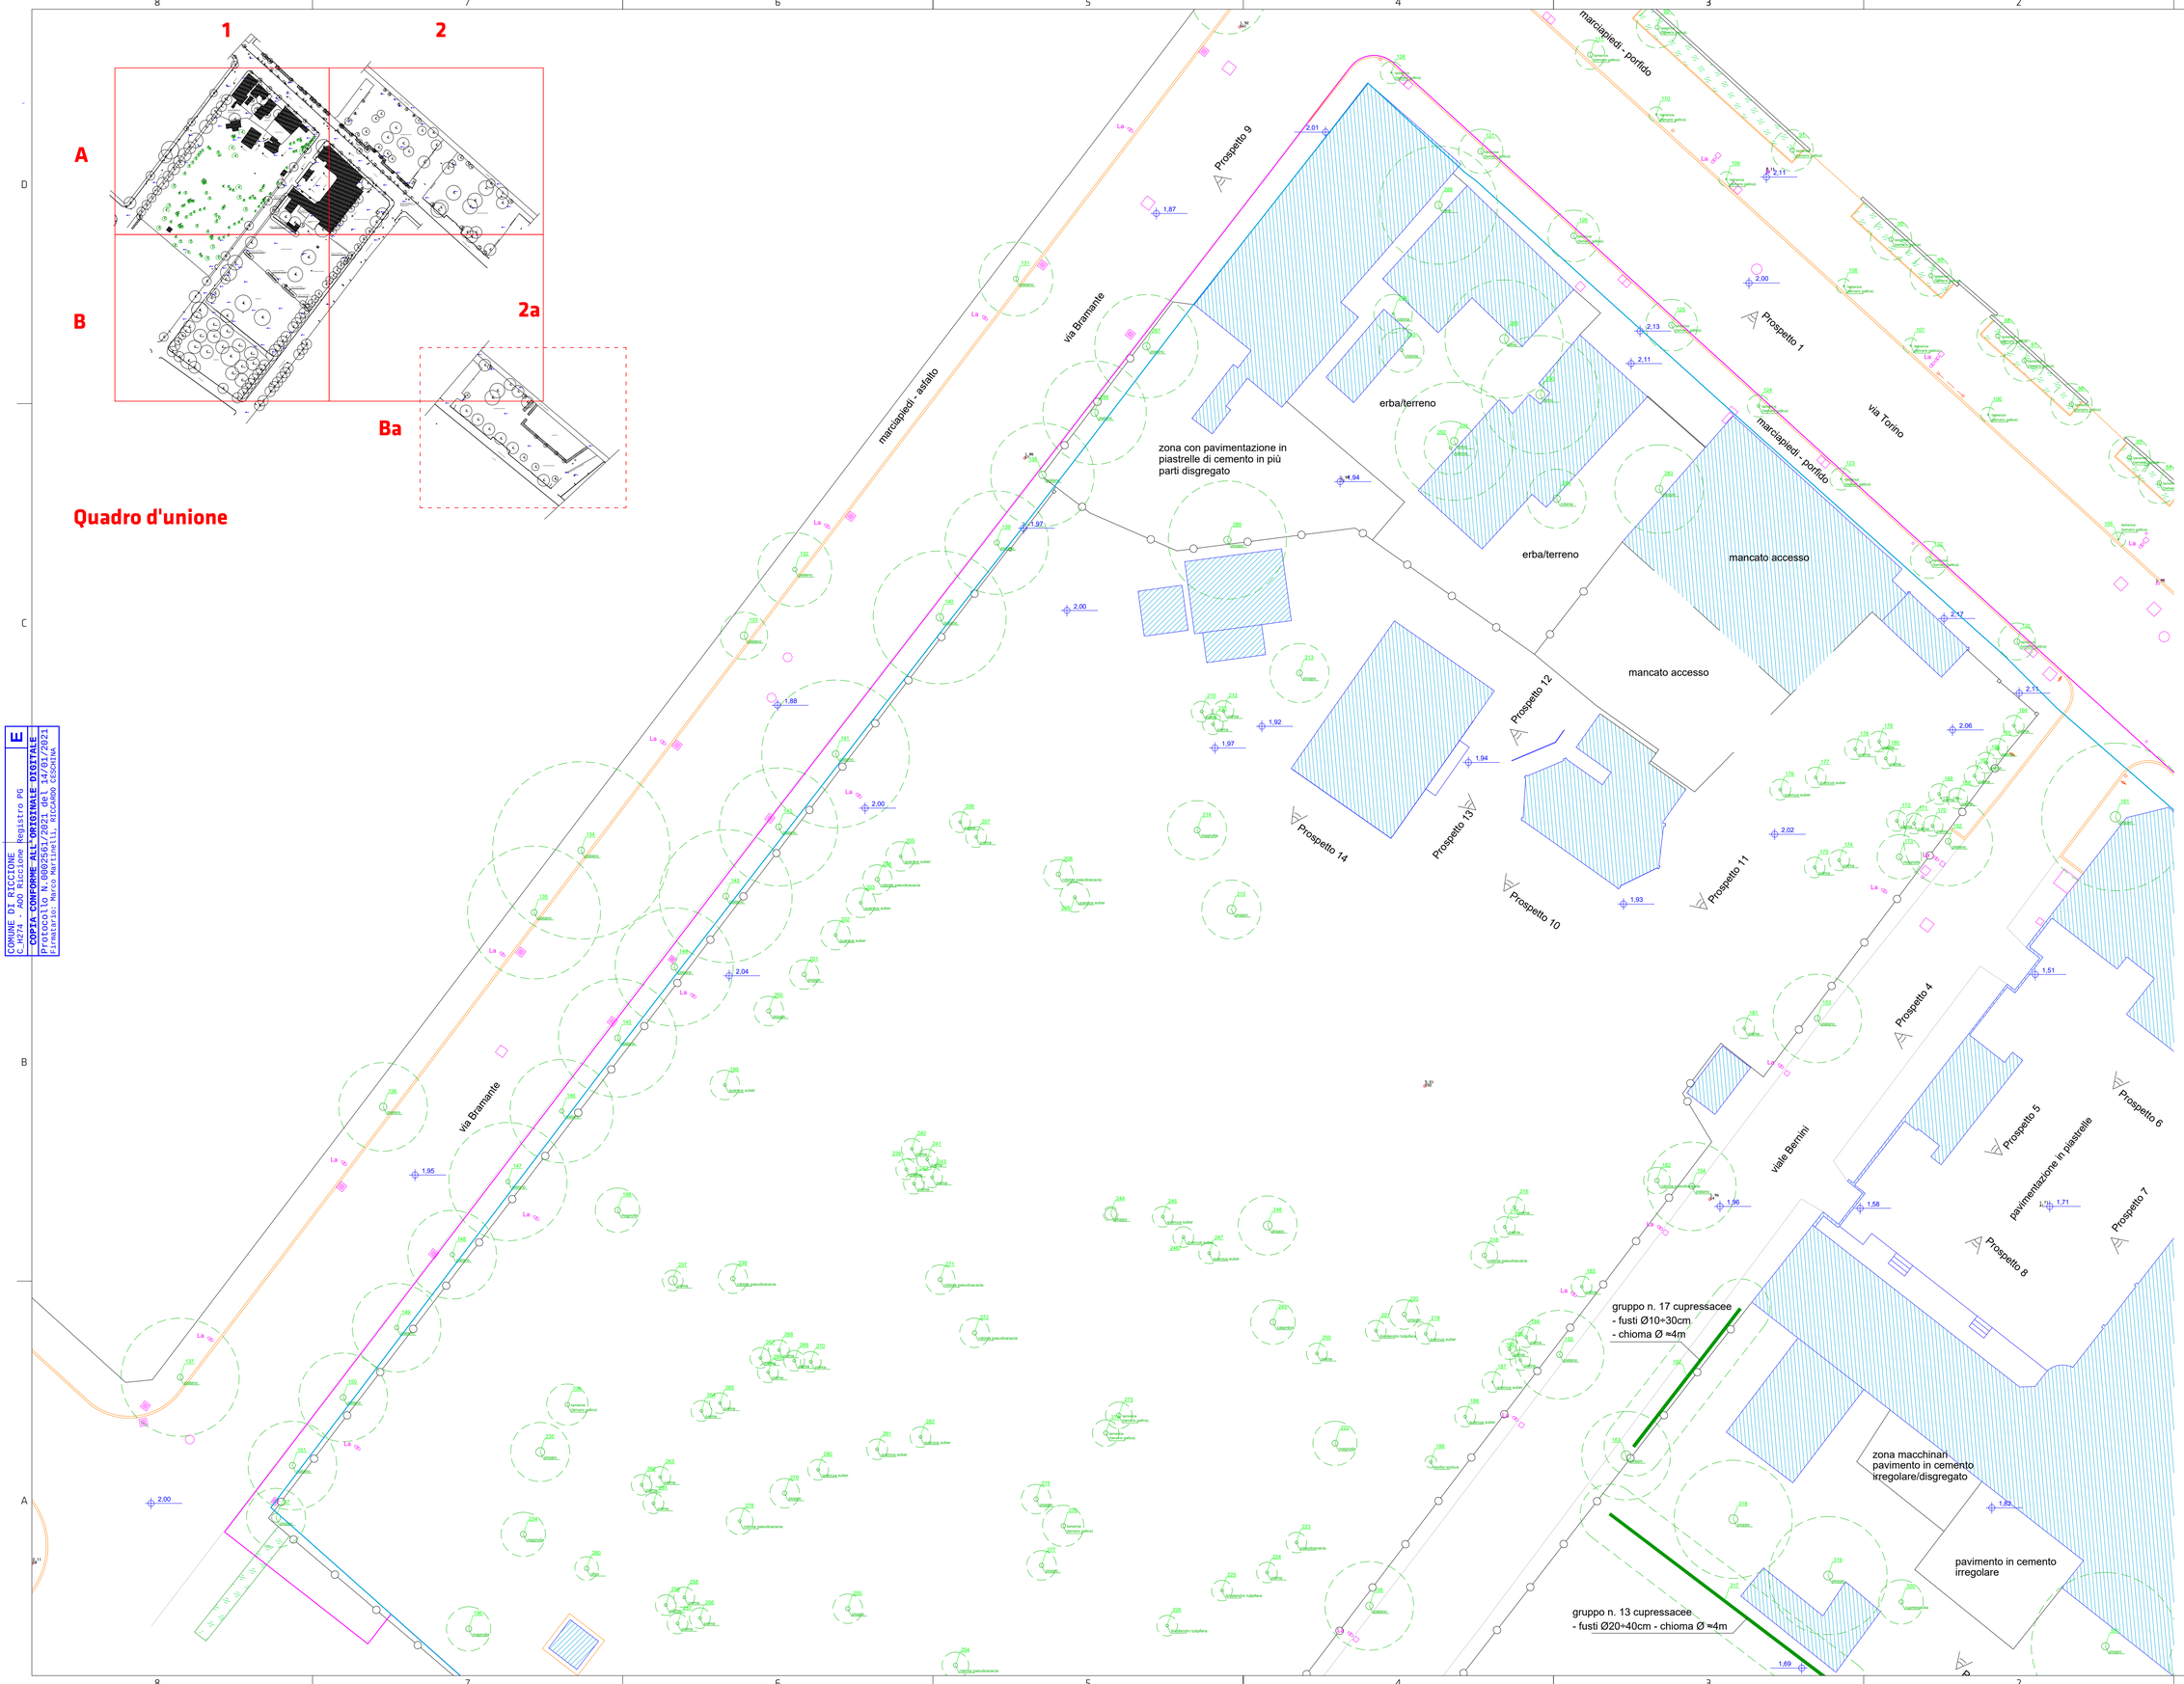

LEGENDA

- Punto di stazione materializzato con chiodo
- Punto di dettaglio
- Quota altimetrica
- Lampione
- Pozzetti
- Caditoia
- Recinzione pali e rete
- Recinzioni
- Cordoli
- Cartello stradale/pubblicitario
- Fabbricati
- Siepe
- Indicazione vista prospettica

COMUNE DI RICCIONE

PROGETTO PER LA REALIZZAZIONE DI UNA STRUTTURA RICETTIVA RICOMPRESA TRA LE VIE TORINO, CELLINI, VESPUCCI E BRAMANTE

COMMITTENTE
RICCARDO CESCHINA
via Patroclo, 20
20151 Milano (MI)

INVARIANZA IDRAULICA
ING. FABIO ANDREAUS
Via Scania n. 1159
40024 Castel San Pietro Terme (BO)

PROGETTO IMPIANTI E PREVENZIONE INCENDI
ITALPROGETTI SRL
Via Lonati, 30
26048 Sospiro (CR)

PROGETTO PAESAGGISTICO
AGRO SERVICE SRL
piazza Bernini, 15/B
20032 Cormano (MI)
+39 02 36532235
info@agroservicesrl.it

PROGETTO STRUTTURE - ACUSTICA
STUDIO INGEGNERIA BARONI
Ing Stefano Baroni
via Martiri Patrioti, 64
21046 Malnate (VA)
+39 349 1547173
info@studiotecnicobaroni.com

PROGETTO ARCHITETTONICO
MARCO MARTINELLI architetto
via Cappellini, 16
20124 Milano (MI)
+39 338 6549802
arch.marcomartinelli@gmail.com

FULVIO MONTI architetto
via G.B.Prandina, 37
20128 Milano (MI)
+39 339 4341767
fulviomonti69@gmail.com

revisione	data	disegnato	controllato	approvato
D				
C				
B				
A				
emissione	18.12.2020	...	...	...

livello
ACCORDO OPERATIVO

tavola
PROGETTO ARCHITETTONICO

Stato di fatto - Rilievo
Rilievo planoaltimetrico dell'area - quadro A1

scala 1:200
formato A1

tavola n.
D.03