




PROSPETTO 1 - NORD-EST su Via Torino

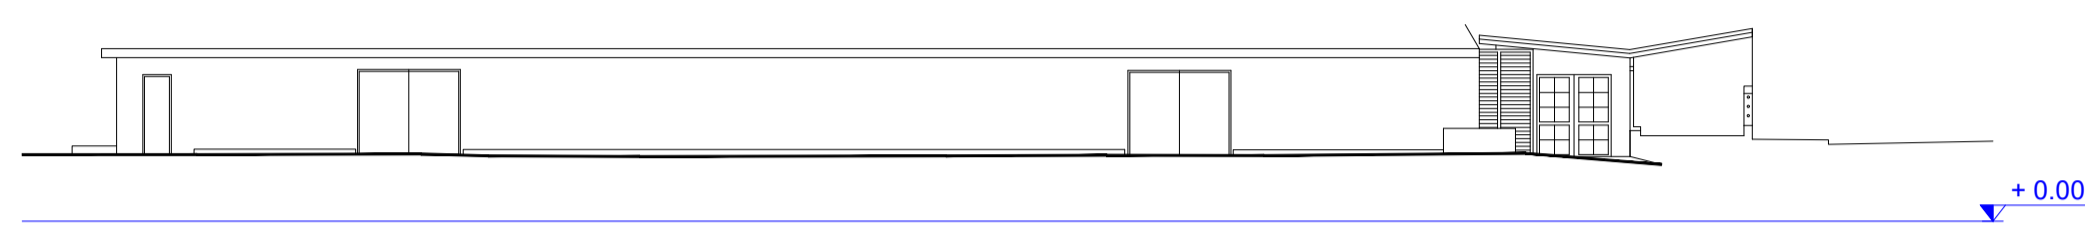


PROSPETTO 2 - SUD-EST Dancing Bollicine su viale Cellini

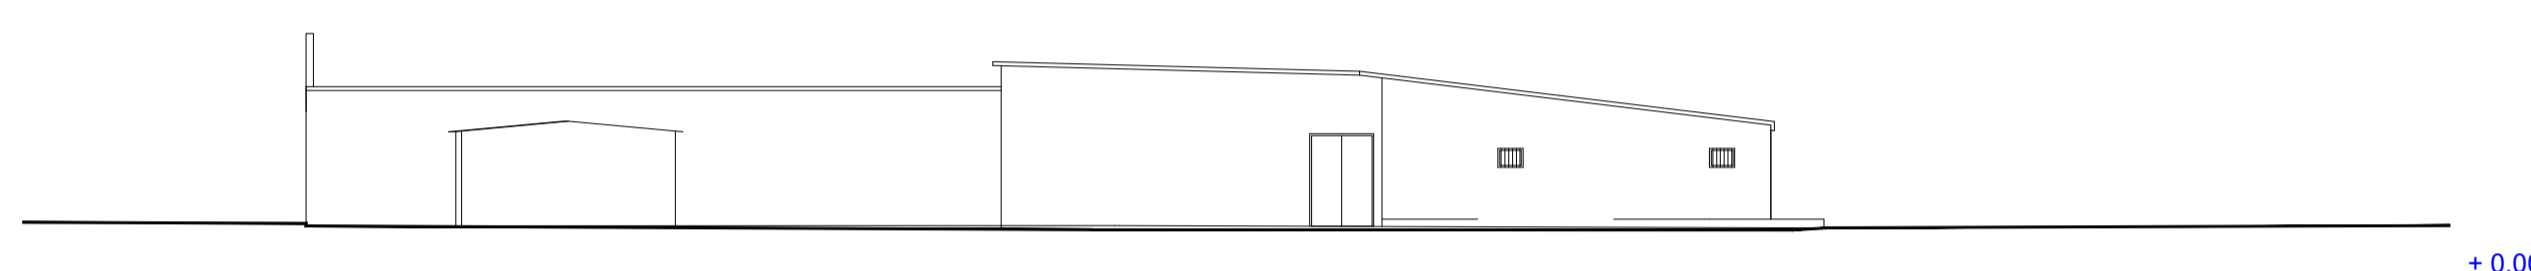


PROSPETTO 3 - SUD-OVEST Dancing Bollicine retro

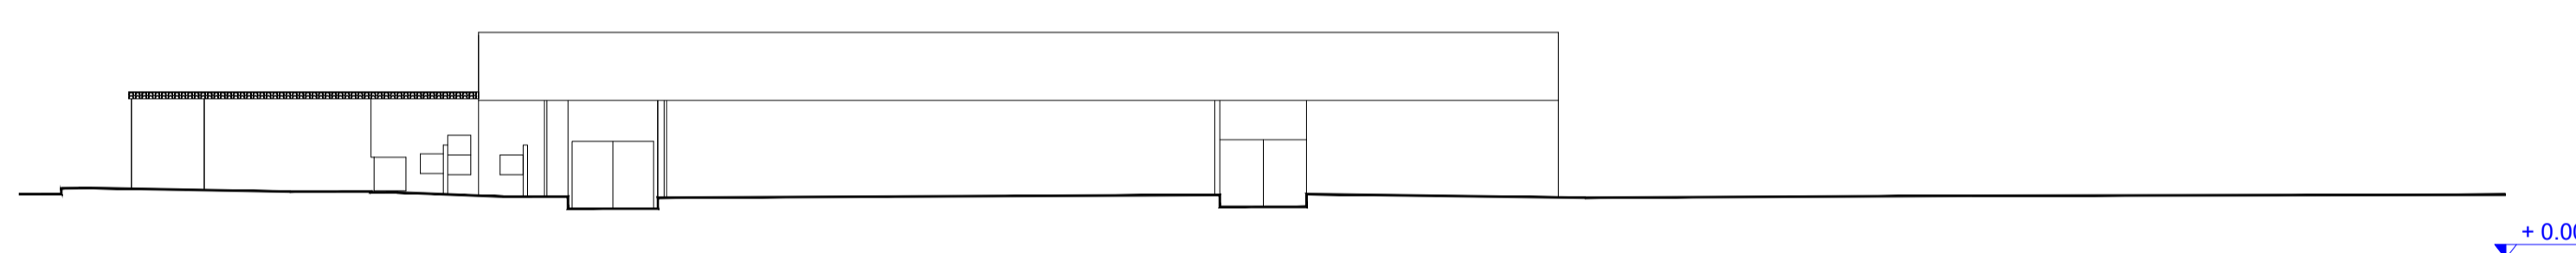


PROSPETTO 4 - NORD-OVEST Dancing Bollicine su via Bernini

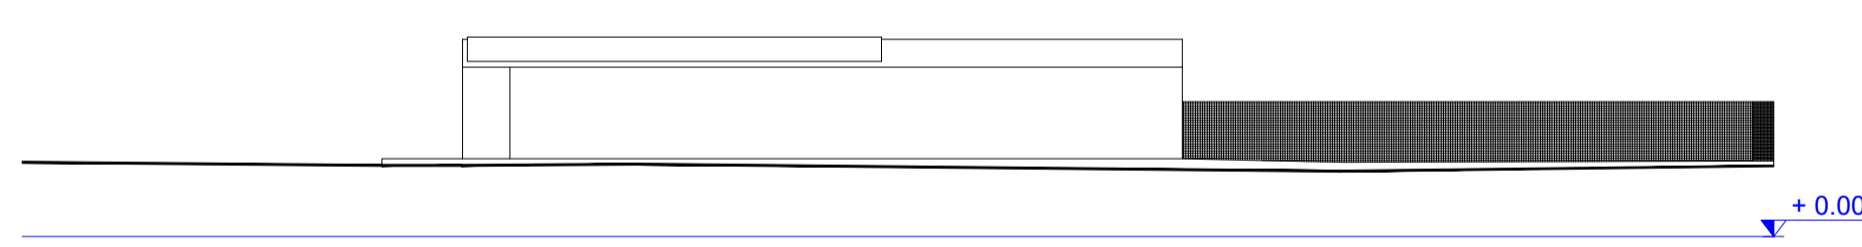


PROSPETTO 5 - NORD-OVEST su via Bramante

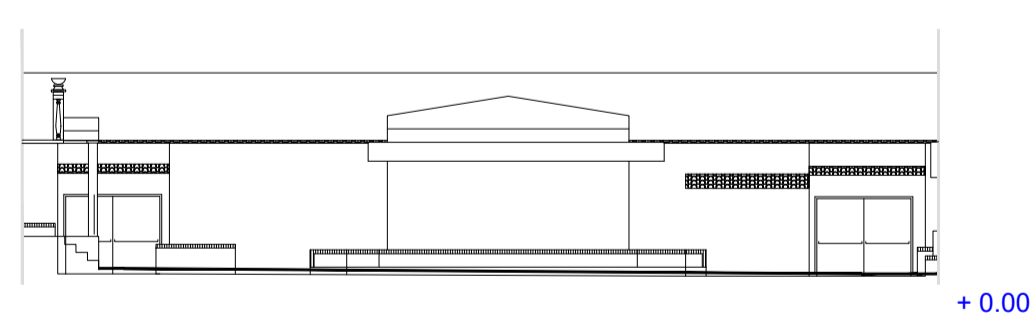


PROSPETTO 6 - Dancing Bollicine cortile interno

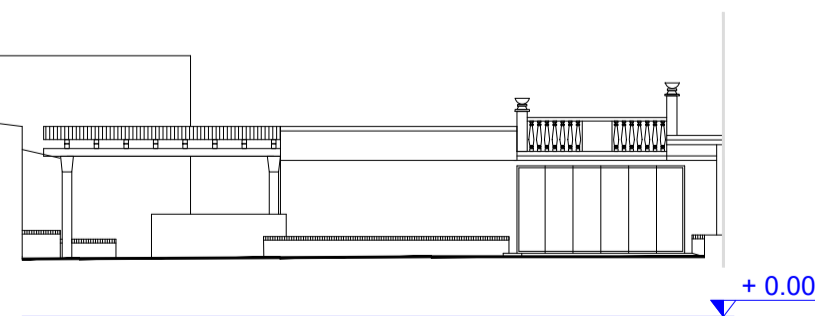


PROSPETTO 7 - Dancing Bollicine cortile interno

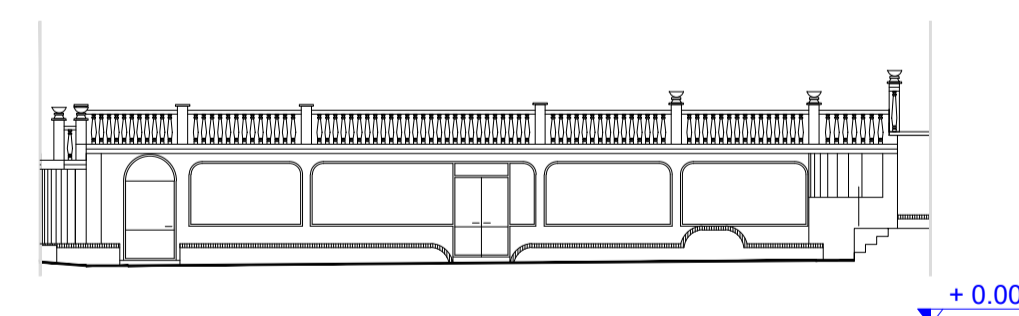


PROSPETTO 8 - Dancing Bollicine cortile interno

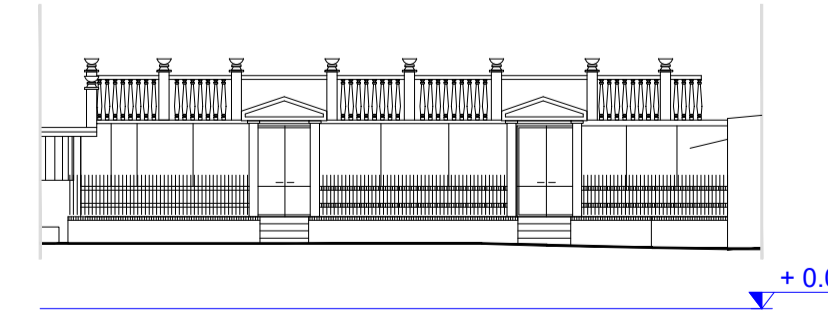


PROSPETTO 9 - Dancing Bollicine cortile interno

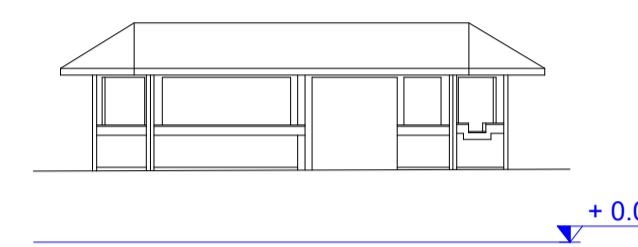


PROSPETTO 10 - SUD-OVEST Indiana Golf bar

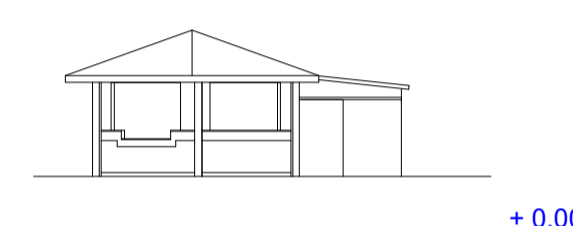


PROSPETTO 11 - SUD-EST Indiana Golf bar

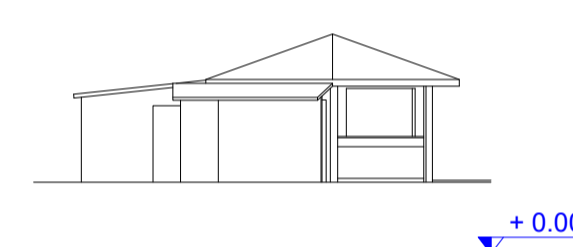


PROSPETTO 12 - NORD-OVEST Indiana Golf bar

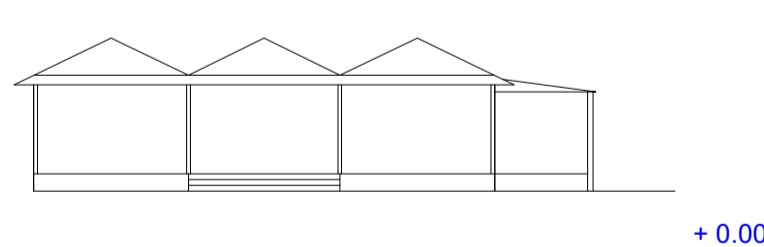

PROSPETTO 13 - SUD-EST Indiana Golf gazebo

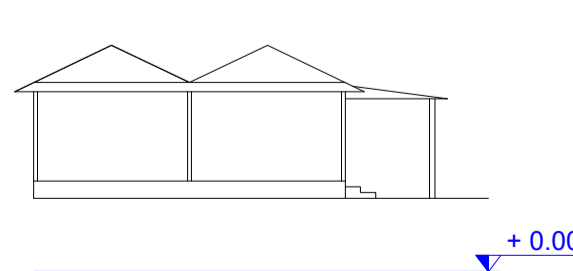

PROSPETTO 14 - SUD-OVEST Indiana Golf gazebo

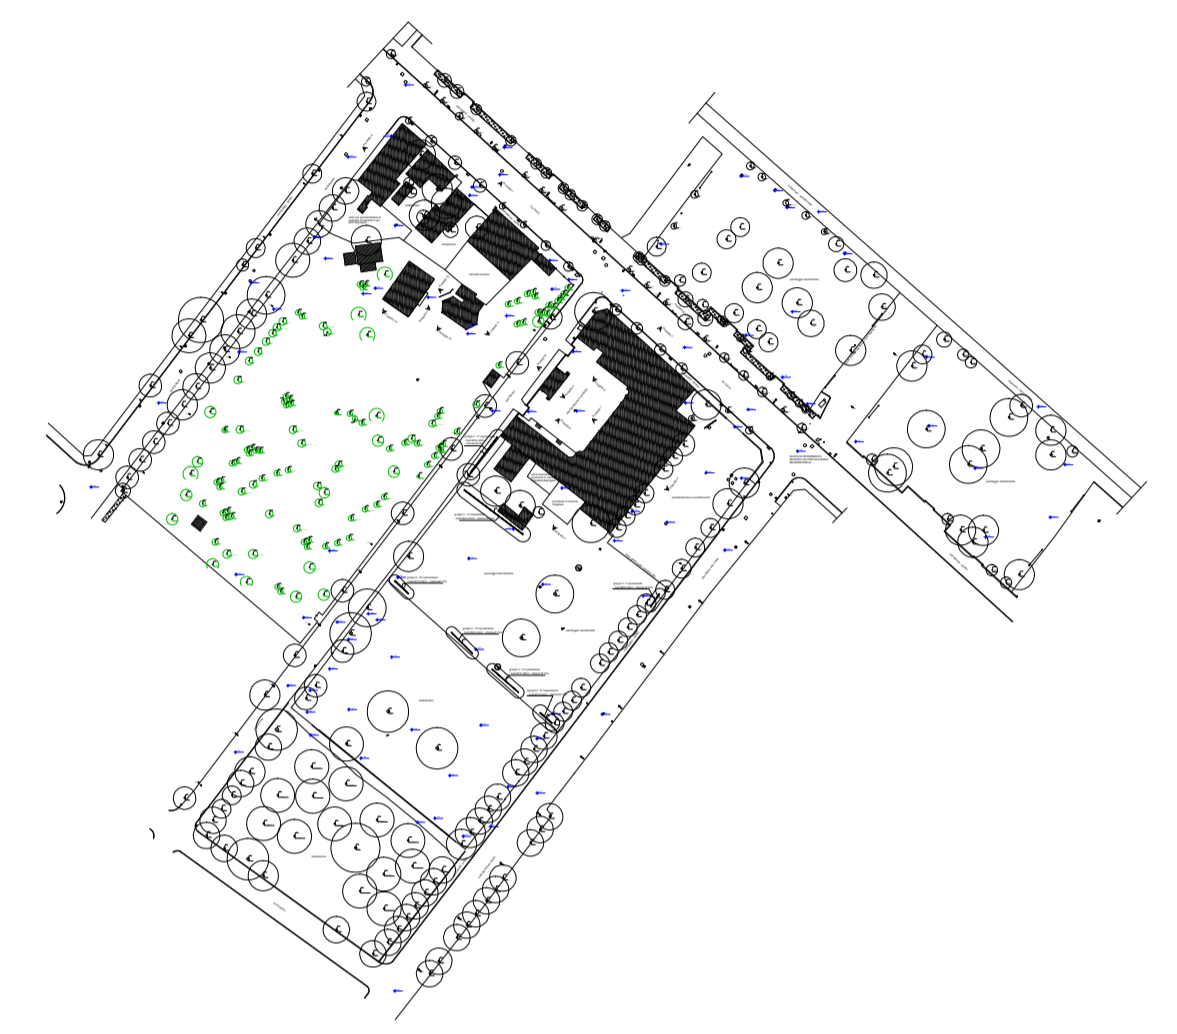

COMUNE DI RICCIONE
C. 14774 - 40024 Riccione Registro PG
COPIA CONFORME ALL'ORIGINALE DIGITALE
Protocollo N. 0002561/2021 del 14/01/2021
Funzionario Marco Martignelli - Riccione (RN)



PROGETTO PER LA REALIZZAZIONE DI UNA STRUTTURA RICETTIVA RICOMPRESA TRA LE VIE TORINO, CELLINI, VESPUCCI E BRAMANTE

COMMITTENTE
RICCARDO CESCHINA
via Patrocco, 20
20121 Milano (MI)

INVARIANZA IDRAULICA
ING. FABIO ANDREAU
Via Scania n. 1159
40024 Castel San Pietro Terme (BO)

PROGETTO IMPIANTI E PREVENZIONE INCENDI
ITALPROGETTI SRL
Via Lonati, 30
26048 Scopio (LO)

PROGETTO PAESAGGISTICO
AGRO SERVICE
AGRO SERVICE SRL
piazza Bernini, 15/B
20032 Cornano (MI)
+39 02 36532235
info@agroservicesrl.it

PROGETTO STRUTTURE - ACUSTICA
STUDIO INGEGNERIA BARONI
Ing Stefano Baroni
via Martiri Patrioti, 64
21046 Malnate (VA)
+39 363 547173
info@studiotecnobaroni.com

PROGETTO ARCHITETTONICO
MARCÒ MARTINELLI architetto
via Cappelletti, 16
20124 Milano (MI)
+39 338 6549802
arch.marcomartinelli@gmail.com

FULVIO MONTI architetto
via G. B. Paganini, 37
20123 Milano (MI)
+39 339 4343767
fulviomonti69@gmail.com

revisione	data	disegnato	controllato	approvato
emissione	18.12.2020			
idella				

ACCORDO OPERATIVO
tavola
PROGETTO ARCHITETTONICO
Stato di fatto - Rilievo
Rilievo planaltimetrico dell'area - Edifici
scala formato
1:200 A1
tavola n.

D.07