
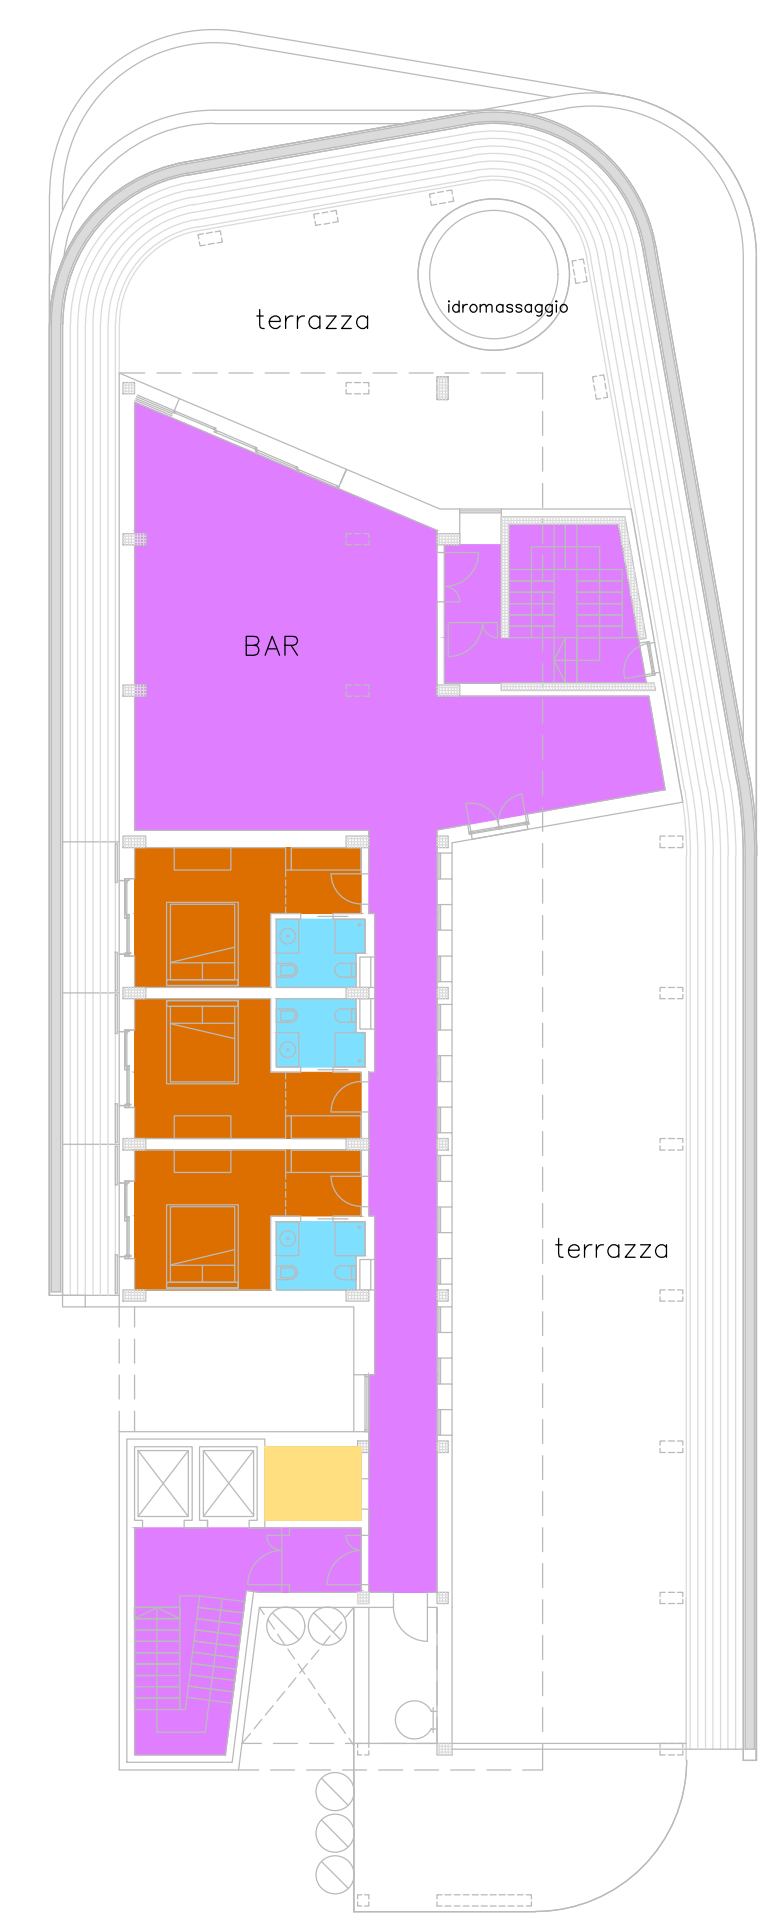
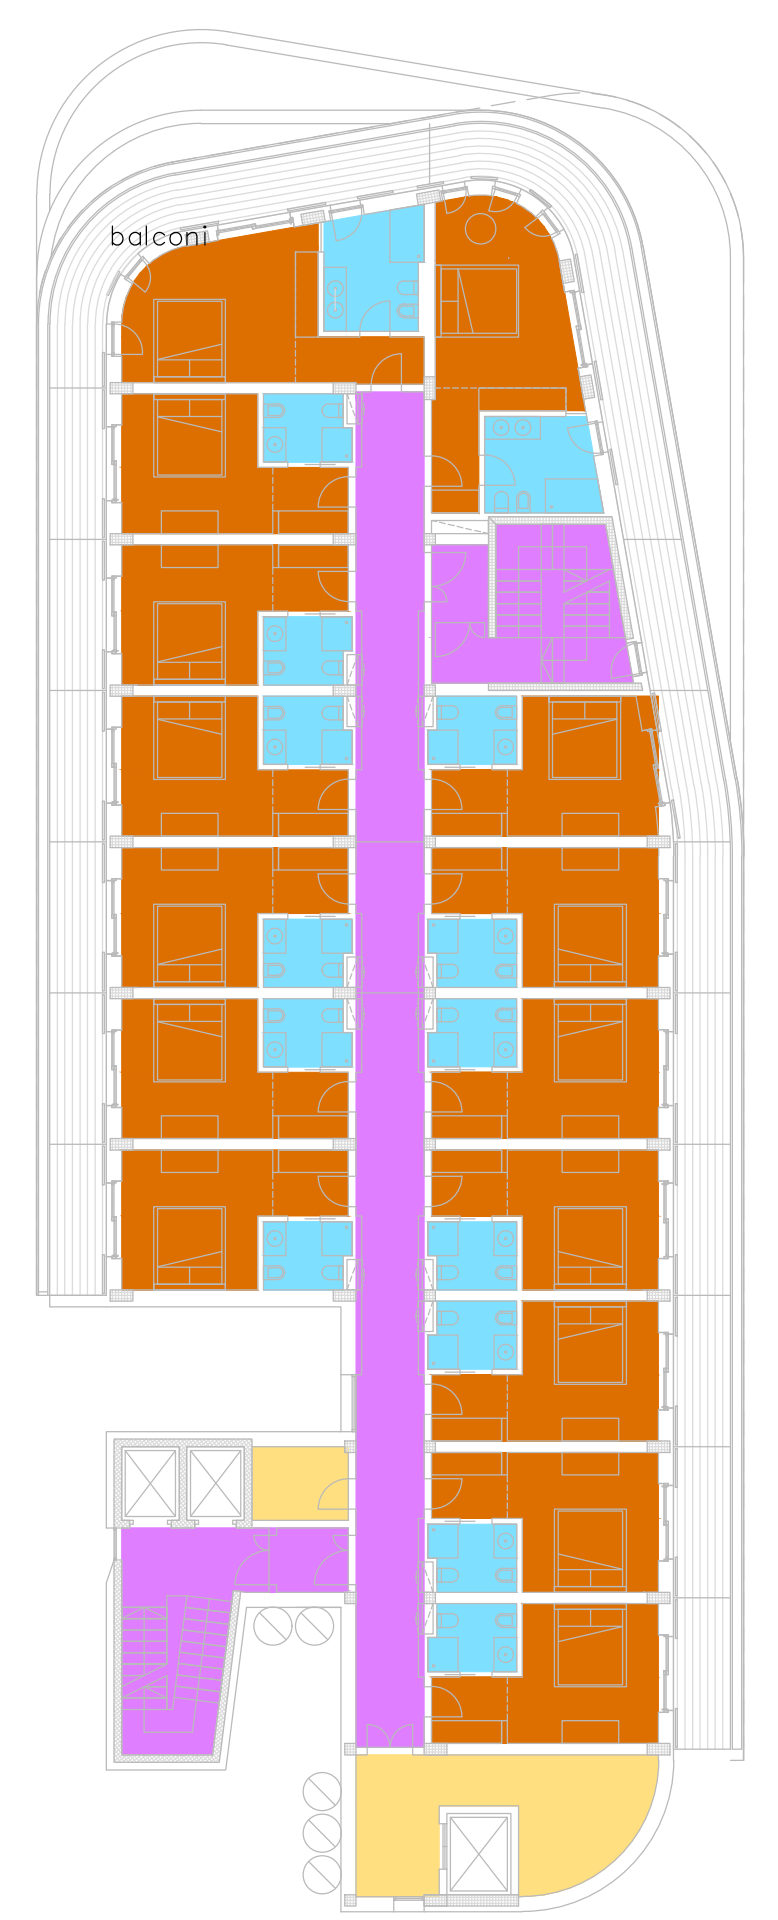
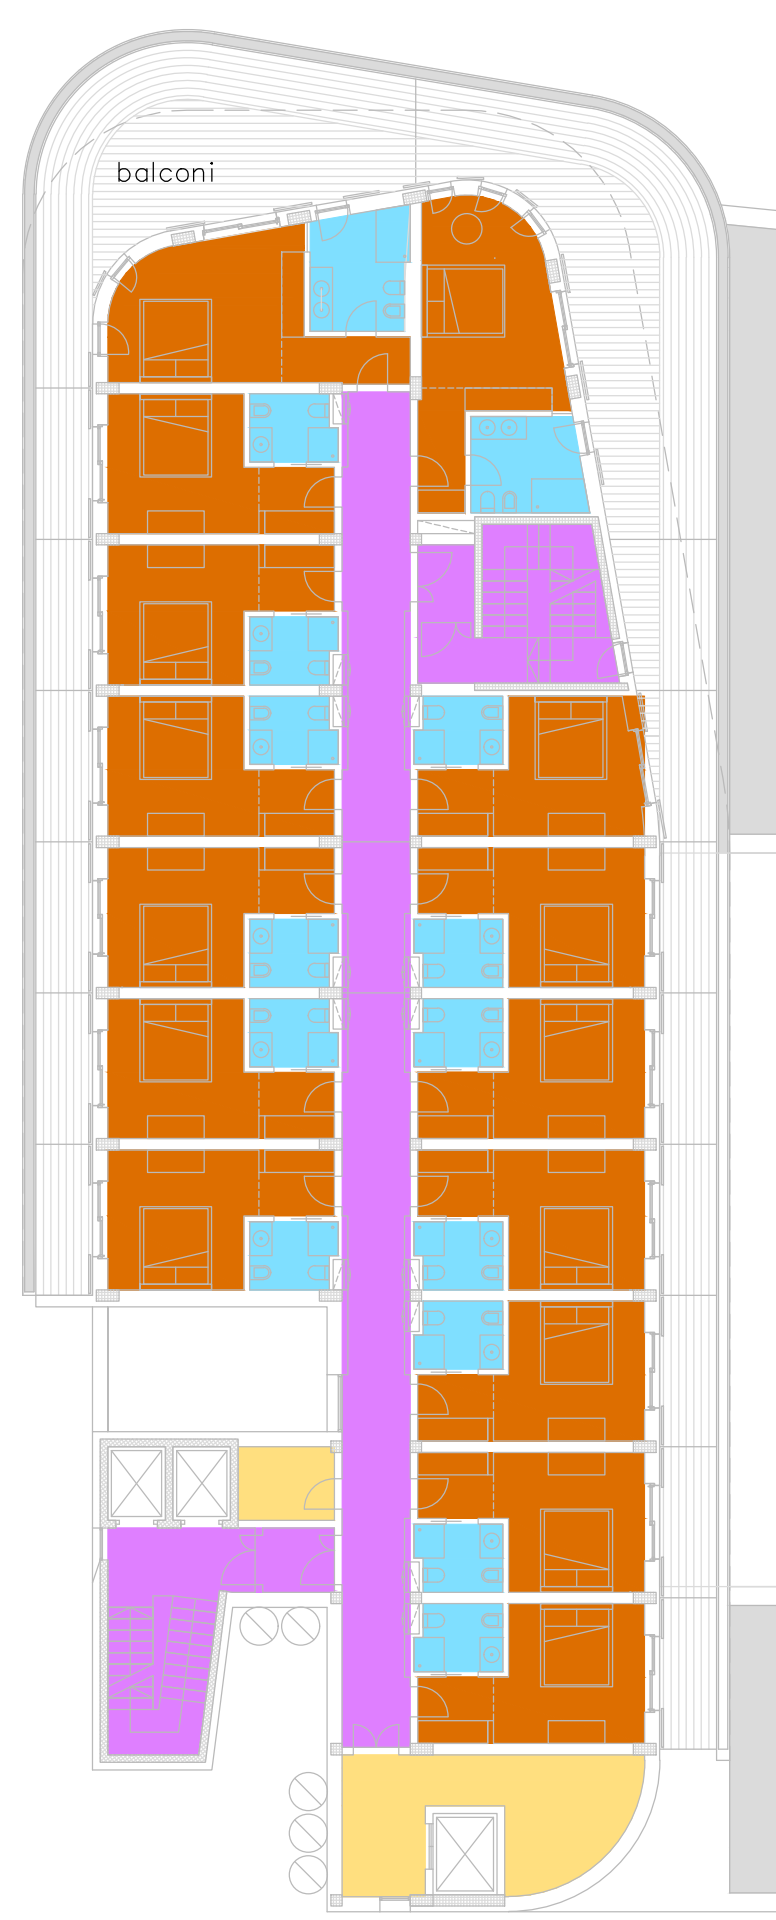
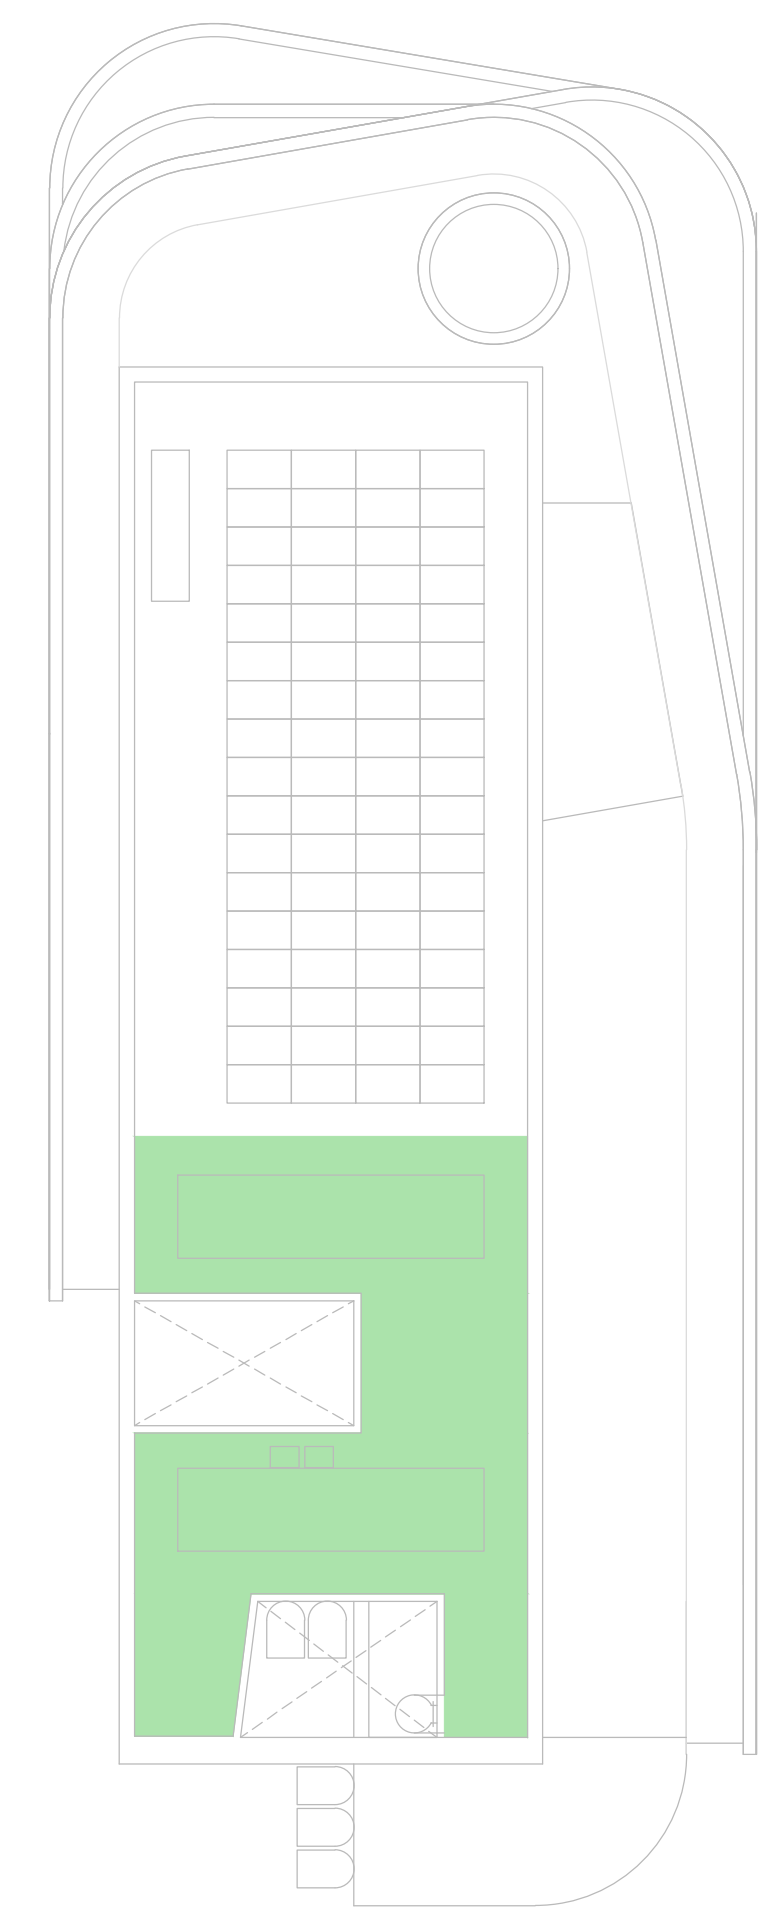
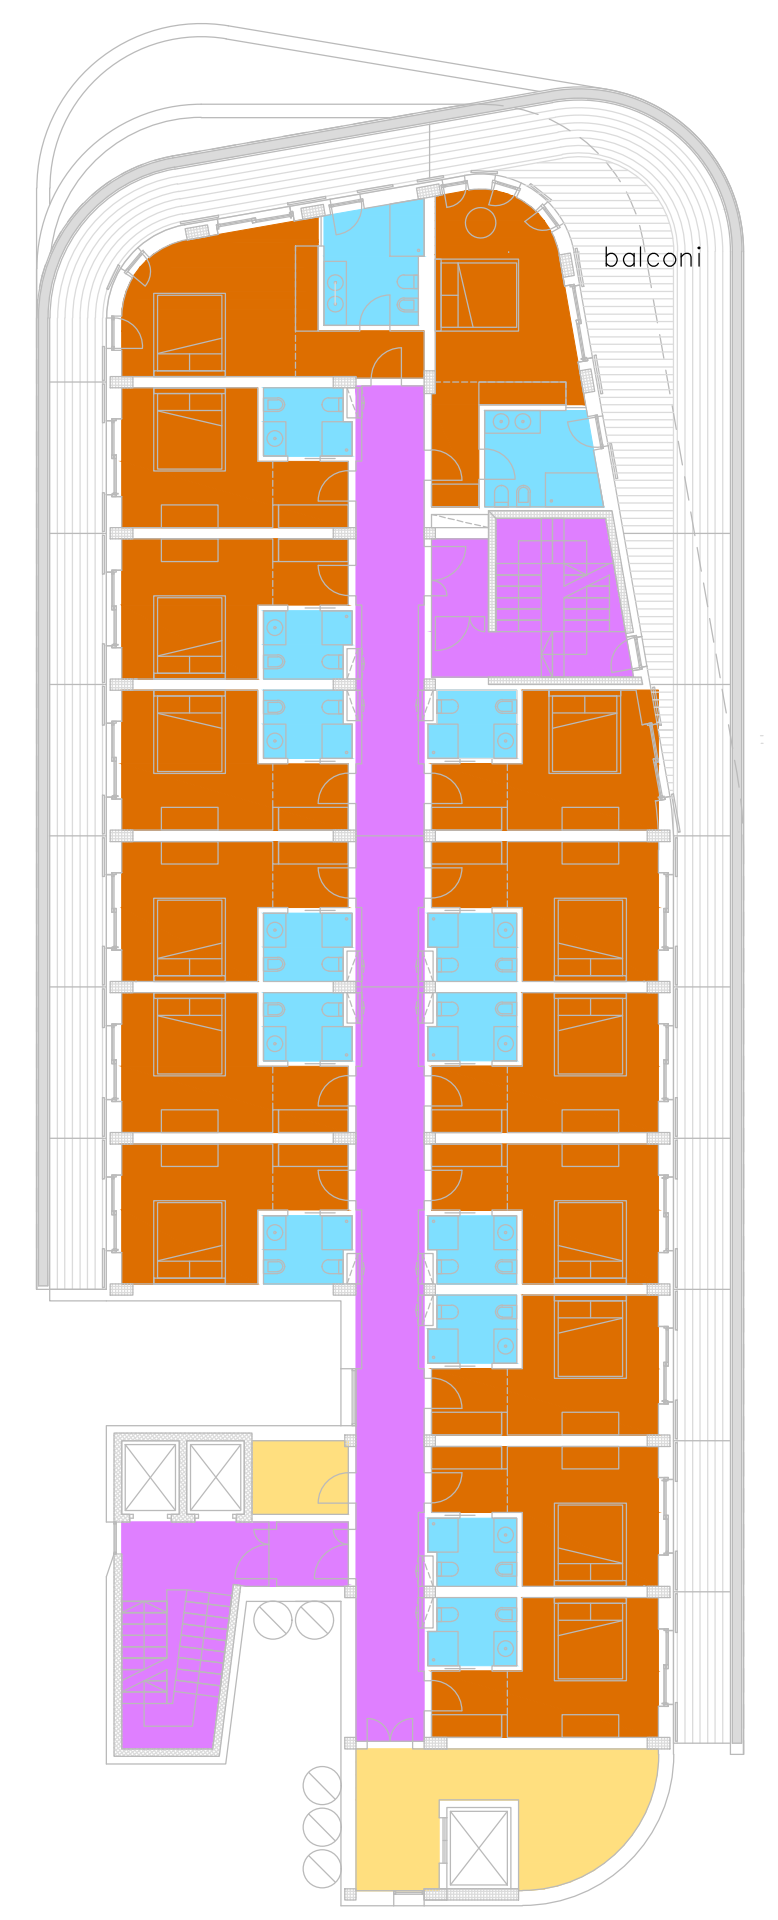


COMUNE DI RICCIONE  
 C. 2174 - AOO Riccione Registro FG  
 COPIA CONFORME ALL'ORIGINALE DIGITALE  
 Protocollo N. 0102458/2021 del 17/12/2021  
 Firmatario: ANDEBA ANDREUCCI, RICCARDO CESCHINA

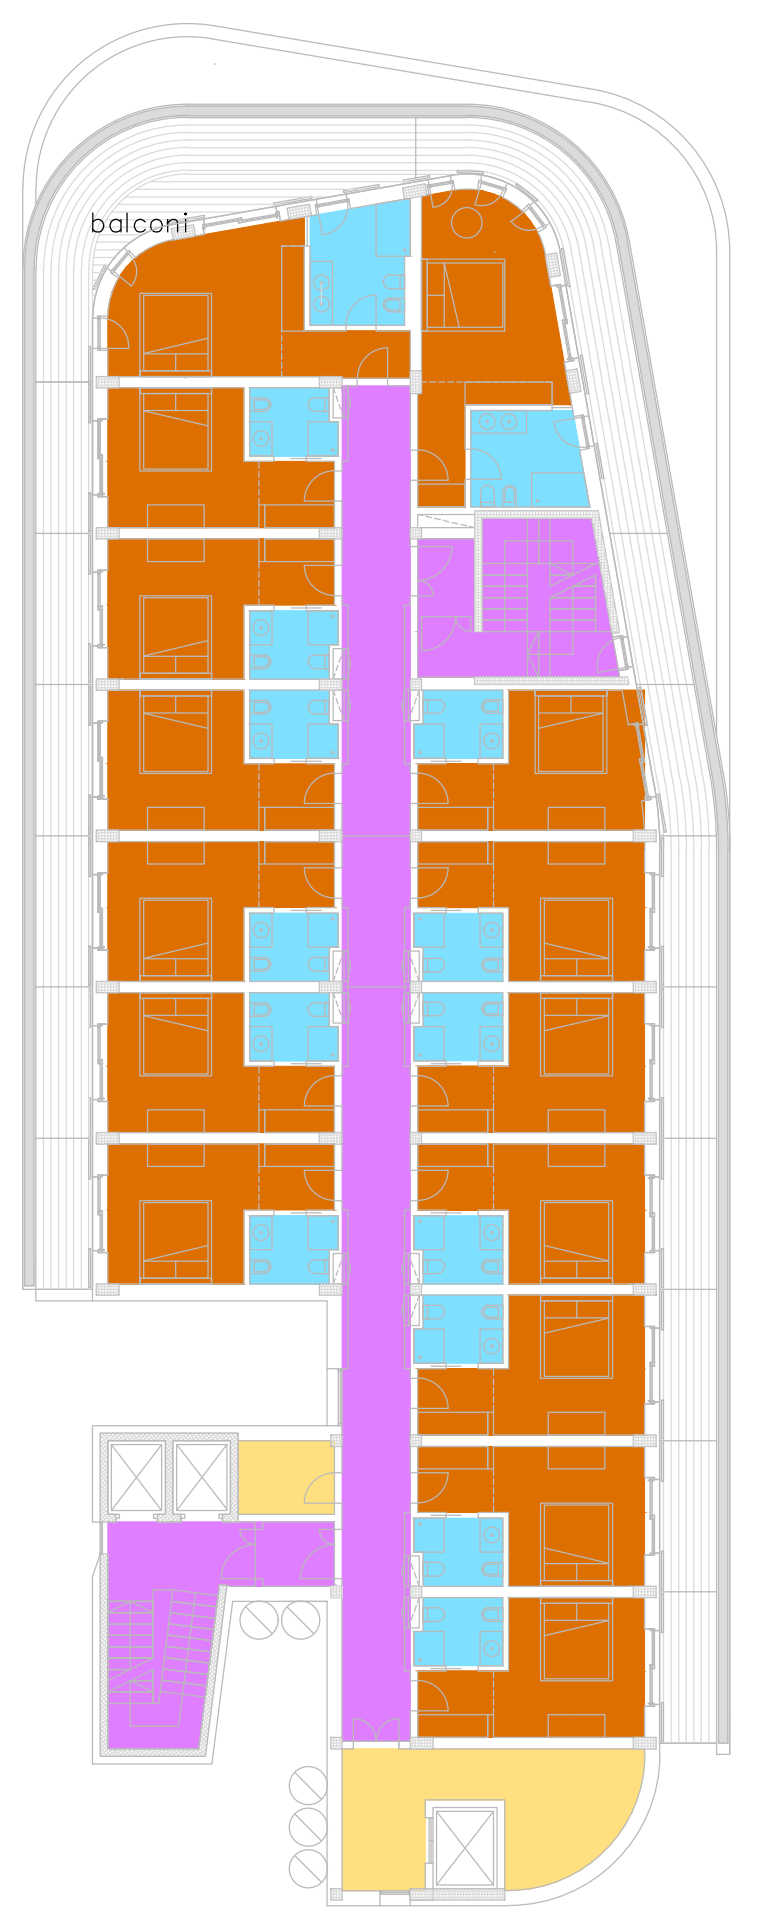

LEGENDA	
	LOCALI TECNICI
	SPAZI TECNICI A CIELO APERTO
	ESPANSIONE DIRETTA + ARIA PRIMARIA
	RADIATORI + ESTRAZIONE
	IMPIANTO A TUTT'ARIA
	VENTILCONVETTORI IDRONICI + ARIA PRIMARIA
	TERMOARREDO + ESTRAZIONE

**COMUNE DI RICCIONE**

PROGETTO PER LA REALIZZAZIONE DI UNA STRUTTURA RICETTIVA RICOMPRESA TRA LE VIE TORINO, CELLINI, VESPUCCI E BRAMANTE

COMMITTENTE  
 RICCARDO CESCHINA  
 Via Patrolo, 20  
 20151 Milano (MI)

INVARIANZA IDRAULICA  
 ING. FABIO ANDREAU  
 Via Scania n. 1159  
 40024 Castel San Pietro Terme (BO)

PROGETTO IMPIANTI E PREVENZIONE INCENDI  
  
 Via Tortona, 10  
 47838 Riccione (RN)

PROGETTO PAESAGGISTICO  
  
 AGRO SERVICE SRL  
 piazza Bernini, 15/B  
 20032 Corzano (MI)  
 +39 02 36532235  
 info@agroservicesrl.it

PROGETTO STRUTTURE - ACUSTICA  
 STUDIO INGEGNERIA BARONI  
 Ing. Stefano Baroni  
 via Martiri Patriotti, 64  
 21046 Mainate (VA)  
 +39 349 1547173  
 info@studiotecnicobaroni.com

PROGETTO ARCHITETTONICO  
 MARCO MARTINELLI  
 architetto  
 via Cappellini, 15  
 20124 Milano (MI)  
 +39 338 6549802  
 arch.marcomartinelli@gmail.com

FULVIO MONTI architetto  
 via C.B.Prandina, 37  
 20128 Milano (MI)  
 +39 339 4341767  
 fulvionmonti9@gmail.com

D					
C					
B					
A					
revisione	data	disegnato	controllato	approvato	
emissione	03.12.2021 ...	...	...	...	
livello	ACCORDO OPERATIVO				
tavola	STATO DI PROGETTO				
Zonizzazione impianti meccanici					
Piante piani 1-2-3-4-5-Copertura					
scala	formato				
1:200	A1-				
tavola n.					

F.11.2