COMUNE DI RICCIONE
C.M274 - AOO Riccione Registro PG
E
COPIA CONFORME ALL'ORIGINALE DIGITALE
Protocollo N. 0002564/2021 del 14/01/2021
Firmato digitalmente da/Signed digitally by: ANDREA MARI

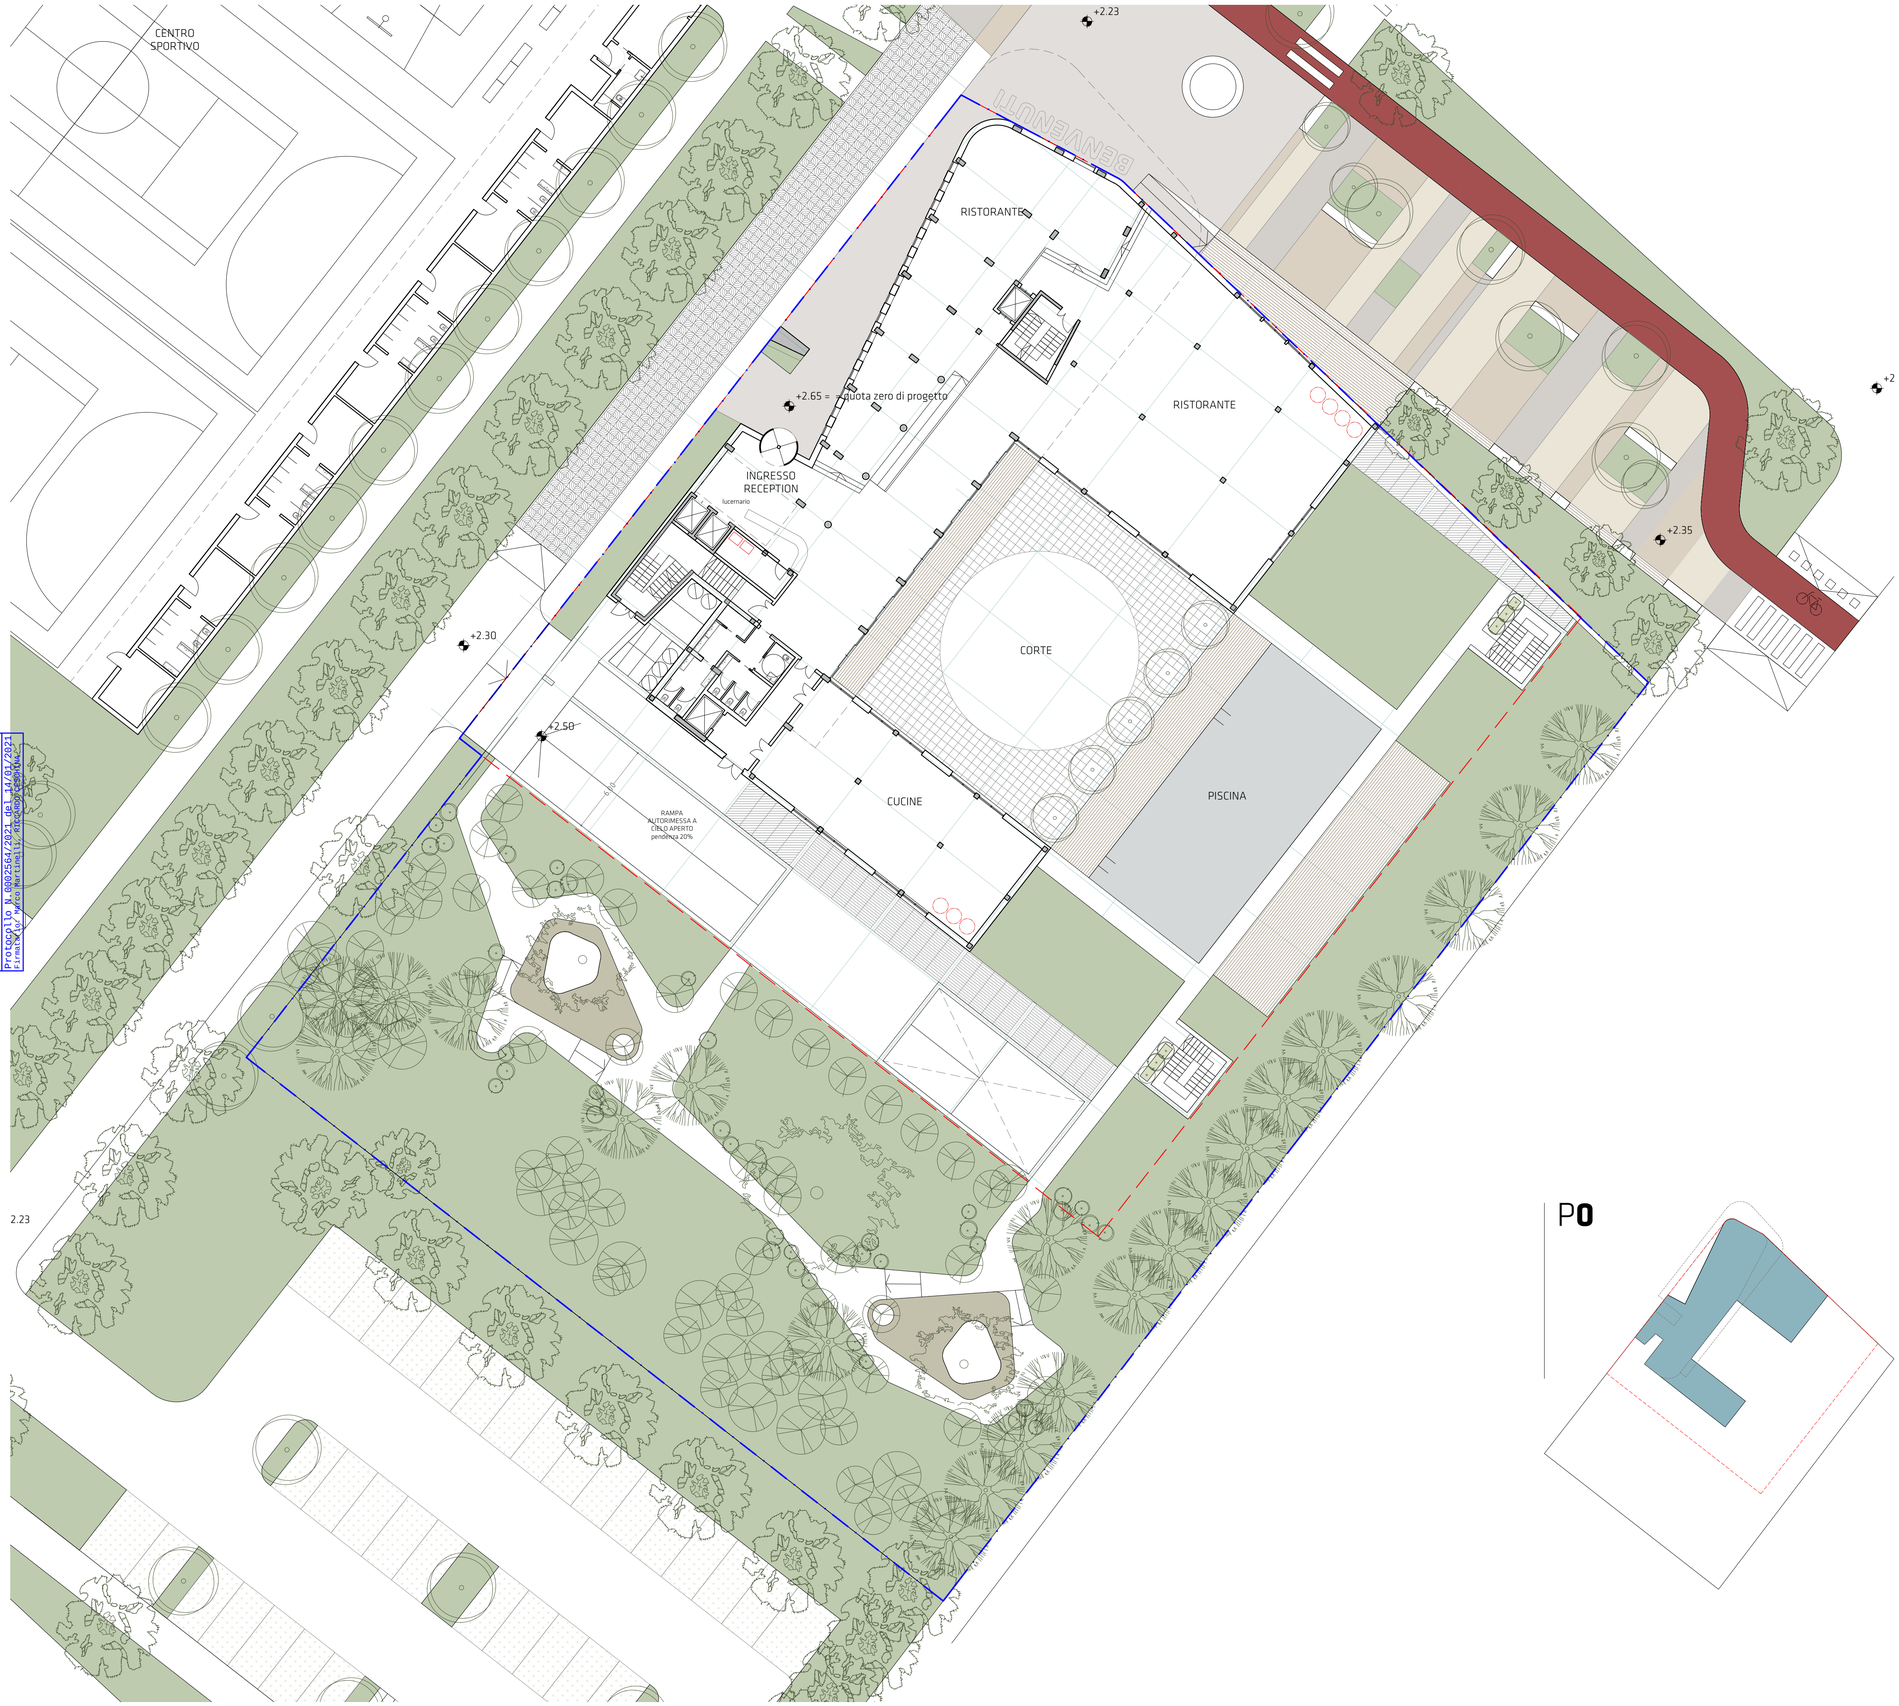

CALCOLO SUPERFICIE PERMEABILE (Sp)			
descrizione	SF mq	Indice permeabilità	Sp mq
Richiesta: min 30% SF - PTCP art.2.5.3 (P)	4,589.7	30%	1,376.9
In progetto		38.3%	1,758.6

Superficie Fondiaria (SF)

Proiezione ingombro piani interrati (non permeabile)

Superficie permeabile (Sp)

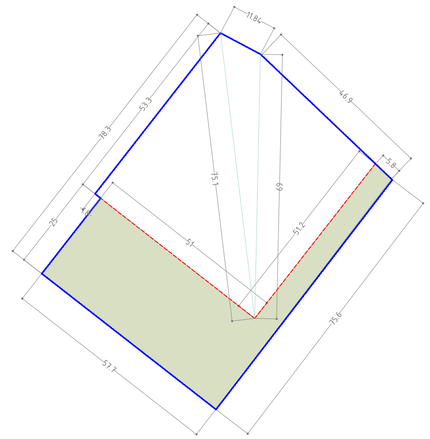

P**0**

COMUNE DI RICCIONE

PROGETTO PER LA REALIZZAZIONE DI UNA STRUTTURA RICETTIVA RICOMPRESA TRA LE VIE TORINO, CELLINI, VESPUCCI E BRAMANTE

COMMITTENTE
RICCARDO CESCHINA
via Patroclo, 20
20151 Milano (MI)

INVARIANZA IDRAULICA
ING. FABIO ANDREAUS
Via Scania n. 1159
40024 Castel San Pietro Terme (BO)

PROGETTO IMPIANTI E PREVENZIONE INCENDI
ITALPROGETTI SRL
Via Lonati, 30
26048 Sospiro (CR)

PROGETTO PAESAGGISTICO
AGRO SERVICE SRL
piazza Bernini, 15/B
20032 Cormano (MI)
+39 02 36532235
info@agroservicesrl.it

PROGETTO STRUTTURE - ACUSTICA
STUDIO INGEGNERIA BARONI
Ing Stefano Baroni
via Martiri Patrioti, 64
21046 Malnate (VA)
+39 349 1547173
info@studiotecnicobaroni.com

PROGETTO ARCHITETTONICO
MARCO MARTINELLI architetto
via Cappellini, 16
20124 Milano (MI)
+39 338 6549802
arch.marcomartinelli@gmail.com

FULVIO MONTI architetto
via C.B.Prandina, 37
20128 Milano (MI)
+39 339 4341767
fulviomonti69@gmail.com

revisione	data	disegnato	controllato	approvato
D				
C				
B				
A				
emissione	31.12.2020	...	...	...

livello
ACCORDO OPERATIVO

tavola
PROGETTO ARCHITETTONICO

Stato di progetto - Struttura ricettiva
Pianta piano P0 e calcolo superficie permeabile

scala 1:200
formato A1

tavola n.
F.03