


Profilo urbano da **via Cellini (est)**




Profilo urbano da **via Torino (nord)**

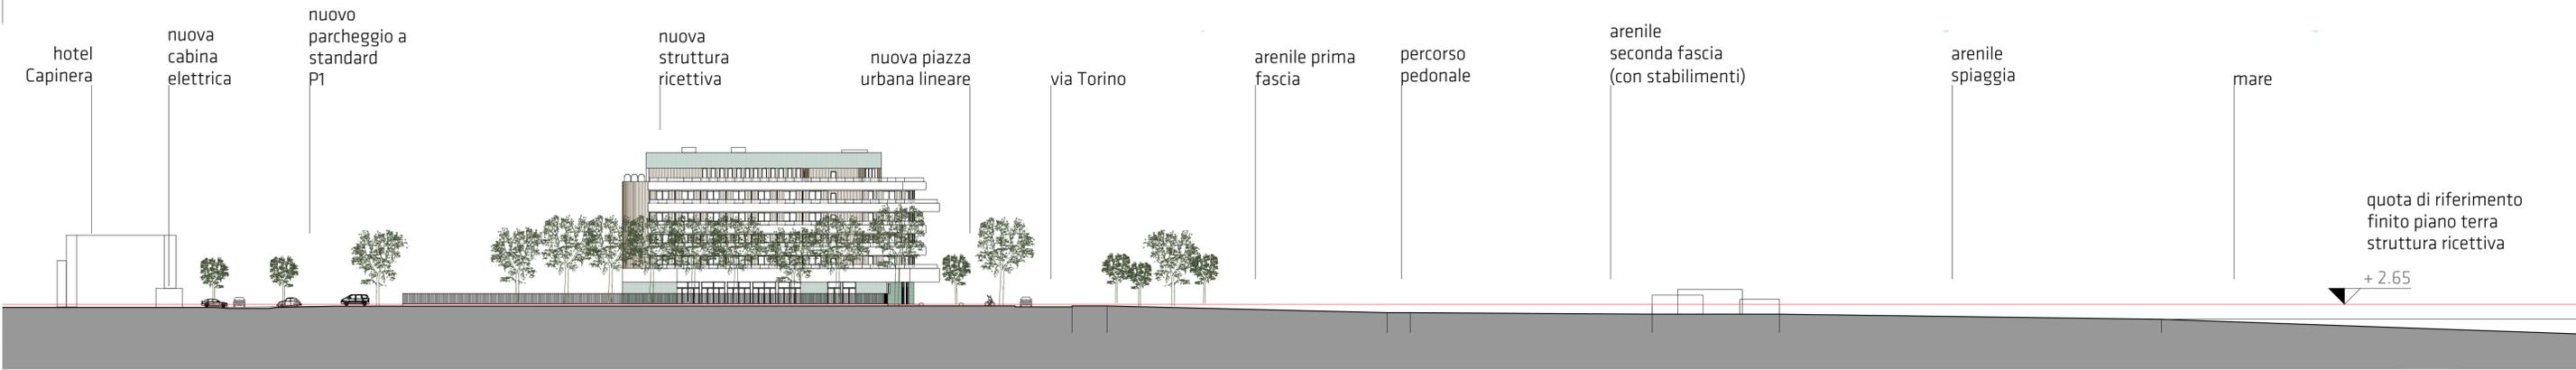

Prospetto su **via Bramante**




Profilo urbano da **via Bramante (ovest)**

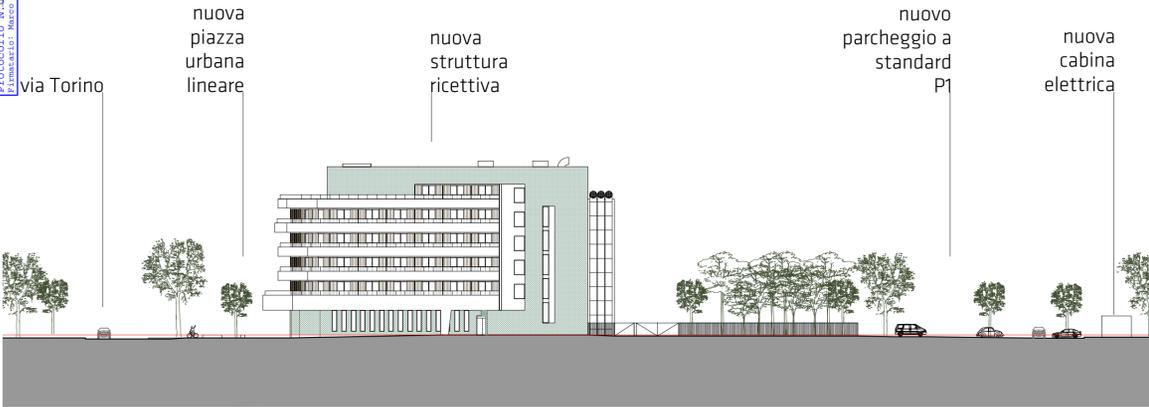

Prospetto su **via Torino**



Sezione trasversale su **via Bramante (da sud)**

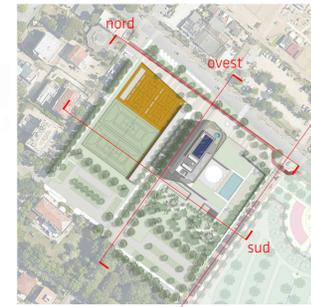

PROGETTO PER LA REALIZZAZIONE DI UNA STRUTTURA RICETTIVA RICOMPRESA TRA LE VIE TORINO, CELLINI, VESPUCCI E BRAMANTE

COMMITTENTE
RICCARDO CESCINA

INVARIANZA IDRAULICA
ING. FABIO ANDREAUSS

PROGETTO IMPIANTI E PREVENZIONE INCENDI
ITALPROGETTI SRL

PROGETTO PAESAGGISTICO
AGRI SERVICE

PROGETTO STRUTTURE - ACUSTICA
STUDIO INGEGNERIA BARONI

PROGETTO ARCHITETTONICO
MARCOS MARTINELLI architetto

FULVIO MONTI architetto

D				
C				
B				
A				
Divisione	data	disegnato	controllato	approvato
emissione	31.12.2020			

ACCORDO OPERATIVO
PROGETTO ARCHITETTONICO
Stato di progetto
Profili urbani e prospetti

Scala
1:500 1:200
formato
A1
tavola n.

COMUNE DI RICCIONE - Registro PG
 C. 31774 - 800 Riccione
 COPIA CONFORME ALL'ORIGINALE DIGITALE
 Protocollo N. 00025664/2021 del 14/01/2021
 L. 11/01/2021