


Prospetto NE




Prospetto NO




PCop

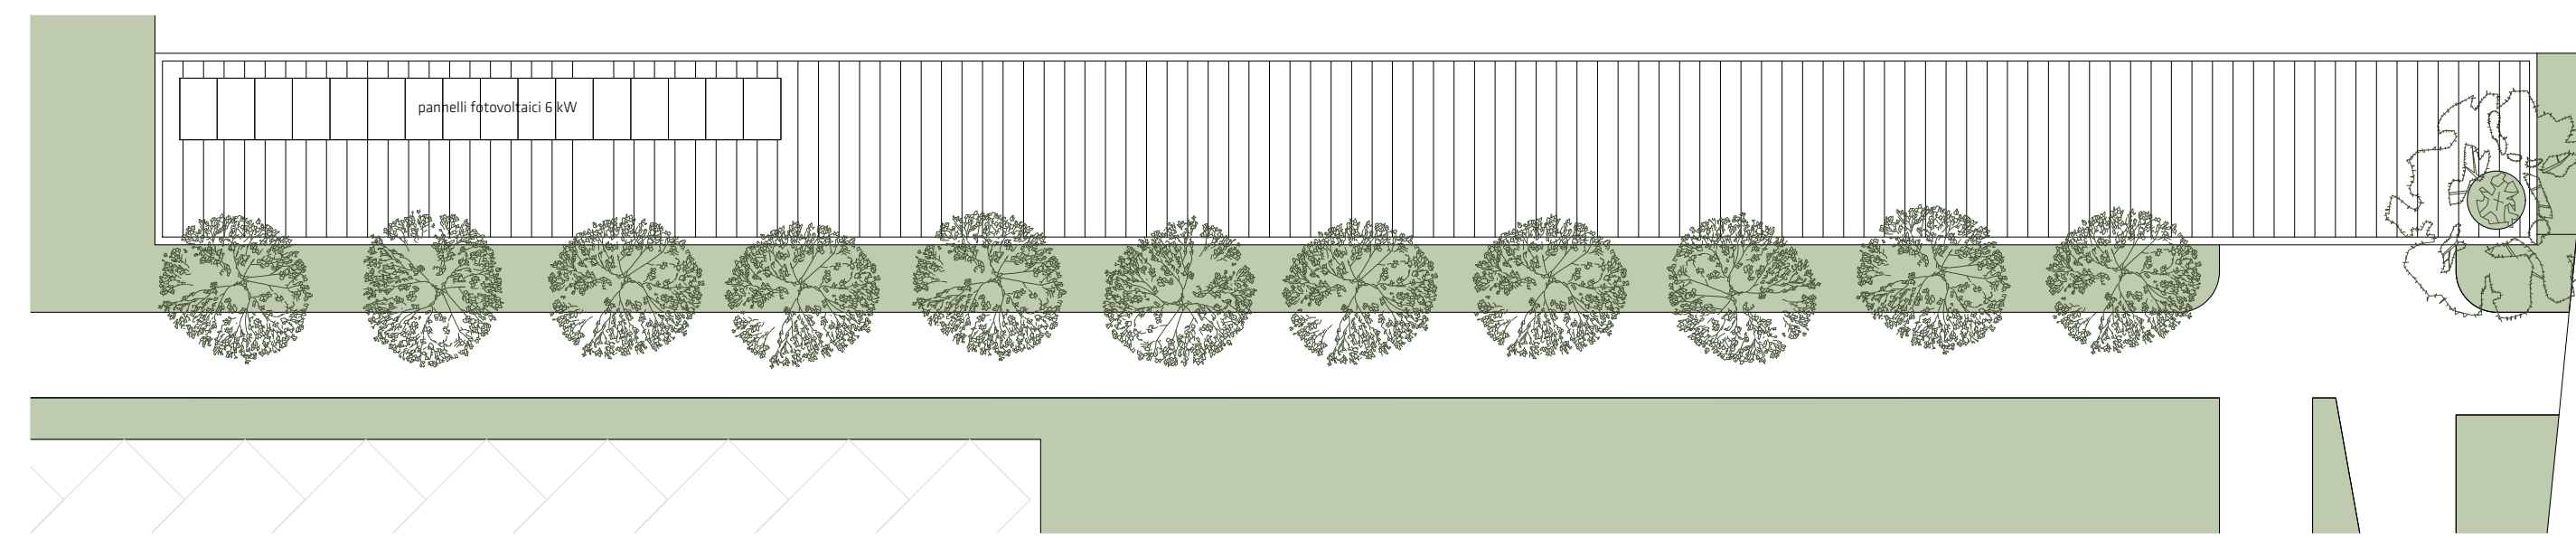

PO

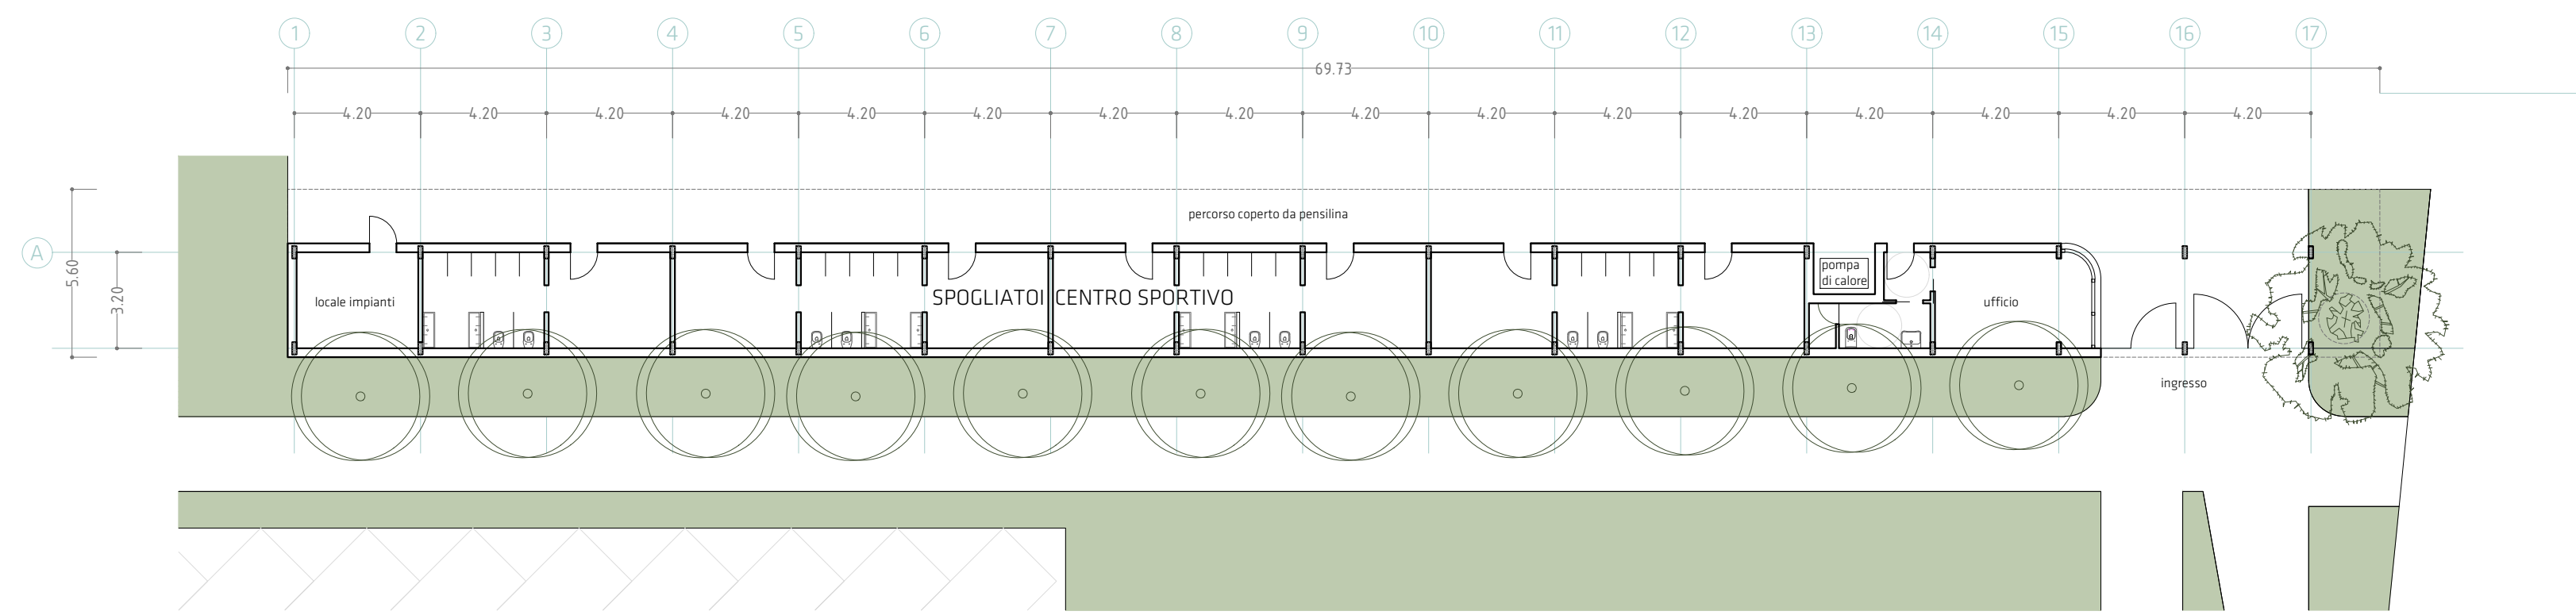


Sezione tipo

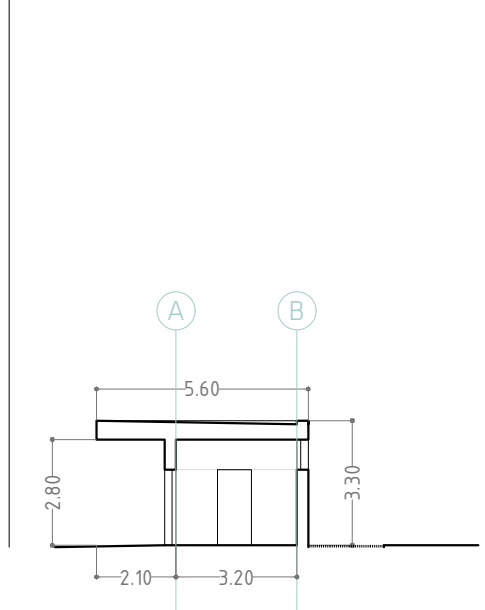

Prospetto SO



Prospetto SE

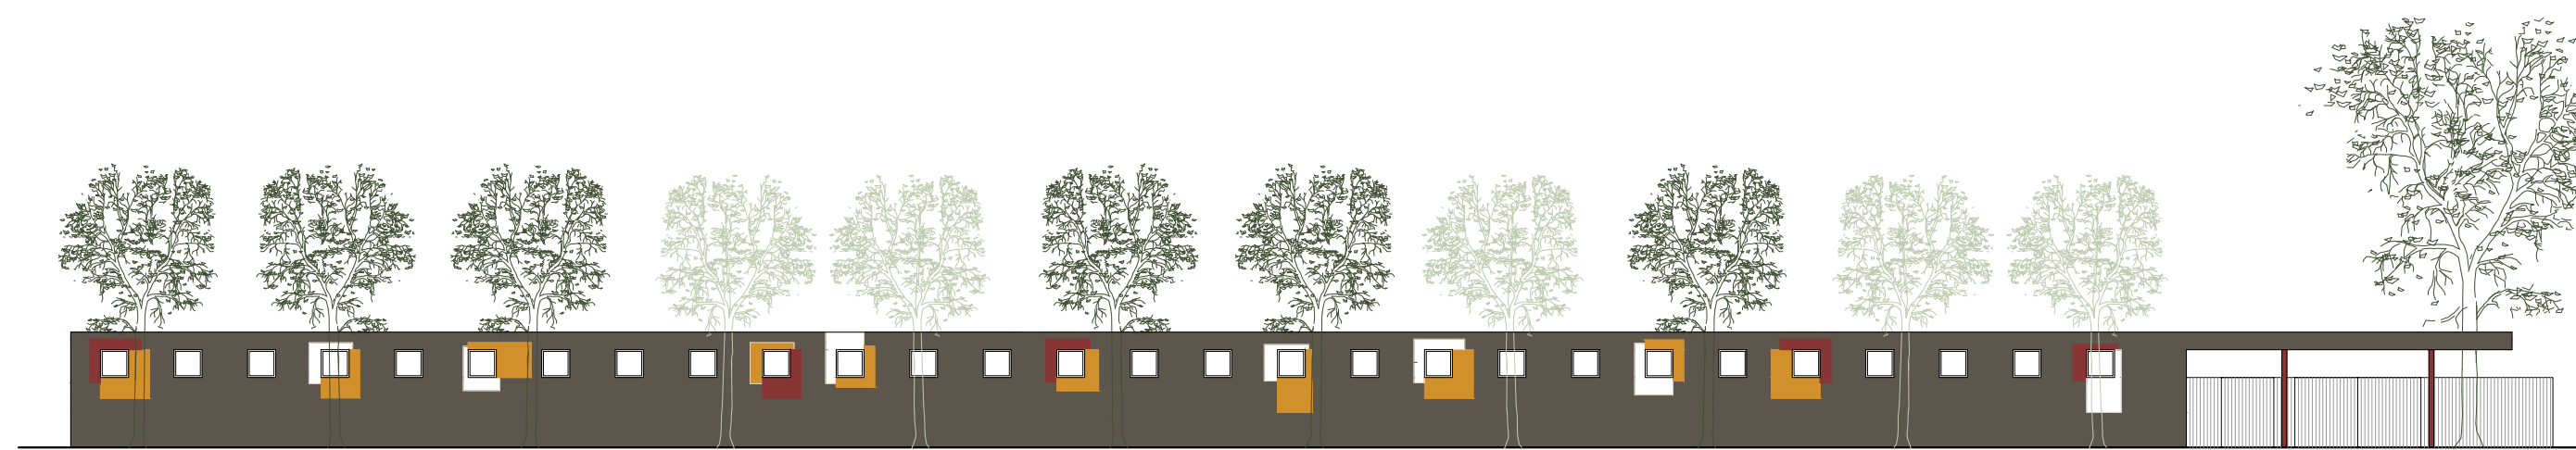

PROGETTO PER LA REALIZZAZIONE DI UNA STRUTTURA RICETTIVA RICOMPRESA TRA LE VIE TORINO, CELLINI, VESPUCCI E BRAMANTE

COMMITTENTE
RICCARDO CESCCHINA
via Patrocco, 20
20131 Milano (MI)

INVARIANZA IDRAULICA
ING. FABIO ANDREAU
Via Scania n. 1159
40024 Castel San Pietro Terme (BO)

PROGETTO IMPIANTI E PREVENZIONE INCENDI
ITALPROGETTI SRL
Via Lonati, 30
25048 Sogno (LO)

PROGETTO PAESAGGISTICO
AGRI SERVICE
AGRI SERVICE SRL
piazza Bertini, 15/B
20032 Cornano (MI)
+39 02 36532235
info@agroservicesrl.it

PROGETTO STRUTTURE - ACUSTICA
STUDIO INGEGNERIA BARONI
Ing Stefano Baroni
via Martiri Patrioti, 64
21046 Malnate (VA)
+39 363 544773
info@studiotecnico-baroni.com

PROGETTO ARCHITETTONICO
MARCO MARTINELLI architetto
via Cappelletti, 16
20124 Milano (MI)
+39 338 6549802
arch.marcmartinelli@gmail.com

FULVIO MONTI architetto
via G. B. Piazzi, 37
20129 Milano (MI)
+39 339 4343767
fulvionmonti69@gmail.com

D				
C				
B				
A				
revisione	data	disegnato	controllato	approvato
emissione	31.12.2020			
titolo				
ACCORDO OPERATIVO				
tavola				
PROGETTO ARCHITETTONICO				
Stato di progetto - Centro sportivo				
Piante, prospetti e sezioni				
scala		formato		
1:200		A1		
tavola n.				

F.06