




V1 - VISTA DI VIALE BERNINI DA VIA TORINO



V2 - VIA TORINO - HOTEL E CENTRO SPORTIVO



V3 - VISTA DI VIA TORINO ANGOLO VIA BRAMANTE

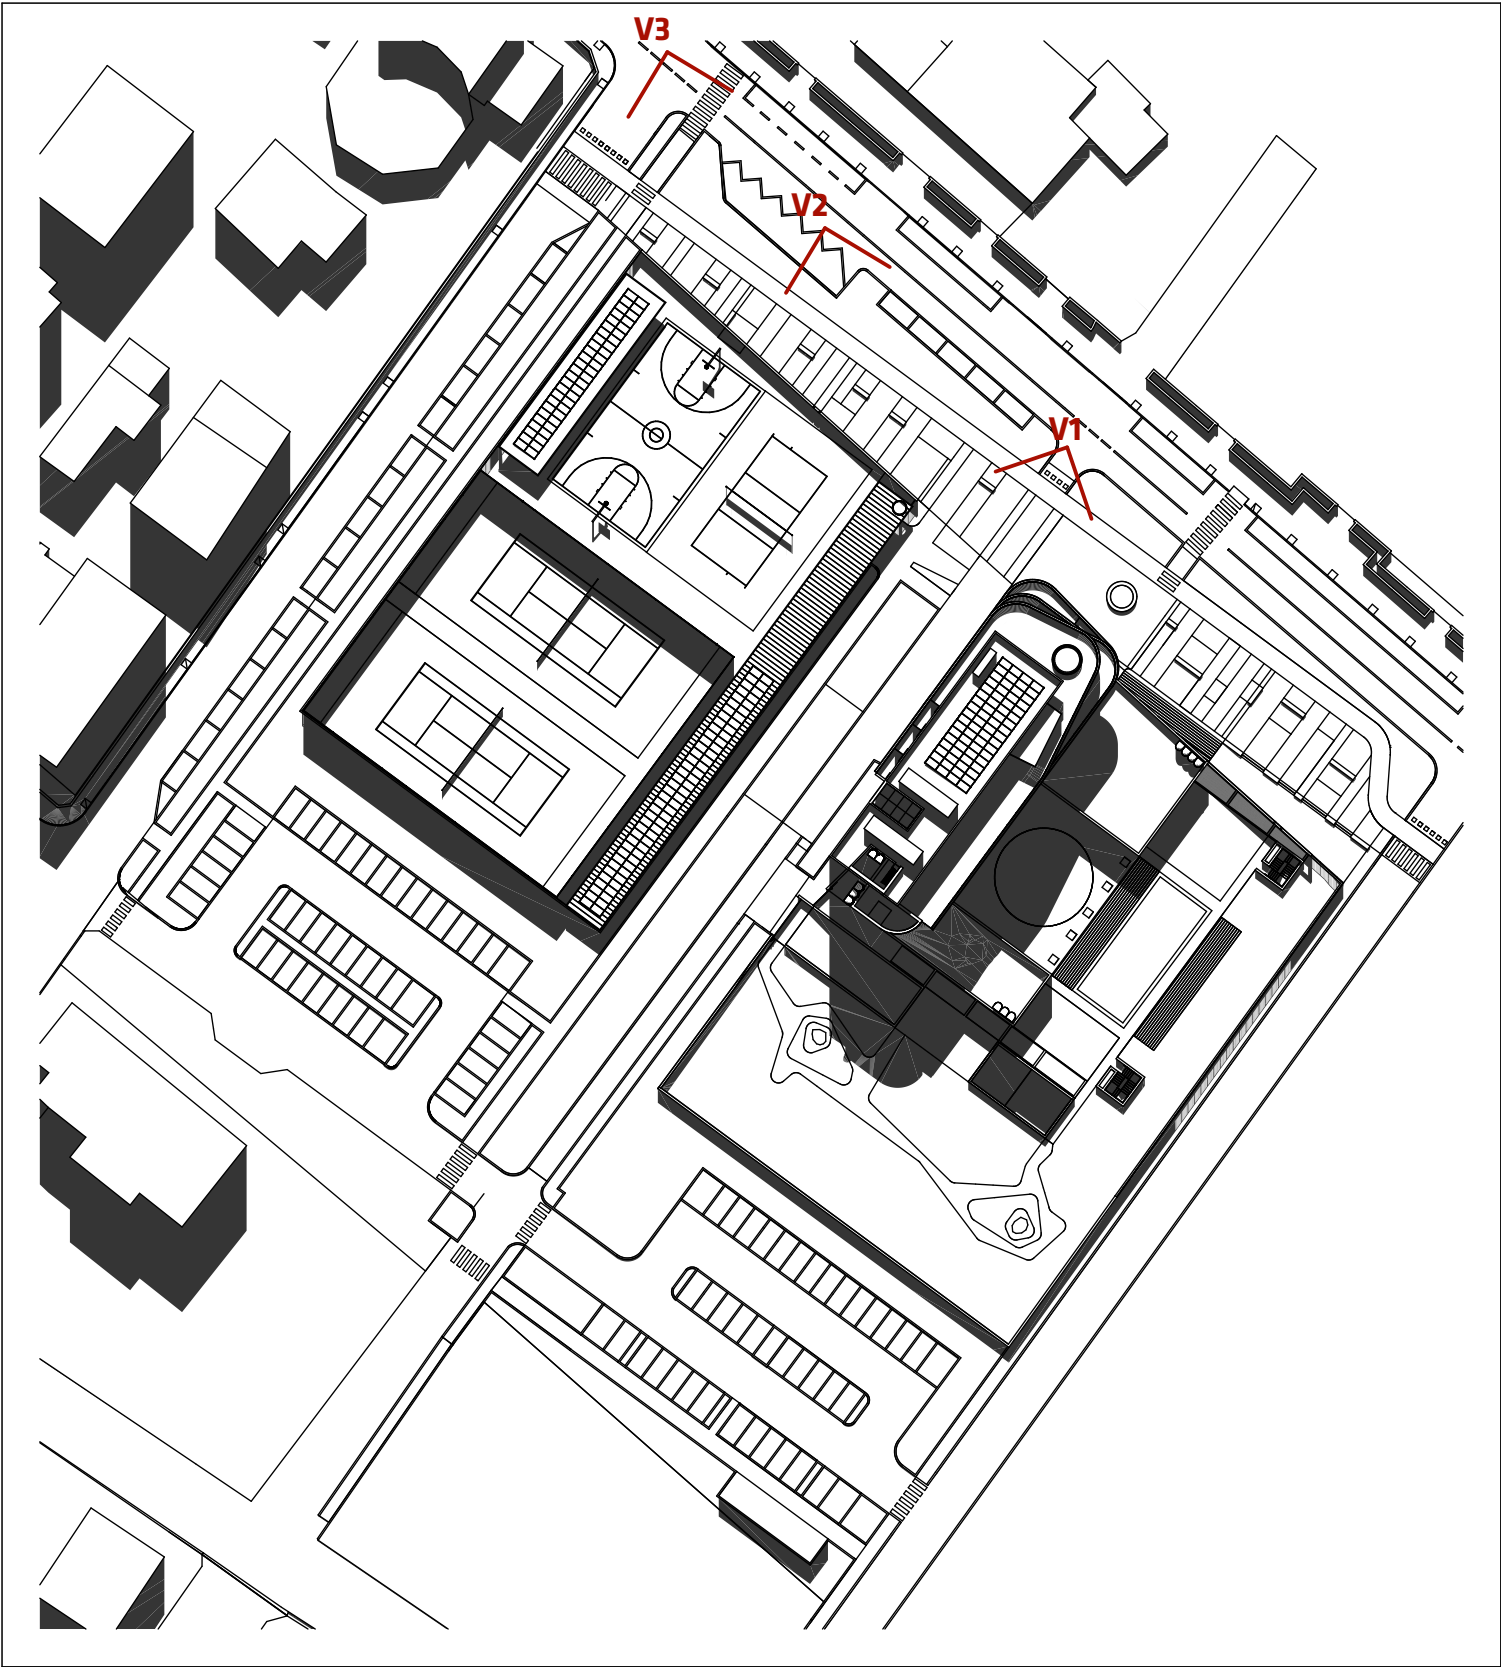

PROGETTO PER LA REALIZZAZIONE DI UNA
STRUTTURA RICETTIVA RICOMPRESA TRA LE VIE
TORINO, CELLINI, VESPUCCI E BRAMANTE

COMMITTENTE
RICCARDO CESCHINA
via Patrolo, 20
20151 Milano (MI)

INVARIANZA IDRAULICA
ING. FABIO ANDREAUS
Via Scania n. 1159
40024 Castel San Pietro Terme (BO)

PROGETTO IMPIANTI E PREVENZIONE INCENDI
ITALPROGETTI SRL
Via Lonati, 30
26046 Soglio (LO)

PROGETTO PAESAGGISTICO
AGRO SERVICE
AGRO SERVICE SRL
piazza Bernini, 15/B
20032 Cornano (MI)
+39 02 36532335
info@agroservicemilano.it

PROGETTO STRUTTURE - ACUSTICA
STUDIO INGEGNERIA BARONI
Ing Stefano Baroni
via Martiri Patriotti, 64
21046 Malnate (VA)
+39 340 154073
info@studiotecnicoaroni.com

PROGETTO ARCHITETTONICO
MARCO MARTINELLI architetto
via Cappellini, 16
20124 Milano (MI)
+39 038 6549802
arch.marcosmartinelli@gmail.com

FULVIO MONTI architetto
via G.B. Prandina, 37
20128 Milano (MI)
+39 039 4344767
fulvioconti69@gmail.com

D
C
B
A

revisione	data	disegnato	controllato	approvato
emissione	31.12.2020	---	---	---
avviso				

ACCORDO OPERATIVO
tavola
PROGETTO ARCHITETTONICO

Progetto
Planivolumetrico - viste 3D
scala
fuorisca
formato
A1
tavola n.

F.07.01