


V10 - VISTA DEL CENTRO SPORTIVO



V11 - VISTA DA VIALE BERNINI VERSO VIA TORINO

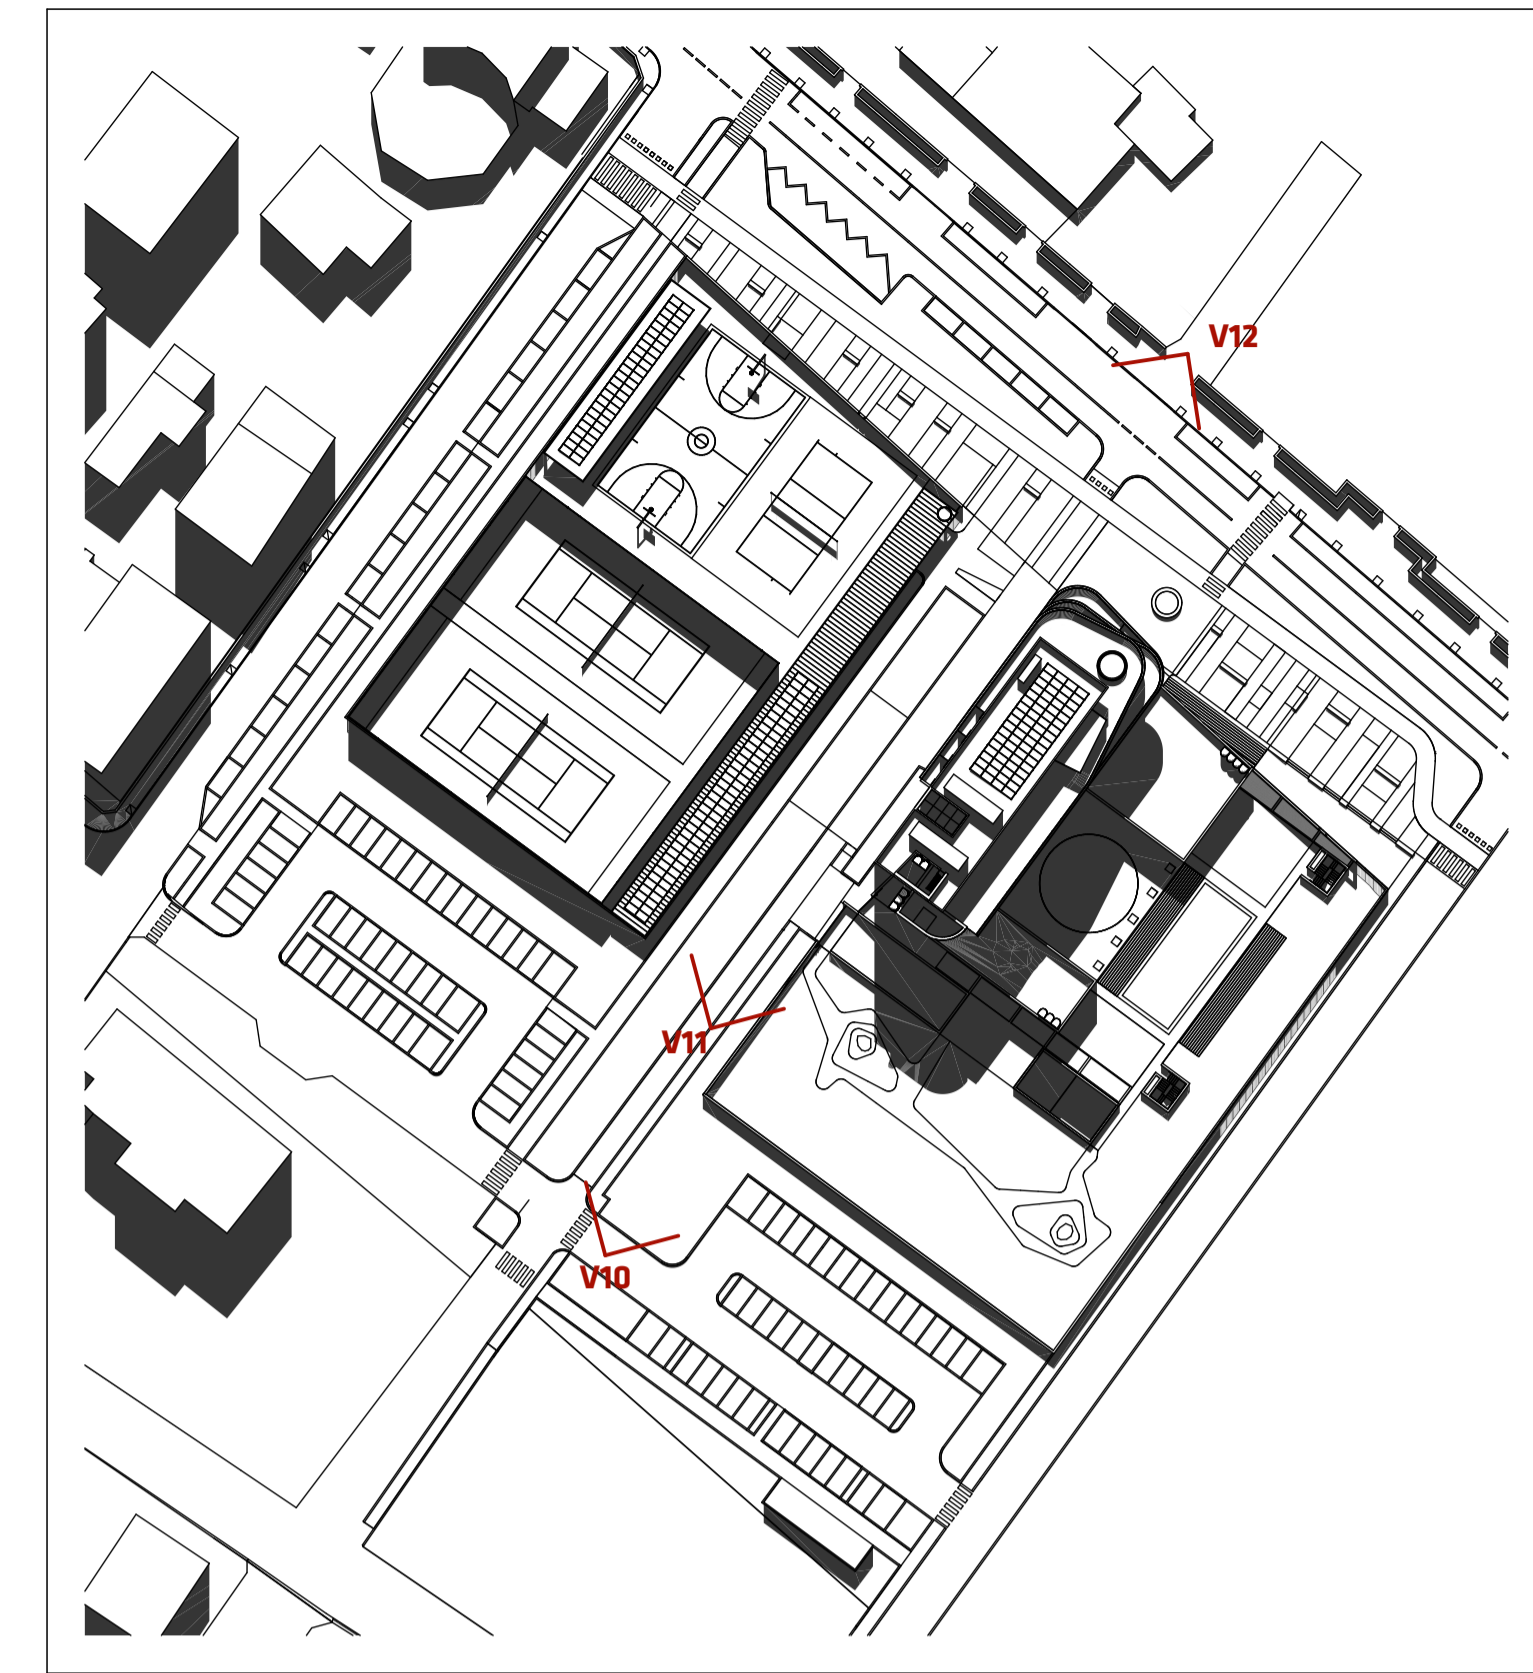

V12 - VISTA D'INSIEME DA VIA TORINO



PROGETTO PER LA REALIZZAZIONE DI UNA STRUTTURA RICETTIVA RICOMPRESA TRA LE VIE TORINO, CELLINI, VESPUCCI E BRAMANTE

COMMITTENTE  
RICCARDO CESCHINA  
Via Patrocco, 20  
20121 Milano (MI)

INVARIANZA IDRAULICA  
ING. FABIO ANDREAU  
Via Scania n. 1159  
40024 Castel San Pietro Terme (BO)

PROGETTO IMPIANTI E PREVENZIONE INCENDI  
ITALPROGETTI SRL  
Via Lonati, 30  
26048 Sogno (LO)

PROGETTO PAESAGGISTICO  
AGRI SERVICE  
AGRI SERVICE SRL  
piazza Bernini, 15/B  
20132 Corzano (MI)  
+39 02 36532235  
info@agriservice.it

PROGETTO STRUTTURE - ACUSTICA  
STUDIO INGEGNERIA BARONI  
Ing. Stefano Baroni  
via Martiri Patrioti, 64  
20146 Milano (MI)  
+39 02 36532235  
info@studioingegneriacbaroni.com

PROGETTO ARCHITETTONICO  
MARCO MARTINELLI architetto  
via Cappelletti, 16  
20124 Milano (MI)  
+39 02 338 6549802  
arch.marcocmartinelli@gmail.com

FULVIO MONTI architetto  
via G. B. Prandina, 37  
20123 Milano (MI)  
+39 02 339 4341767  
fulvomonti69@gmail.com

D				
C				
B				
A				
revisione	data	disegnato	controllato	approvato
emissione	31.12.2020			

ACCORDO OPERATIVO  
PROGETTO ARCHITETTONICO  
Progetto  
Planivolumetrico - viste 3D  
scala  
fuoriscalda  
formato  
A1  
tavola n.

F.07.04