


LEGENDA SIMBOLI GRAFICI	
[Linea blu]	CAVIDOTTO ESISTENTE CON TUBO IN PVC
[Linea verde]	CAVIDOTTO NUOVO CON TUBO IN PVC
[Quadrato rosso con punto]	POZZETTO ESISTENTE DI DERIVAZIONE CON COPERCHIO IN GHISA
[Quadrato giallo con punto]	POZZETTO NUOVO DI DERIVAZIONE CON COPERCHIO IN GHISA
[Linea magenta]	ARMADIO DI DISTRIBUZIONE IMPIANTI DI ILLUMINAZIONE
[Simbolo palo con braccia]	PALO TRONCO PIRAMIDALE ESISTENTE DOPPIA ARMATURA - OVE SI PREVEDE SOSTITUZIONE DEL TESTAPALO CON APPARECCHIO ILLUMINANTE MODELLO CREE SQUARE LED DOTATA DI MEZZANOTTE VIRTUALE 84W O APPARECCHIO TECNICAMENTE EQUIVALENTE
[Simbolo palo con braccia]	PALO ESISTENTE H 5 METRI FUORI TERRA OVE SI MANTIENE LA ATTUALE ARMATURA MODUS URBS
[Simbolo palo con braccia]	PALO TRONCO PIRAMIDALE ESISTENTE SINGOLA ARMATURA - OVE SI PREVEDE SOSTITUZIONE DEL TESTAPALO CON APPARECCHIO ILLUMINANTE MODELLO CREE SQUARE LED DOTATA DI MEZZANOTTE VIRTUALE 60W O APPARECCHIO TECNICAMENTE EQUIVALENTE
[Simbolo palo con braccia]	PALO TRONCO PIRAMIDALE ESISTENTE SINGOLA ARMATURA - OVE SI PREVEDE SOSTITUZIONE DEL TESTAPALO CON APPARECCHIO ILLUMINANTE MODELLO CREE SQUARE LED DOTATA DI MEZZANOTTE VIRTUALE 27W O APPARECCHIO TECNICAMENTE EQUIVALENTE
[Simbolo palo con braccia]	PALO 8 FUORI TERRA TRAFILATO RASTEMATO 127/60 H 9 METRI CREE XSP1 LED DOTATA DI MEZZANOTTE VIRTUALE 84W O APPARECCHIO TECNICAMENTE EQUIVALENTE
[Simbolo palo con braccia]	PALO 8 FUORI TERRA TRAFILATO RASTEMATO 127/60 H 9 METRI CON BRACCIO 1m CREE XSP1 LED DOTATA DI MEZZANOTTE VIRTUALE 84W O APPARECCHIO TECNICAMENTE EQUIVALENTE
[Simbolo palo con braccia]	PALO 8 FUORI TERRA TRAFILATO RASTEMATO 127/60 H 9 METRI CON DOPPIBRACCIO 1m CREE XSP1 LED DOTATA DI MEZZANOTTE VIRTUALE 84W O APPARECCHIO TECNICAMENTE EQUIVALENTE
[Simbolo palo con braccia]	PALO A SEZIONE QUADRATA DI NUOVA INSTALLAZIONE SINGOLA ARMATURA CREE SQUARE LED DOTATA DI MEZZANOTTE VIRTUALE 19W O APPARECCHIO TECNICAMENTE EQUIVALENTE
[Simbolo palo con braccia]	PALO 4,5 FUORI TERRA TRAFILATO RASTEMATO 1 CREE IRAD 20LED 4300°K VERSIONE K DOTATA DI SENSORE DI PRESENZA O APPARECCHIO TECNICAMENTE EQUIVALENTE

COMUNE DI RICCIONE, REG.IMP. 813
 C. 108/2017
 C. 108/2017
 C. 108/2017

PARTICOLARE ATTRAVERSAMENTI PEDONALI LAMPEGGIANTI

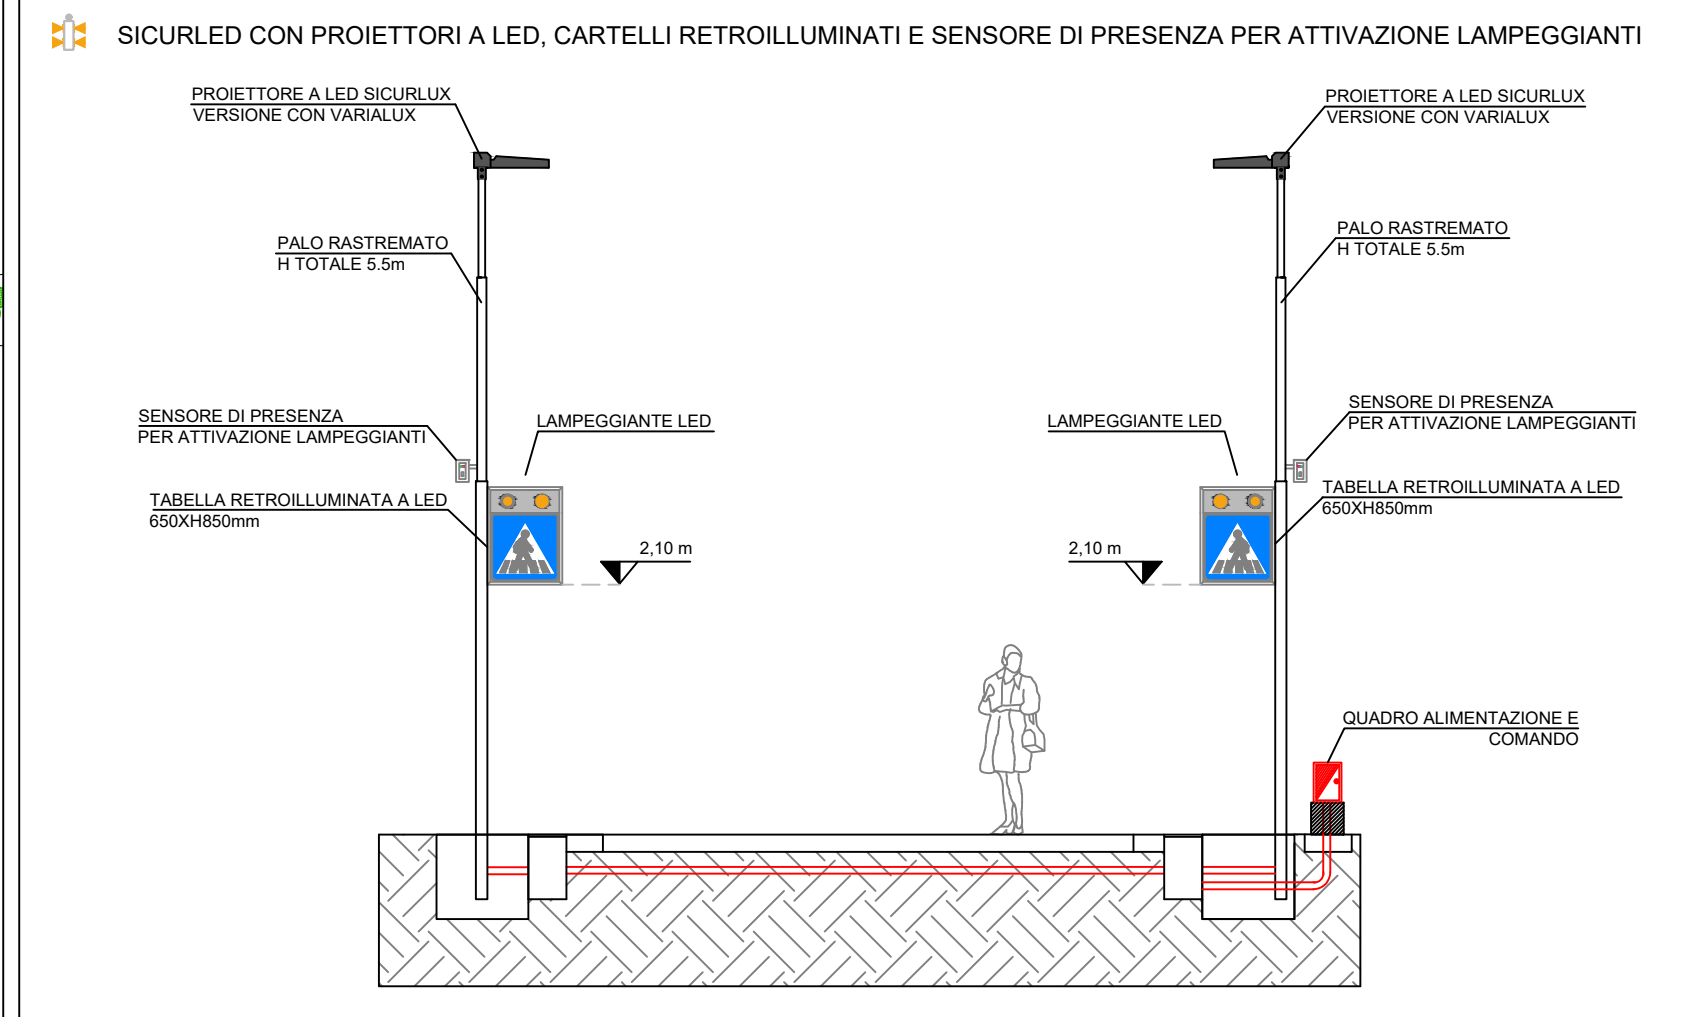

COMUNE DI RICCIONE
 ACCORDO OPERATIVO ai sensi dell'Art. 4, L.R. n. 24 /2017

PROGETTO URBANO DI RIQUALIFICAZIONE DEL VIALE TORINO, DEL SISTEMA AMBIENTALE E ARBOREO E DELL'OFFERTA TURISTICO-RICETTIVA DEI VILLAGGI ROMAGNA E RICCIONE.



STATO DI PROGETTO	PUBBLICA ILLUMINAZIONE	ELABORATO
SCALA	1:1000	2.5.6

PROPRIETA': ROMAGNA CAMPING DUE SRL Unipersonale
 ROMAGNA CAMPING SRL Unipersonale
 Sede legale: Via Borsari 27, Forlì (FC)
 tel: +39 0543 371100
 pec: romgacampingduerl@regmail.it
 gov: romgacampingduerl@regmail.it

PROGETTISTA: Arch. **Vittoria Roncarati**
 via Degli Ulivi, 38 - 17101 Albesola Superiore (SV) tel: +39 338 3088189
 e-mail:roncaratvittoria@libero.it | PEC: vittoria.roncarati@archworkshop.it

PROGETTAZIONE SPECIALISTICA: P.I. Roberto Berardi, Ing. Daniele Cenni
 Studio Tecnico Associato Elettroprogetti
 via dell'Industria, 1 - 47021 Rimini tel: +39 0541 742160
 e-mail: eletroprogetti@gmail.com