

# COMUNE DI RICCIONE

ACCORDO OPERATIVO ai sensi dell'Art. 4, L.R. n. 24 /2017

## PROGETTO URBANO DI RIQUALIFICAZIONE DEL VIALE TORINO, DEL SISTEMA AMBIENTALE E ARBOREO E DELL'OFFERTA TURISTICO-RICETTIVA DEI VILLAGGI ROMAGNA E RICCIONE.



COMUNE DI RICCIONE  
C. 4274 - AOO Riccione Registro FG  
CODICE CONFORME ALL'ORIGINALE DIGITALE  
Protocollo N. 033404/2021 del 18/11/2021  
Firmatario: VITTORIA RONCARATI, DANIELE VALLI

STATO DI PROGETTO

OPERE URBANIZZAZIONE  
PIAZZA NUOVA RICCIONE

ELABORATO

2.6.10

SCALA 1:200

PROPRIETA':

**ROMAGNA CAMPING DUE SRL** Unipersonale  
**ROMAGNA CAMPING SRL** Unipersonale

Sede legale\_ Via Biondini 27, Forlì (FC)  
tel: +39 0543 371100  
pec: romagnacampingduesrl@legalmail.it  
romagnacampingsrl@legalmail.it


PROGETTISTA:

Arch. **Vittoria Roncarati**

via Degli Ulivi, 39 - 17011 Albisola Superiore (SV) tel: +39 339.3098189  
e-mail: roncaratvittoria@libero.it | PEC: vittoria.roncarati@archiworldpec.it



DATA: Novembre 2021

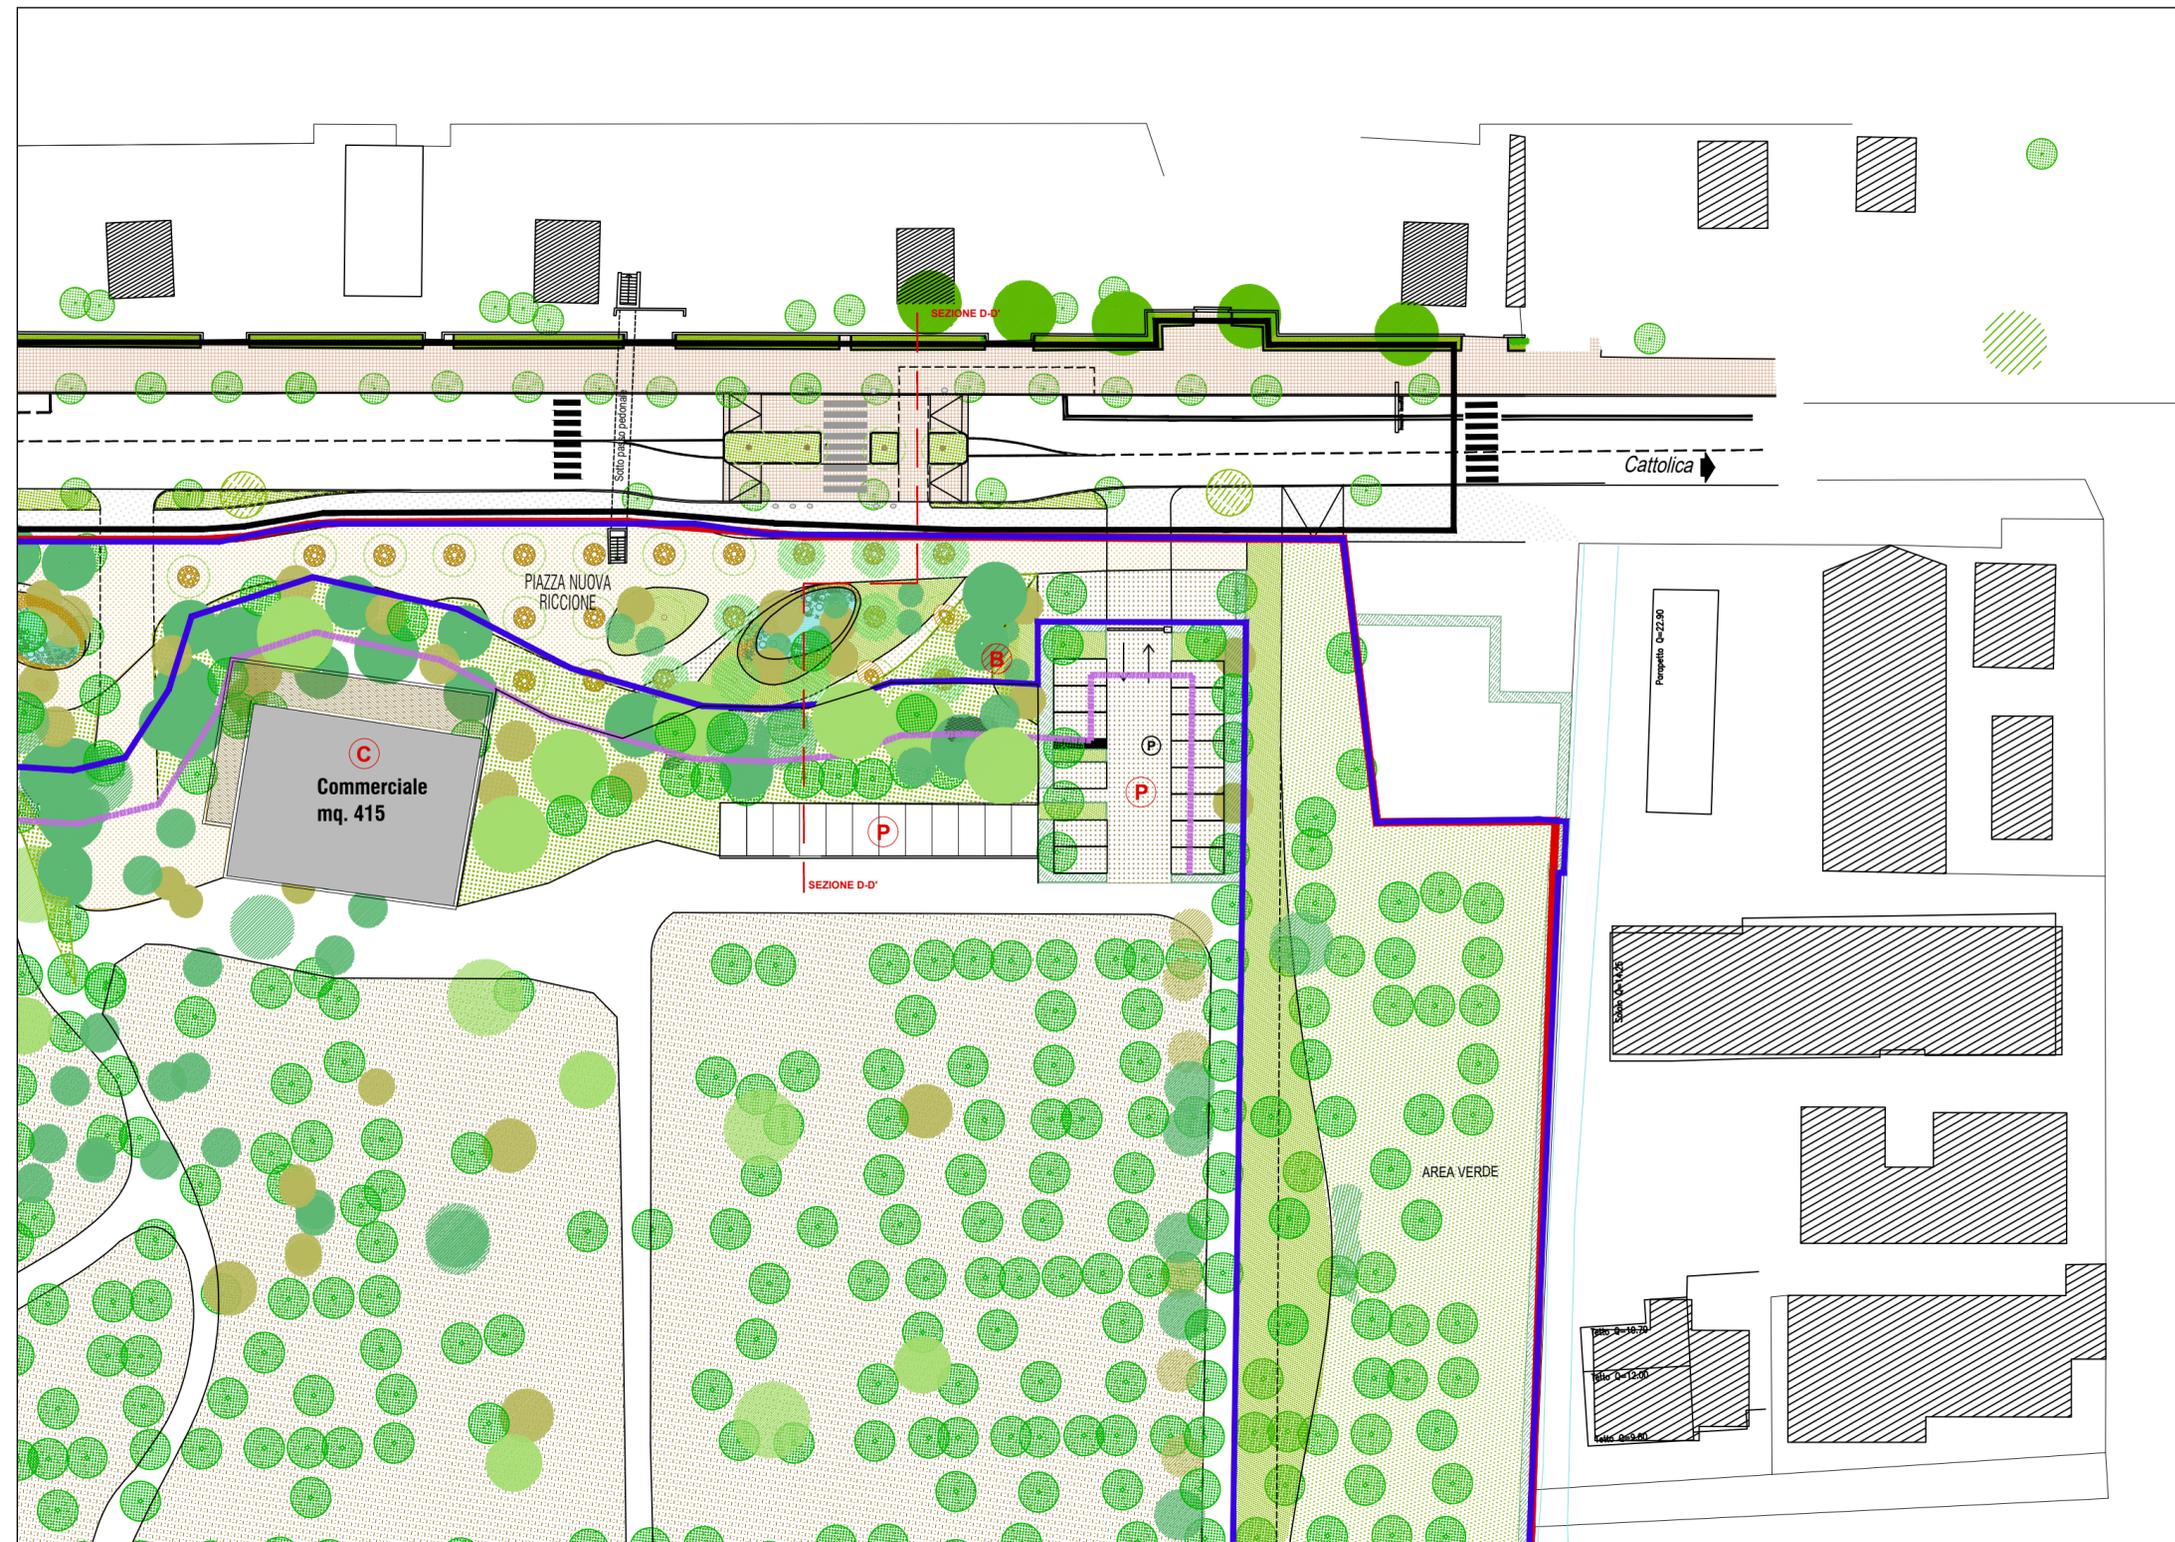

### FINITURE

- Pavimentazione in cubetti di granito (colore grigio chiaro)
- Pavimentazione in cubetti di granito (colore bianco perlato)
- Pavimentazione in asfalto colorato (colore ocra)
- Pavimentazione in asfalto (colore grigio)
- Pavimentazione in cubetti di porfido (colore beige)
- Pavimentazione in cubetti di granito (colore brown)

### VEGETAZIONE

- Pini esistenti
- Tamerici esistenti
- Tamerici progetto
- Melia azedarach
- Palma
- Salice
- Altre alberature (cercis siliquastrum, acer campestre e quercus ilex)
- Verde con arbusti dalla chioma irregolare

### DESTINAZIONI FUNZIONALI

- C** COMMERCIALE (Negozii, bar, ristoranti.)
- D** DIREZIONALE (reception, uffici amministrativi)
- R** RICETTIVO (bungalow, camere primo piano.)
- B** PUNTI DI BIKESHARING
- P** PARCHEGGIO PRIVATO