

COMUNE DI RICCIONE

ACCORDO OPERATIVO ai sensi dell'Art. 4, L.R. n. 24 /2017

PROGETTO URBANO DI RIQUALIFICAZIONE DEL VIALE TORINO, DEL SISTEMA AMBIENTALE E ARBOREO E DELL'OFFERTA TURISTICO-RICETTIVA DEI VILLAGGI ROMAGNA E RICCIONE.



COMUNE DI RICCIONE
 C.H274 - AOO Riccione Registro PG
 COPIA CONFORME ALL'ORIGINALE DIGITALE
 Protocollo N. 0033499/2021 del 22/02/2021
 Firmatari: vittoria.roncarati, DANIELE VALLI

STATO DI PROGETTO

OPERE DI URBANIZZAZIONE
Planimetria e sezione tipo
CORRIDOIO ECOLOGICO

ELABORATO

2.6.13

SCALA 1:200

PROPRIETA':

ROMAGNA CAMPING DUE SRL Unipersonale
ROMAGNA CAMPING SRL Unipersonale

Sede legale Via Biondini 27, Forlì (FC)

tel: +39 0543 371100

pec: romagnacampingduesrl@legalmail.it

romagnacampingsrl@legalmail.it

PROGETTISTA:

Arch. Vittoria Roncarati

via Degli Ulivi, 39 - 17011 Albisola Superiore (SV) tel: +39 339.3098189

e-mail: roncarativittoria@libero.it | PEC: vittoria.roncarati@archiworldpec.it





[Handwritten signature]

DATA: Febbraio 2021

Area Corridoio Ecologico

particolare planimetria scala 1:200

sezione scala 1:200

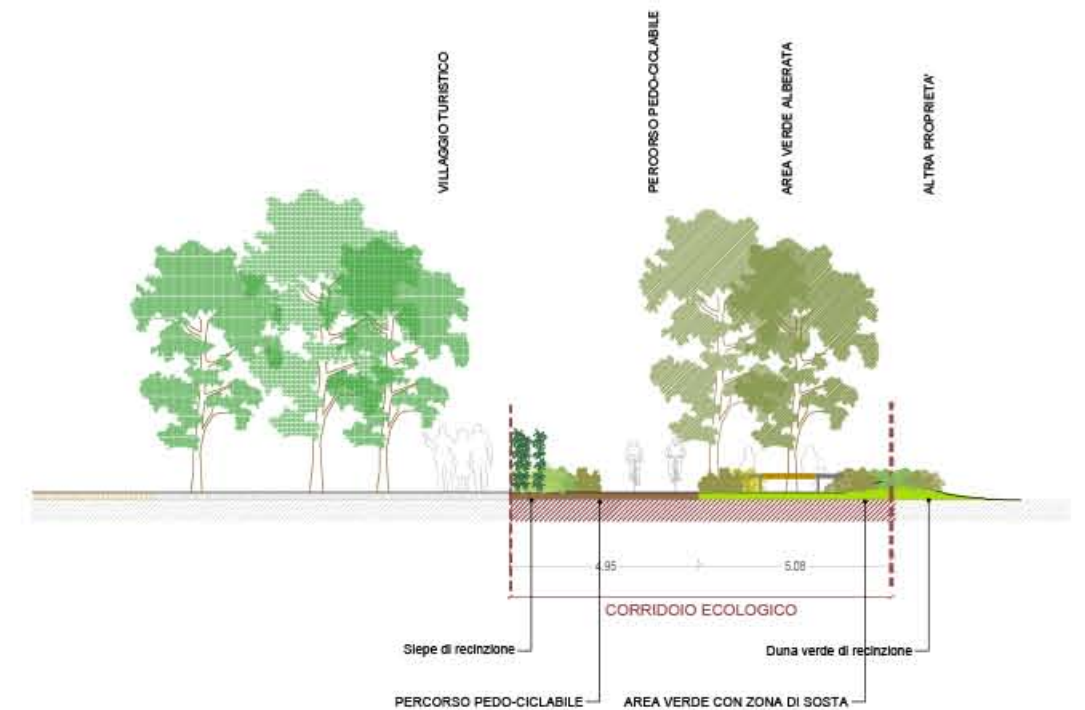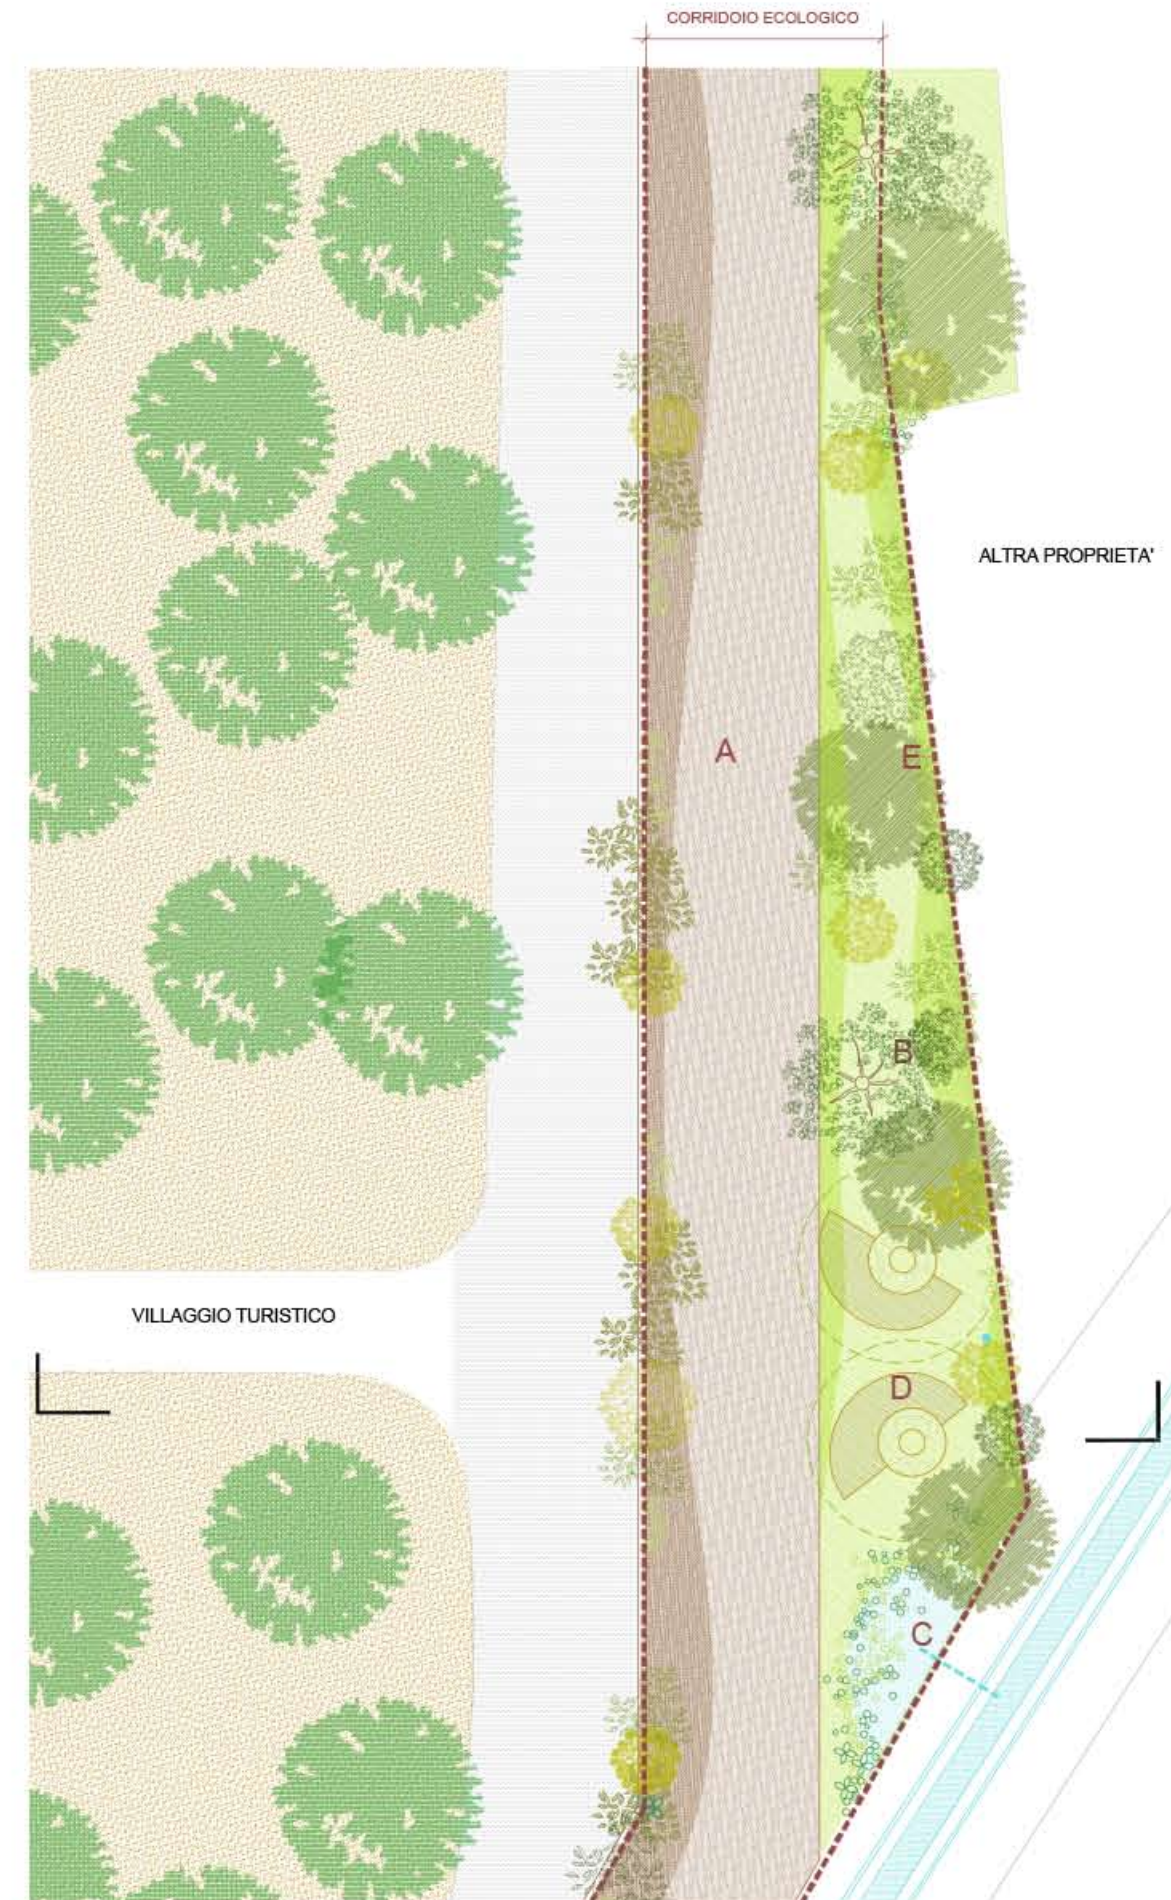

Legenda

- A Percorso pedo-ciclabile in terra battuta
- B Area verde alberata
- C Giardino dell'acqua. Vasca per la raccolta di acqua piovana con sistema di fitodepurazione
- D Aree attrezzate per la sosta (panchine, acqua potabile)
- E Aree verde a canneto

Specie arboree

- Acero campestre, platano
- Specie igrofile: salici, pioppo e frassini
- Alberi esistenti
- Canneto