

PROGETTO URBANO DI RIQUALIFICAZIONE DEL VIALE TORINO,
DEL SISTEMA AMBIENTALE E ARBOREO E DELL'OFFERTA
TURISTICO-RICETTIVA DEI VILLAGGI ROMAGNA E RICCIONE.



STATO DI PROGETTO	OPERE DI URBANIZZAZIONE Sezione tipologica su Viale Torino	ELABORATO
SCALA 1:100		2.6.4


PROPRIETA':
ROMAGNA CAMPING DUE SRL Unipersonale
ROMAGNA CAMPING SRL Unipersonale
Sede legale_ Via Biondini 27, Forlì (FC)
tel: +39 0543 371100
pec: romagnacampingdue@legalmail.it
romagnacamping@legalmail.it

PROGETTISTA:
Arch. Vittoria Roncarati
via Degli Ulivi, 39 - 17011 Albisola Superiore (SV) tel: +39 339.3098189
e-mail: roncaratvittoria@libero.it | PEC: vittoria.roncarati@archiworldpec.it



DATA: Febbraio 2021

A_SEZIONE TIPOLOGICA SU VIALE TORINO_ Villaggio ROMAGNA

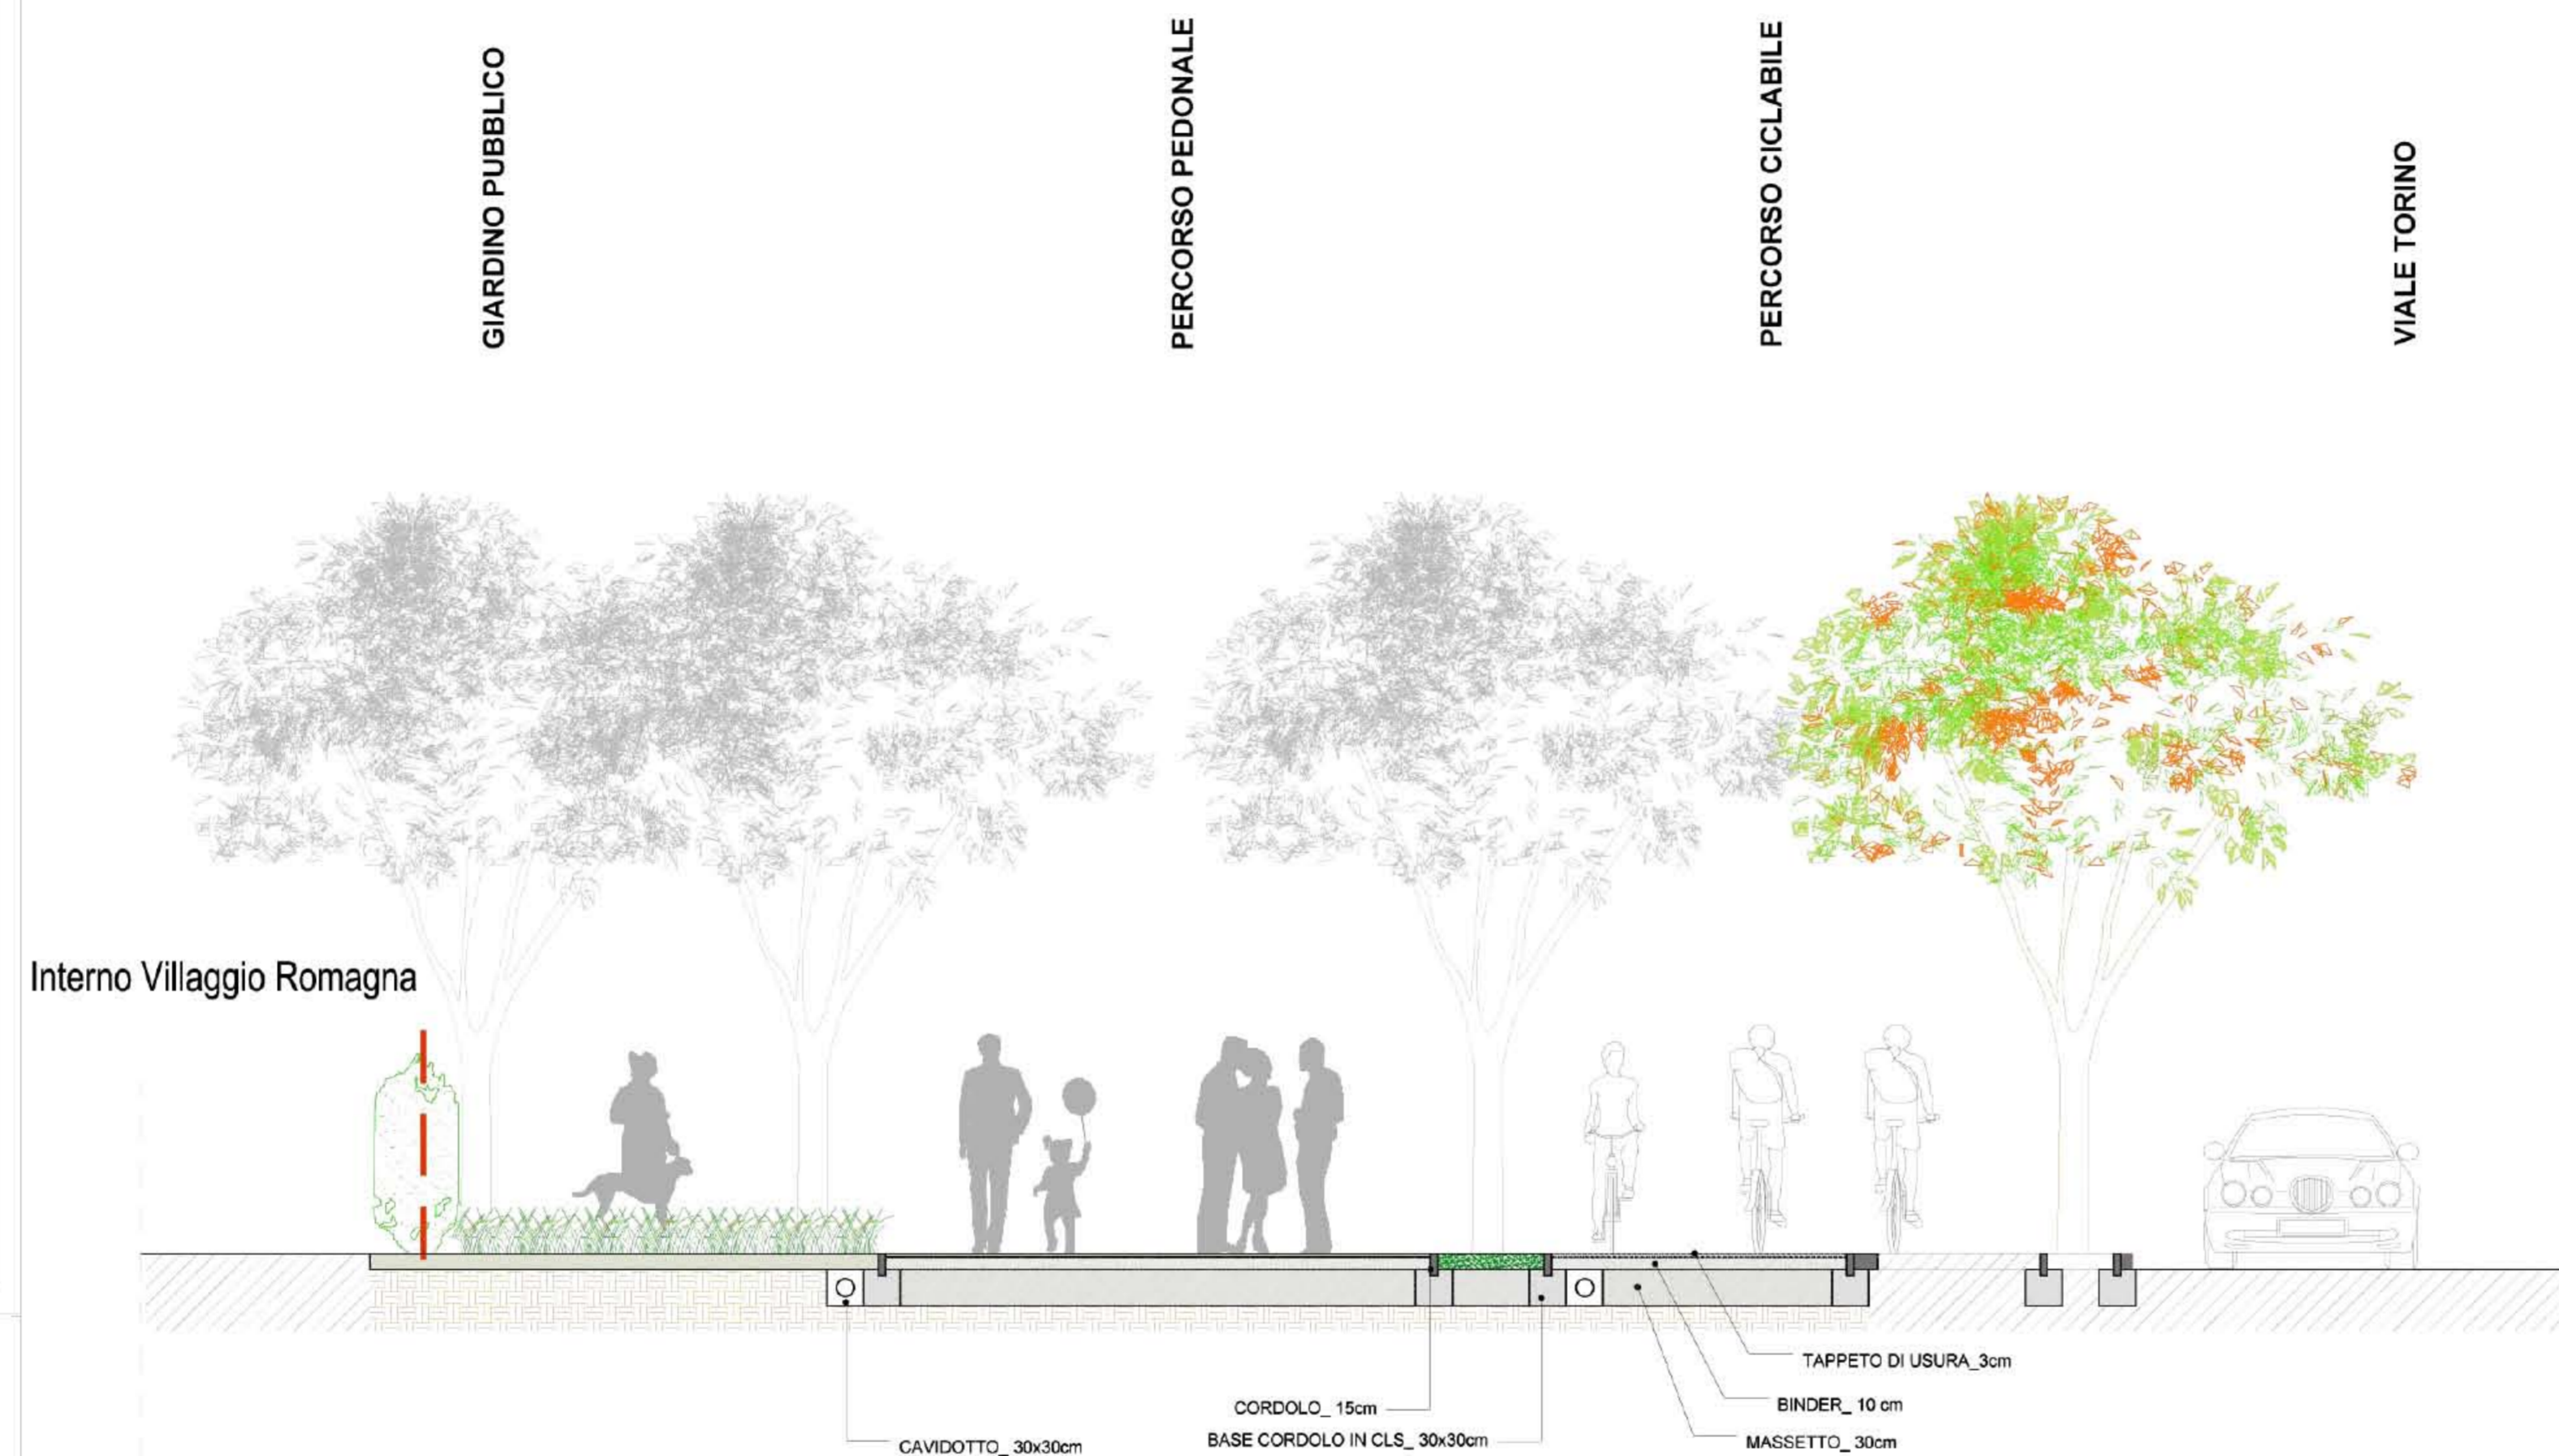

SCALA 1:50

