

COMUNE DI RICCIONE

ACCORDO OPERATIVO ai sensi dell'Art. 4, L.R. n. 24 /2017

PROGETTO URBANO DI RIQUALIFICAZIONE DEL VIALE TORINO, DEL SISTEMA AMBIENTALE E ARBOREO E DELL'OFFERTA TURISTICO-RICETTIVA DEI VILLAGGI ROMAGNA E RICCIONE.



COMUNE DI RICCIONE
 C. H274 - AOO Riccione Registro EG
 COPIA CONFORME ALL'ORIGINALE DIGITALE
 Protocollo N. 002020/2021 del 22/03/2021
 Firmatari: Vittoria Roncarati, DANIELE VALLI

STATO DI PROGETTO

OPERE DI URBANIZZAZIONE
SEZIONE A-A PIAZZA FONTANELLE E
PIAZZA TERRAZZA SUL MARE

ELABORATO

2.6.6

SCALA 1:200

PROPRIETA':

ROMAGNA CAMPING DUE SRL Unipersonale
ROMAGNA CAMPING SRL Unipersonale

Sede legale_ Via Biondini 27, Forlì (FC)
tel: +39 0543 371100
pec: romagnacampingduesrl@legalmail.it
romagnacampingsrl@legalmail.it


PROGETTISTA:

Arch. Vittoria Roncarati

via Degli Ulivi, 39 - 17011 Albisola Superiore (SV) tel: +39 339.3098189
e-mail: roncarativittoria@libero.it | PEC: vittoria.roncarati@archiworldpec.it

DATA: Marzo 2021

STATO DI FATTO

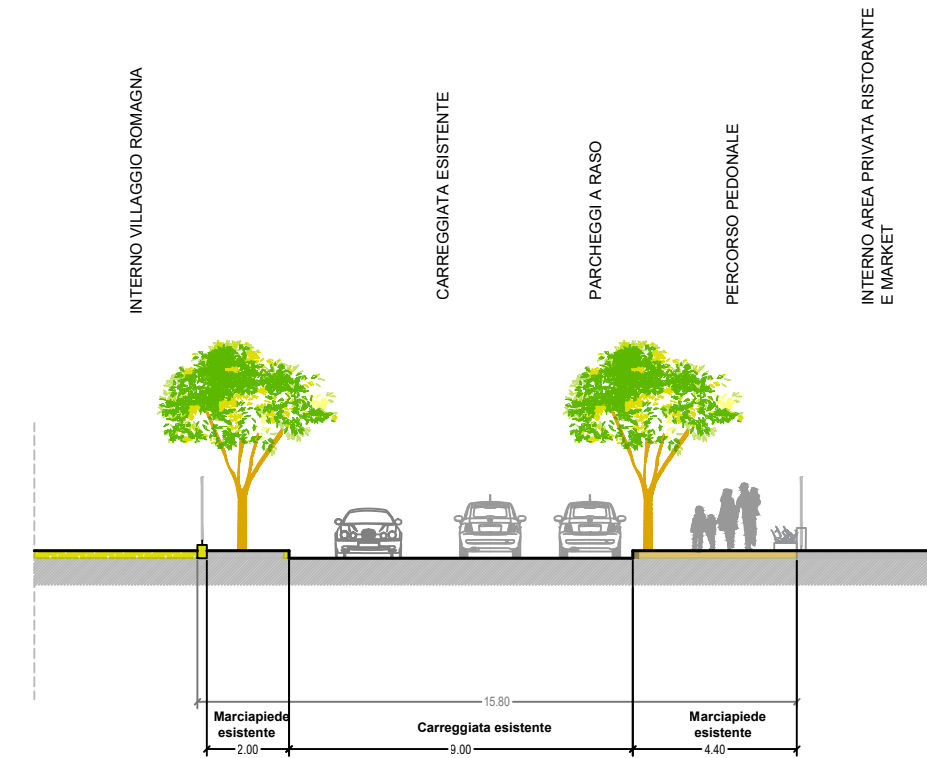

STATO DI PROGETTO

