

# COMUNE DI RICCIONE

ACCORDO OPERATIVO ai sensi dell'Art. 4, L.R. n. 24 /2017

## PROGETTO URBANO DI RIQUALIFICAZIONE DEL VIALE TORINO, DEL SISTEMA AMBIENTALE E ARBOREO E DELL'OFFERTA TURISTICO-RICETTIVA DEI VILLAGGI ROMAGNA E RICCIONE.



COMUNE DI RICCIONE - Registro PG C.HZ74 - AOO Riccione  
 COPIA CONFORME ALL'ORIGINALE DIGITALE  
 Protocollo N. 0033/2021 del 03/05/2021  
 Matricola: Vitoria Roncarati, DANIELE VALLI, DANIELE VALLI

STATO DI PROGETTO

OPERE DI URBANIZZAZIONE  
SEZIONE B-B PIAZZA GIARDINO

ELABORATO

2.6.8

SCALA 1:200

PROPRIETA':

**ROMAGNA CAMPING DUE SRL** Unipersonale  
**ROMAGNA CAMPING SRL** Unipersonale

Sede legale\_ Via Biondini 27, Forlì (FC)  
tel: +39 0543 371100  
pec: romagnacampingduesrl@legalmail.it  
romagnacampingsrl@legalmail.it

PROGETTISTA:


**Arch. Vittoria Roncarati**

via Degli Ulivi, 39 - 17011 Albisola Superiore (SV) tel: +39 339.3098189  
e-mail: roncarativittoria@libero.it | PEC: vittoria.roncarati@archiworldpec.it



DATA: 22 Aprile 2021

STATO DI FATTO

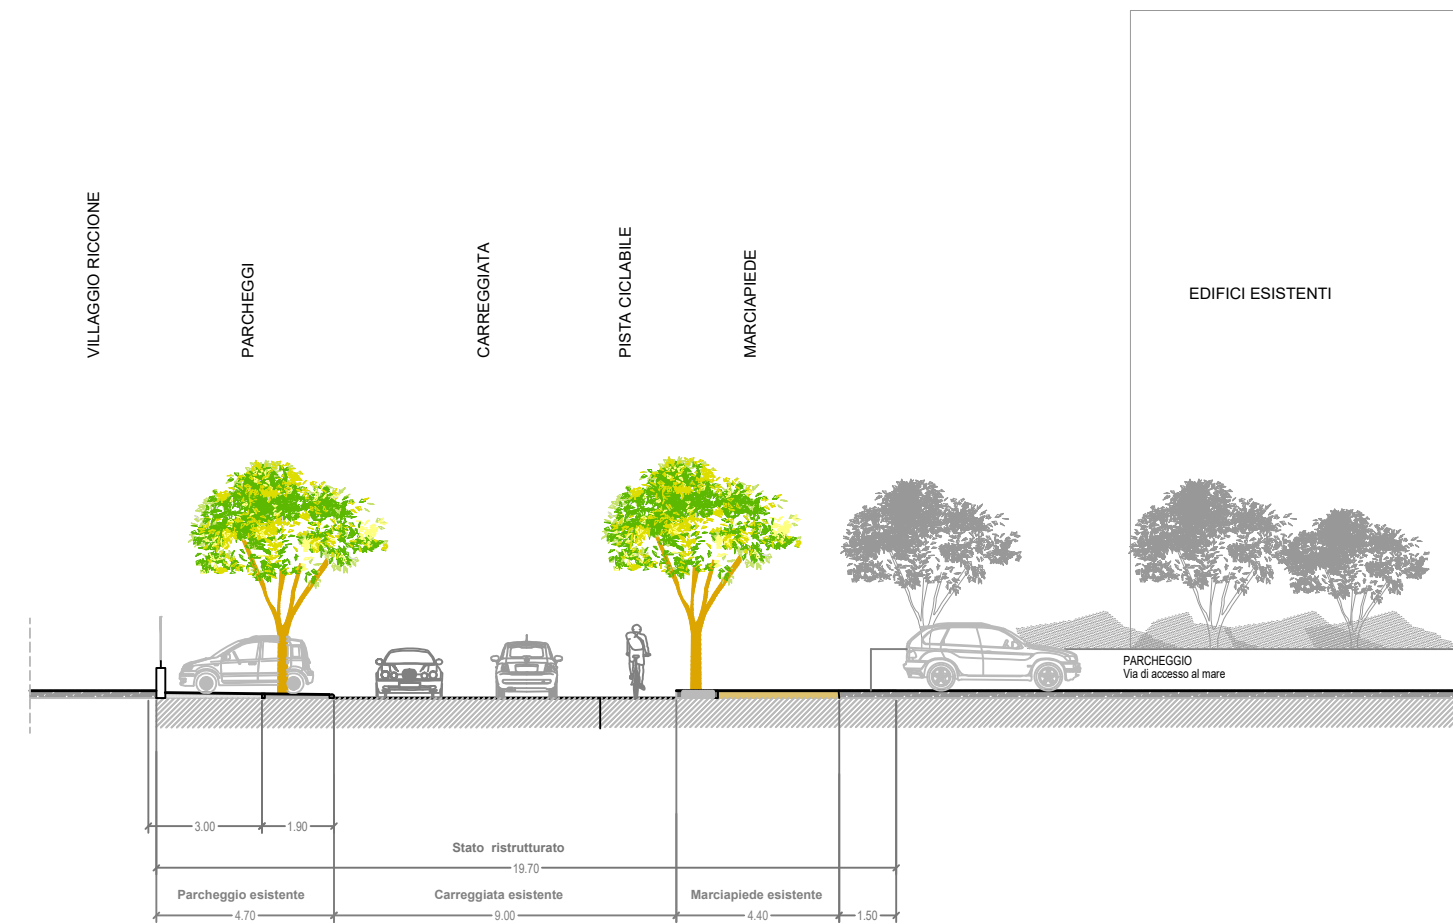

STATO DI PROGETTO

