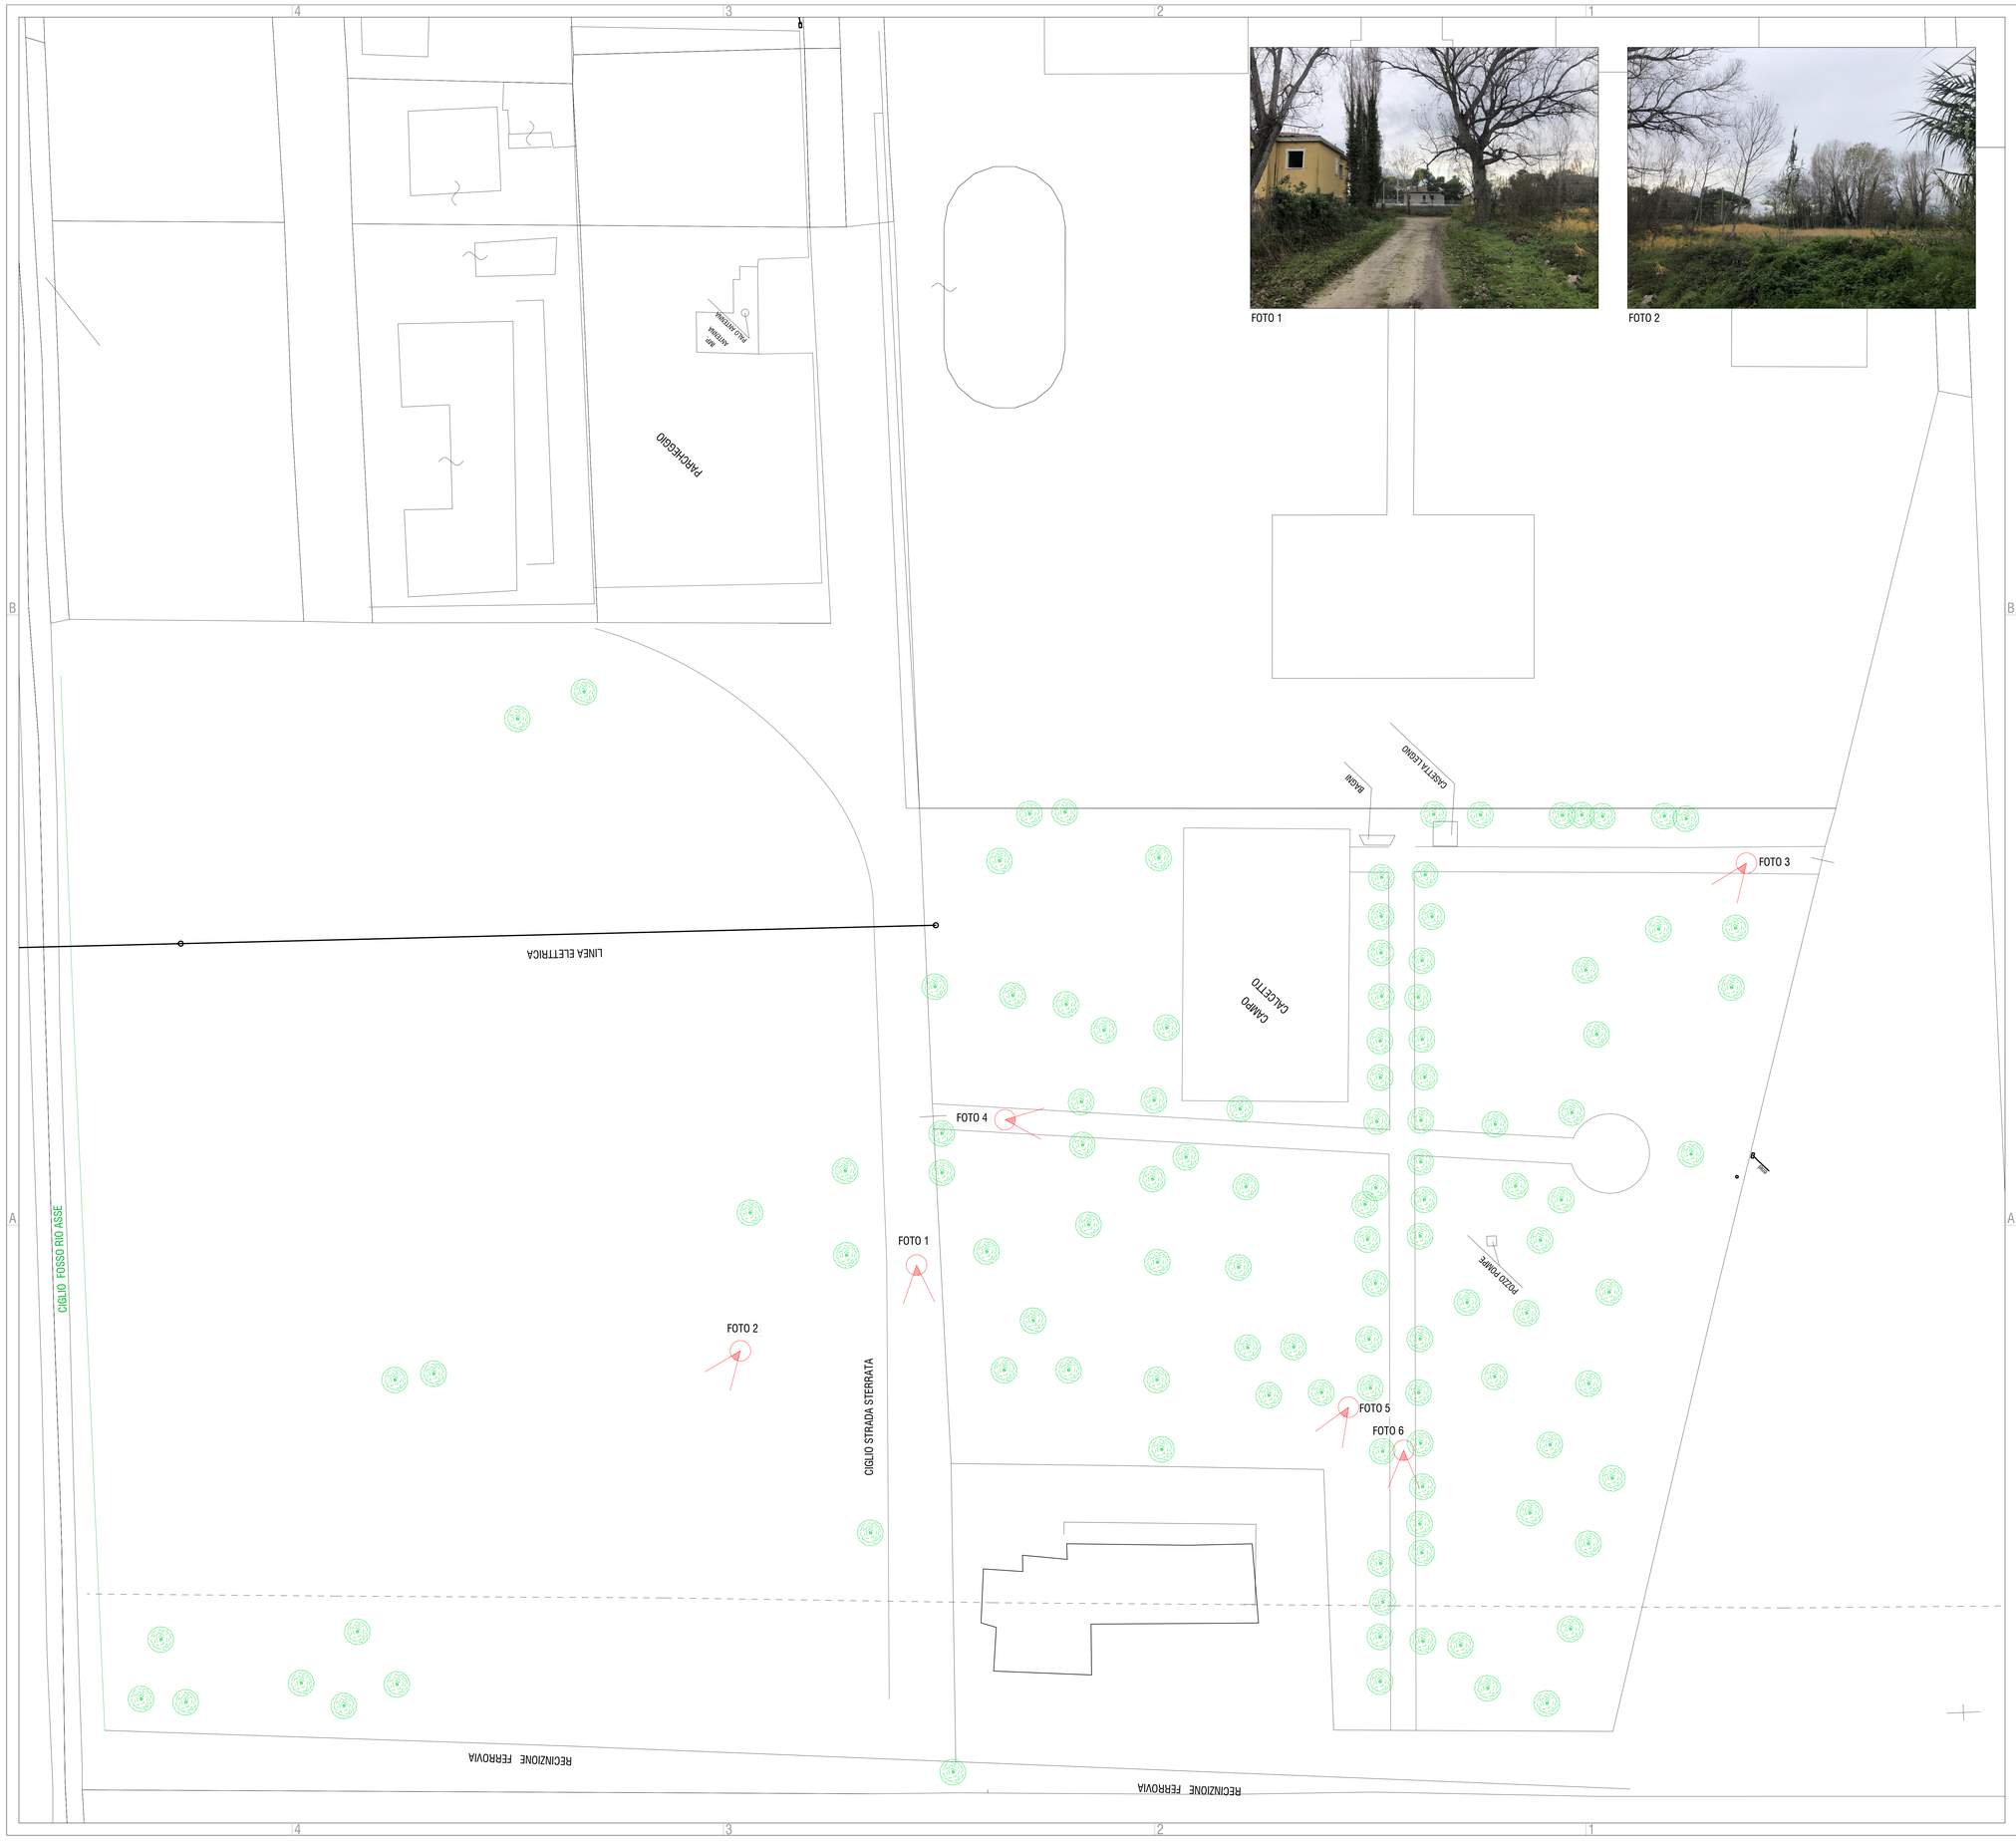

FOTO 1

FOTO 2

FOTO 3

FOTO 4

FOTO 5

FOTO 6

COMUNE DI RICCIONE

"EX COLONIA SERENELLA E AREA LIBERA LIMITROFA"
ACCORDO OPERATIVO
ai sensi dell'Art. 4, LR n. 24/2017

REALIZZAZIONE DI NUOVO COMPLESSO SCOLASTICO
KARIS KAMPUS

Proprietà
OIKOS SRL
Via Brandolino 13
47921, Rimini
P.I. 04443120409

Progettazione Architettonica
Ing. Alberto Casalboni
Arch. Pietro Marsciani
Arch. Silvia Pulcinelli

Progettazione Impianti Termo-Fluidici
Per.Ind.Laur. Matteo Guidi

Progettazione Reti Fognatura
Ing. Andrea Arnaducci

Progettazione Strutturale
Ing. Mauro Cevoli

Progetto del Paesaggio
Per. Agr. Sandro Ricci

Progettazione Impianti Elettrici e Speciali
Ing. Alberto Frisoni

Prevenzione incendi
Ing. Andrea Sabba

PROGETTO URBANISTICO

Disciplina

Titolo
STATO DI FATTO E DELLA PIANIFICAZIONE

Rilievo ambientale

Data: Dicembre 2021 Scala: 1:250 Sub: 01

00	Dic. 2021	Emissione Iniziale
01	00/00/0000	----
02	00/00/0000	----
03	00/00/0000	----

PU-1.4.01 - 00
Codice Elaborato Rev.

C.C. : 21-0180 Nome File : Intestazioni Karis.dwg

POLISTUDIO A.E.S.
Società di Ingegneria S.r.l.
Via Tortona 10 - 47838 Riccione (RN)
Tel. +39 0541 485300 - fax +39 0541 603558
mobile +39 349 8065901
Viale Tunisia 37
20124 Milano (MI)
tel. +39 02 62086834
www.polistudio.net
info@polistudio.net
P.IVA 03452640402