

COMUNE DI RICCIONE

"EX COLONIA SERENELLA E AREA LIBERA LIMITROFA"

ACCORDO OPERATIVO

ai sensi dell'Art. 4, LR n. 24/2017

REALIZZAZIONE DI NUOVO COMPLESSO SCOLASTICO
KARIS KAMPUS



Progettazione Architettonica

Ing. Alberto Casalbani
Arch. Pietro Marsciani
Arch. Silvia Pulcinelli

Progettazione Impianti
Termo-Fluidici

Per.Ind.Laur. Matteo Guidi

Progettazione Reti Fognatura

Ing. Andrea Amaducci

Progettazione Strutturale

Ing. Mauro Cevoli

Progettazione Impianti
Elettrici e Speciali

Ing. Alberto Frisoni

Prevenzione incendi

Ing. Andrea Sabba

PROGETTO URBANISTICO

Disciplina

Titolo

STATO DI FATTO E DELLA PIANIFICAZIONE

Documentazione fotografica

Data: Dicembre 2021

Scala: 1:100

Sub.01

00	15/12/2020	Emissione Iniziale
01	Dic. 2021	REV 01
02	00/00/0000	----
03	00/00/0000	----

PU-1.6.01 - 01

Codice Elaborato

Rev.

C.C. :21-0180

Nome File : Intestazioni Karis.dwg




www.polistudio.net
info@polistudio.net
P.IVA 03452840402

Viale Tunisia 37
20124 Milano (MI)
tel. +39 02 62086834

Via Tortona 10 - 47838 Riccione (RN)
tel. +39 0541 485300 - fax +39 0541 603558
mobile +39 349 8065901

POLISTUDIO A.E.S.
Società di Ingegneria S.r.l.



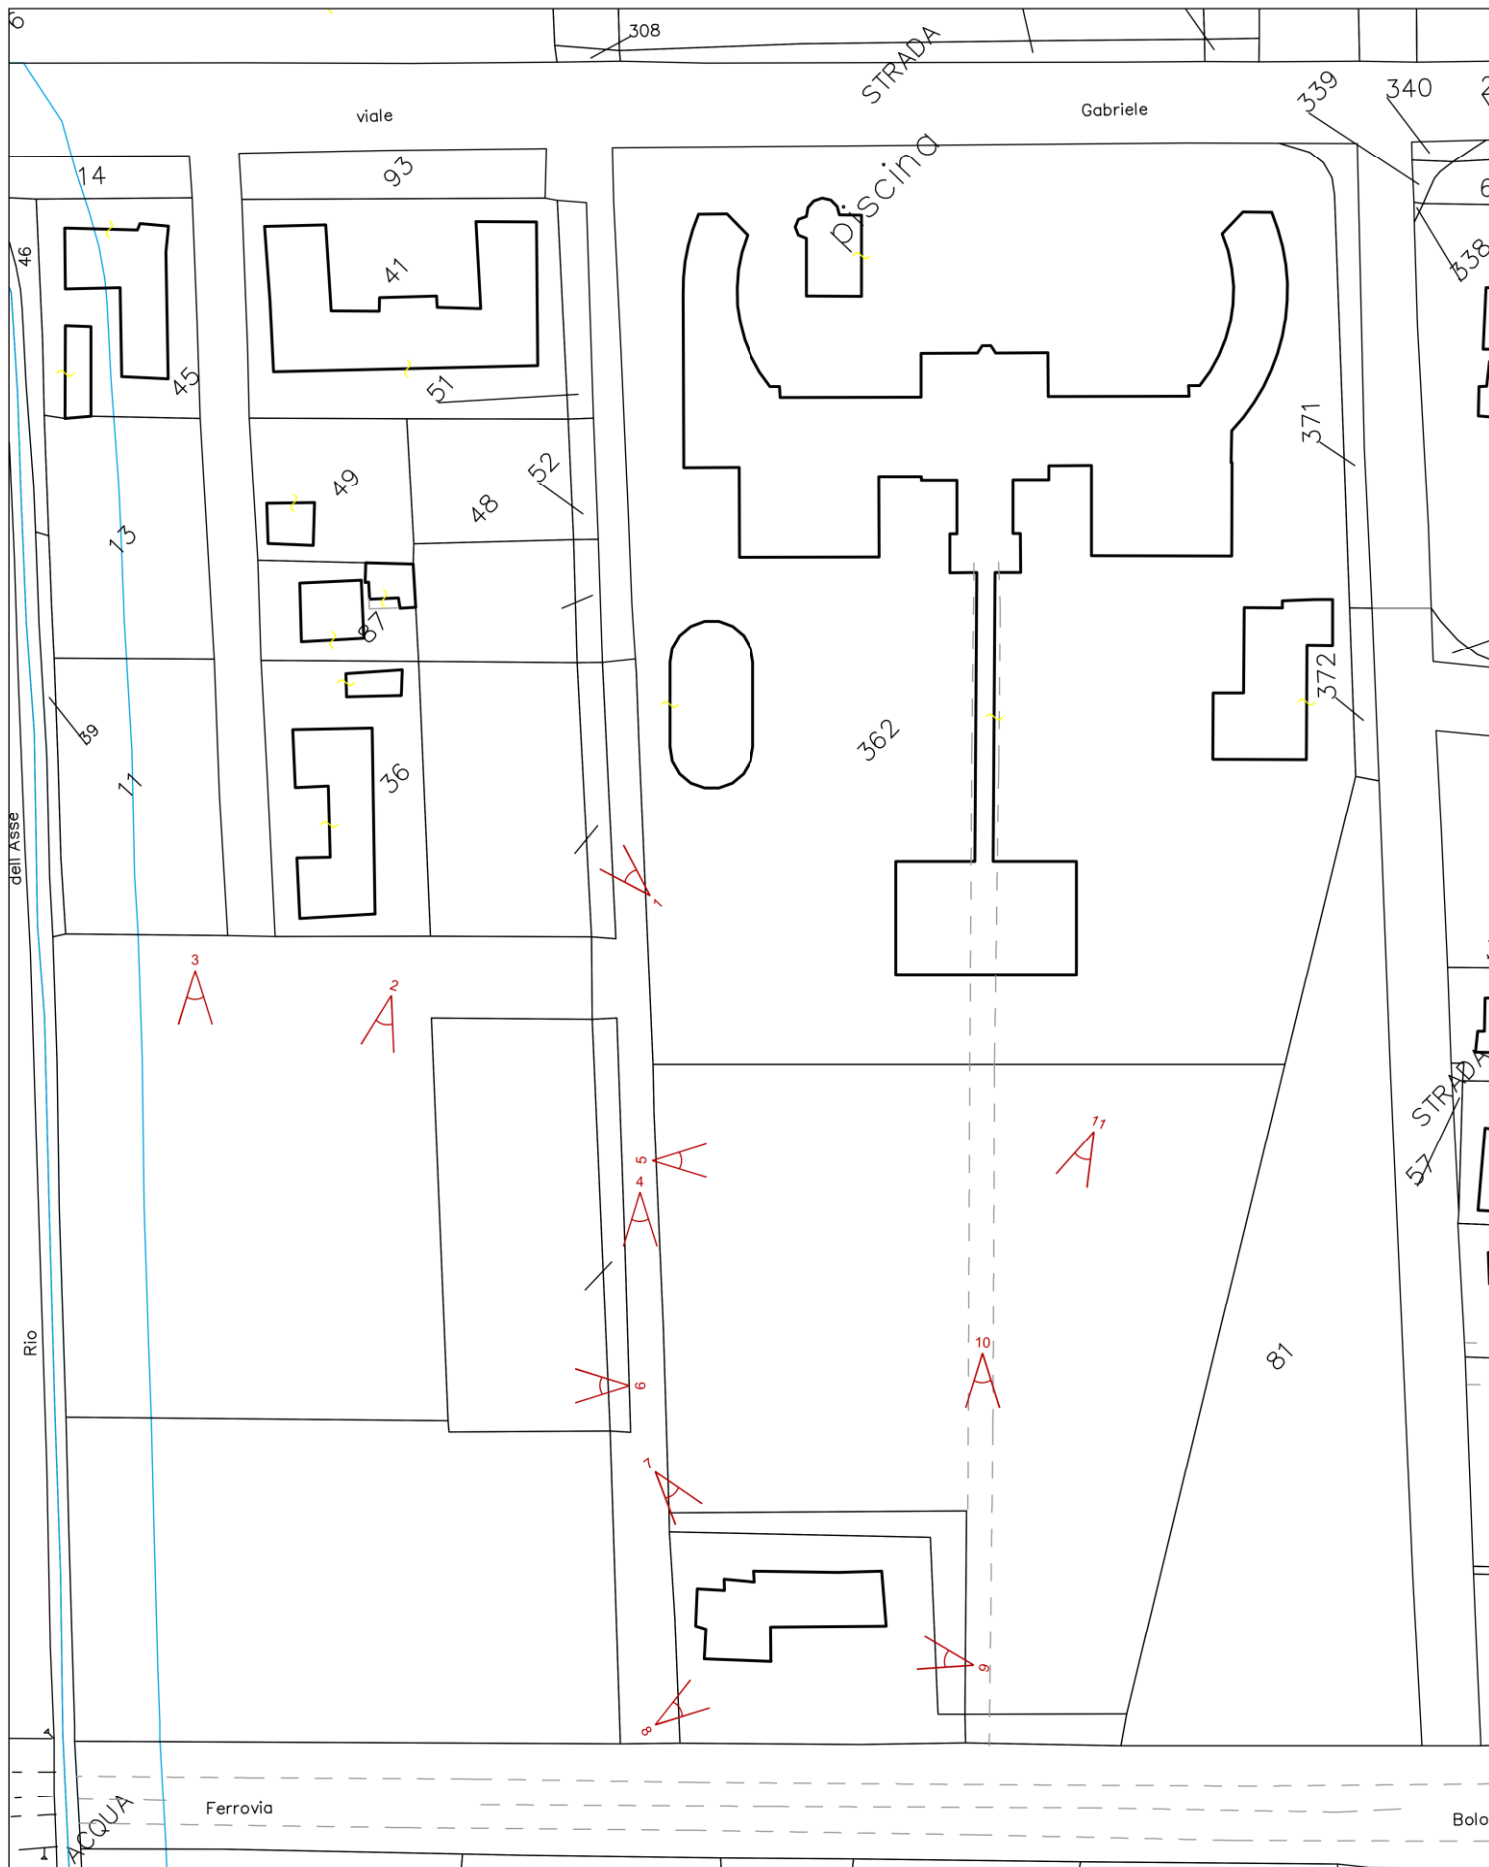

PLANIMETRIA CATASTALE CON INDICAZIONE CONI OTTICI



1



2







