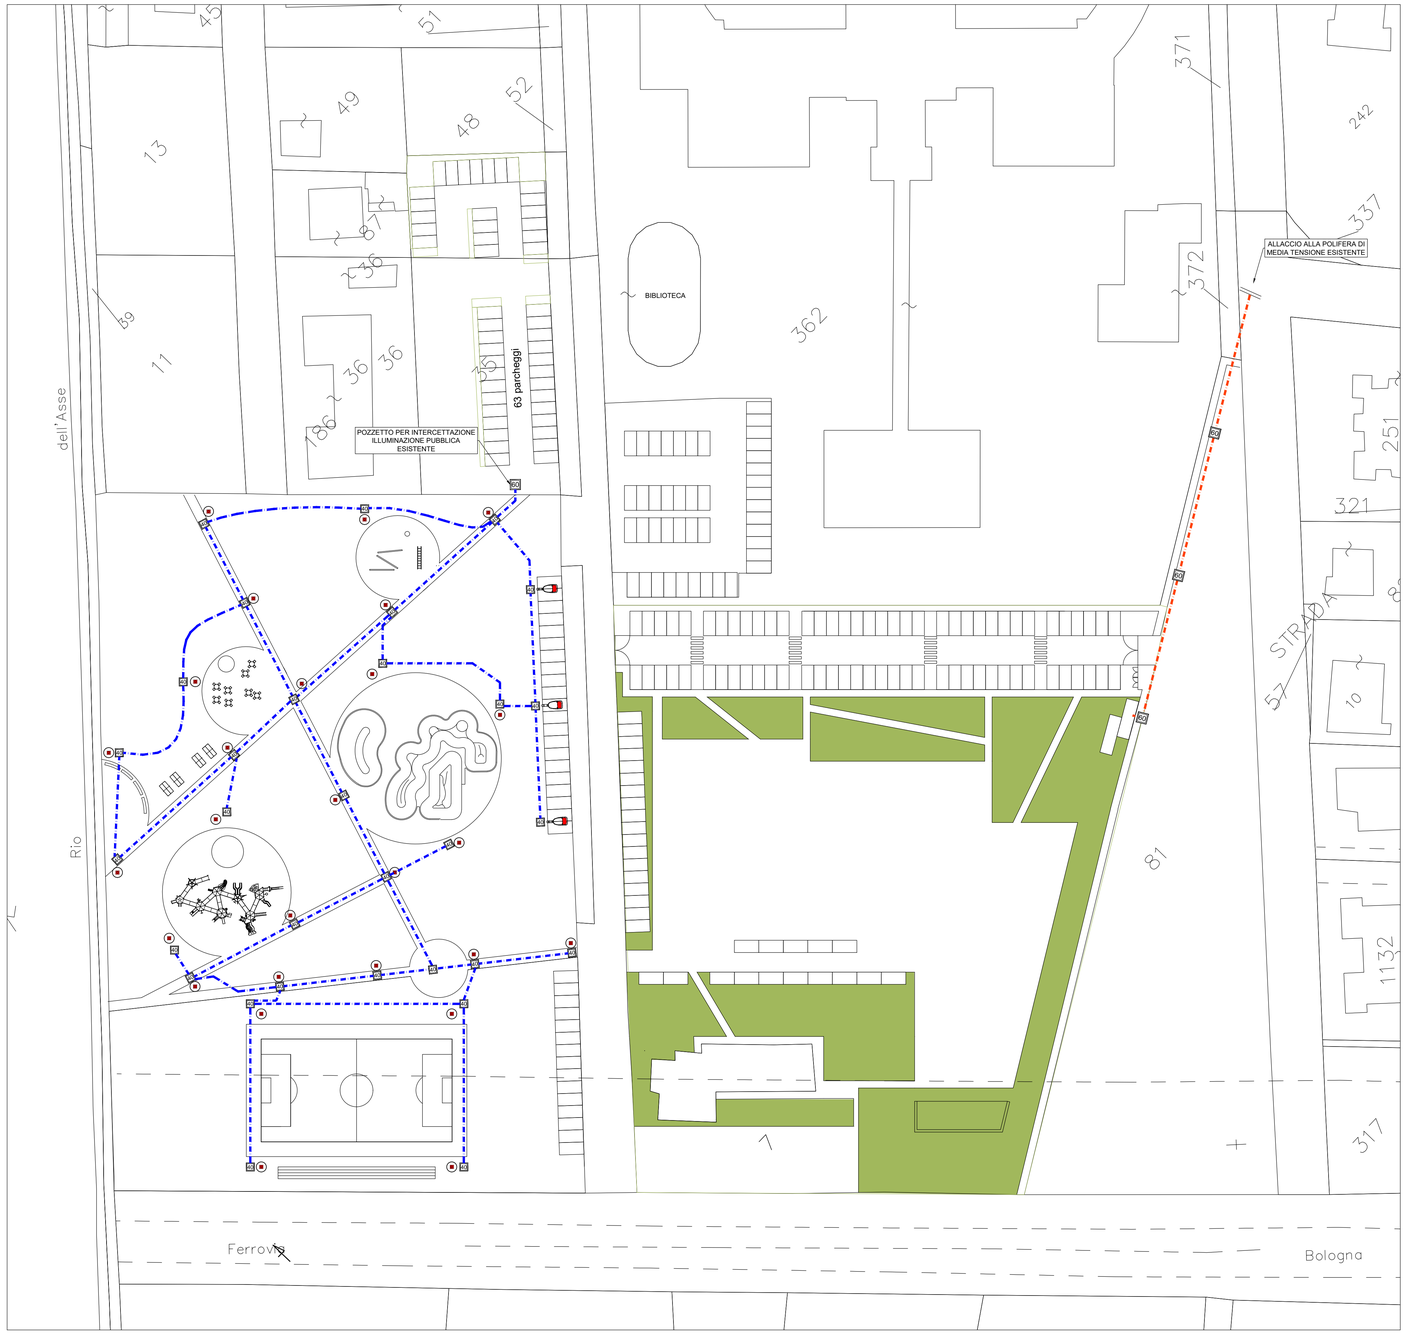

LEGENDA SEGNI GRAFICI

	TUBO INTERRATO DOPPIA PARETE ILLUMINAZIONE PUBBLICA CON RESISTENZA ALLO SCHIACCIAMENTO 450 N 1Ø110 mm
	TUBO INTERRATO DOPPIA PARETE MEDIA TENSIONE CON RESISTENZA ALLO SCHIACCIAMENTO 450 N 2Ø160 mm
	POZZETTO DI DERIVAZIONE DI FORMA QUADRATA (LATO DI DIMENSIONE NETTA X cm)

LEGENDA APPARECCHI ILLUMINANTI

DESCRIZIONE

APPARECCHIO ILLUMINAZIONE STRADALE A LED
MARCA NERI TIPO ANTARES S O EQUIV.
POTENZA 19W - 3000 K - OTTICA mod. 17
IP66 - IK08 - CRI > 70 - CLASSE ISOLAMENTO II
MEZZANOTTE VIRTUALE
MONTAGGIO SU PALO H_R=6m

DESCRIZIONE

APPARECCHIO DI ARREDO URBANO A LED
MARCA GHISA MESTIERI TIPO VESTA C O EQUIV.
POTENZA 25W - 3000 K
IP66 - IK09 - CRI > 70 - CLASSE ISOLAMENTO II
MEZZANOTTE VIRTUALE
MONTAGGIO SU PALO H_R=4m

DERIVAZIONE ENTRO POZZETTO

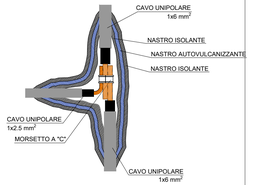

TIPICO SEZIONE DI SCAVO

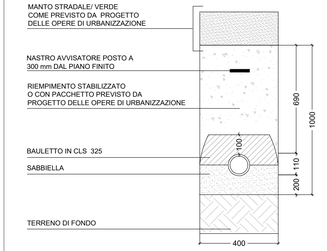

COMUNE DI RICCIONE

"EX COLONIA SERENELLA E AREA LIBERA LIMITROFA"
ACCORDO OPERATIVO
ai sensi dell'Art. 4, LR n. 24/2017

REALIZZAZIONE DI NUOVO COMPLESSO SCOLASTICO
KARIS KAMPUS

Proprietà
OIKOS SRL
Via Brandolino 13
47921, Rimini
P.I. 04443120409

Progettazione Architettonica
Ing. Alberto Casalboni
Arch. Pietro Marsciani
Arch. Silvia Pulcinelli

Progettazione Strutturale
Ing. Mauro Cevoli

Progettazione Impianti Termo-Fluidici
Per.Ind.Laur. Matteo Guidi

Progettazione Impianti Elettrici e Speciali
Ing. Alberto Frisoni

Progettazione Reti Fognatura
Ing. Andrea Amaducci

Prevenzione incendi
Ing. Andrea Sabba

PROGETTO URBANISTICO

Disciplina
IMPIANTI ELETTRICI

Titolo
PROGETTO URBANO

Sottoservizi
Rete pubblica illuminazione e rete elettrica

Data: Dicembre 2021
Scala: 1:500
Sub. 01

00		
01		
02		
03		

PU-2.6.03 - 00
Codice Elaborato Rev.

C.C. : 21-0180 Nome File : PU-2.6.03-00_IE_Sottoservizi - Rete pubblica illuminazione e rete elettrica.dwg

POLISTUDIO A.E.S. Società di Ingegneria S.r.l.
Via Tortona 10 - 47838 Riccione (RN) tel. +39 0541 485000 - fax +39 0541 603558 mobile +39 349 8065901
Viale Tunisia 37 20124 Milano (MI) tel. +39 02 62086834
www.polistudio.net info@polistudio.net P.IVA 03452640402

COMUNE DI RICCIONE
C_RICCIONE_AOO_RICCIONE_REGISTRO_PG
COPIA CONFORME ALL'ORIGINALE DIGITALE
Protocollo N. 0104833/2021 del 23/12/2021
Firmatario: Alberto Frisoni, STEFANO CASALBONI