COMUNE DI RICCIONE

Proposta Accordo Operativo

ai sensi dell'art.38 della
Legge Regionale n.24 del 2017

"Le Conchiglie Garden"

Committente:	Progettista:
FR S.A.S. DI SMB S.A.S. DI MAURO POSCHI S.R.L. E C.	Ing. Alessandro Rosiglioli

data: Ottobre 2019 | Tav. 2.1_A

elaborato: Progetto Hotel Le Conchiglie e Dependance

AXE Group
Ing. Alessandro Rosiglioli
Via Giovanni Pascoli 4
Via Giovanni Pascoli 4
47838 Riccione (RN)
Tel. 0541 606 744
www.axegroup.eu

© AXE Group di Rosiglioli Ing. Alessandro & C. S.A.S. - Riproduzione vietata - Reproduction prohibited

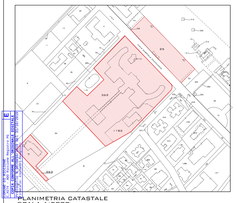

PLANIMETRIA CATASTALE
SCALA 1:2000

AREA DI INTERVENTO

COMUNE DI RICCIONE, FOGLIO 1, PART. 362, 1182, 25, 7, 363

HOTEL LE CONCHIGLIE

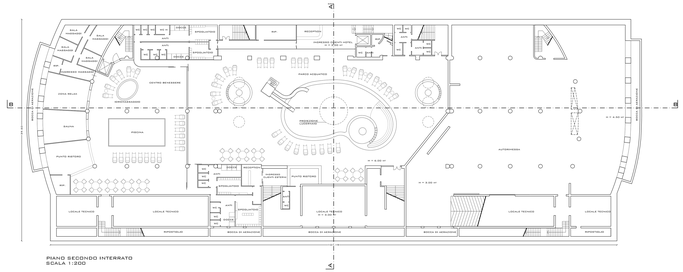

PIANO SECONDO INTERRATO
SCALA 1:200

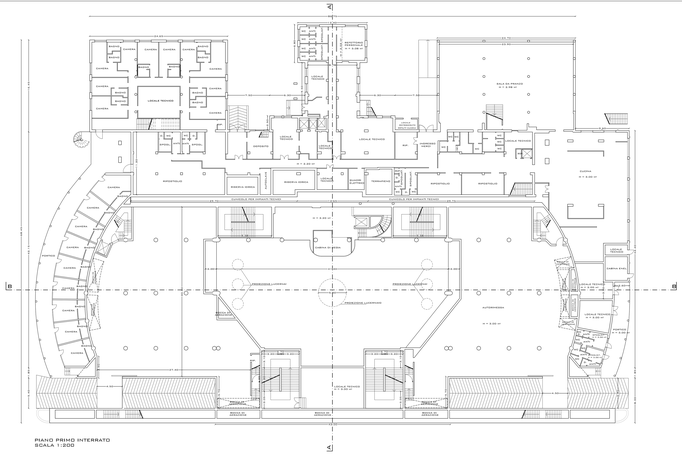

PIANO PRIMO INTERRATO
SCALA 1:200

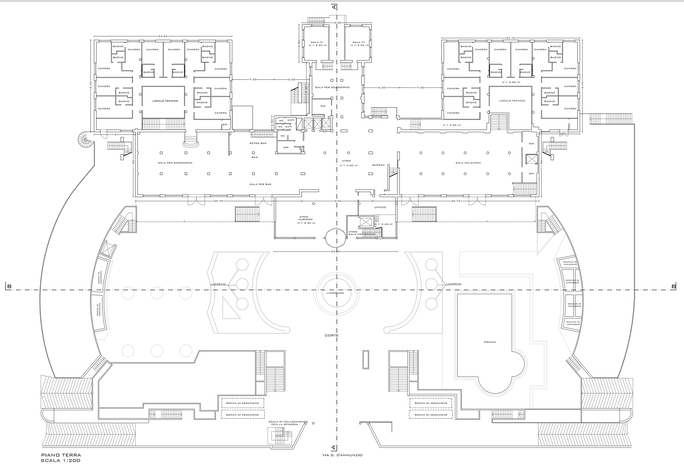

PIANO TERRA
SCALA 1:200

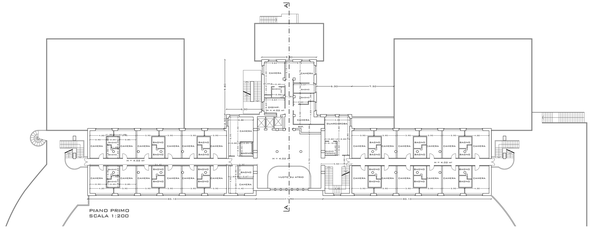

PIANO PRIMO
SCALA 1:200

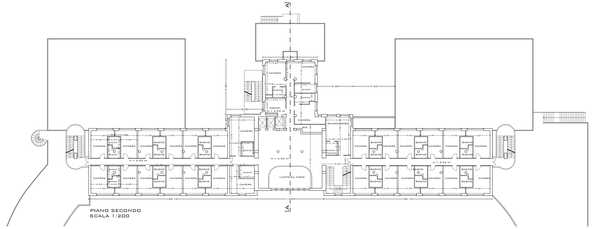

PIANO SECONDO
SCALA 1:200

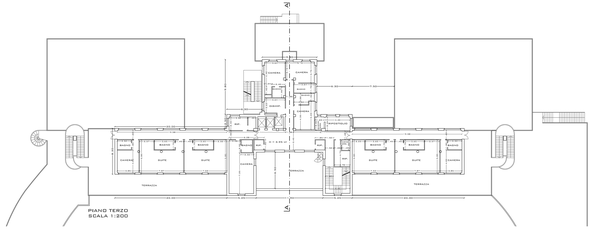

PIANO TERZO
SCALA 1:200

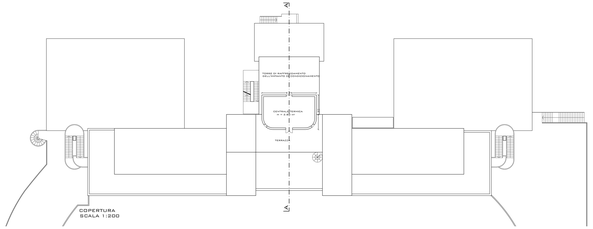

COPERTURA
SCALA 1:200

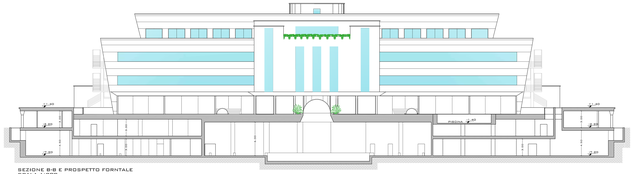

SEZIONE B-B E PROSPETTO FORNTALE
SCALA 1:200

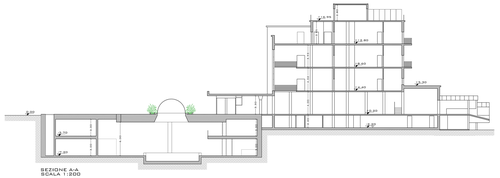

SEZIONE A-A
SCALA 1:200

DEPENDANCE

PIANTA PIANO TIPO
SCALA 1:200

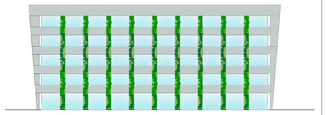

PROSPETTO
SCALA 1:200