

COMUNE DI RICCIONE



# Proposta Accordo Operativo ai sensi dell'art.38 della Legge Regionale n.24 del 2017 "Le Conchiglie Garden"

Committente:  
FIR S.A.S. DI SMB S.A.S. DI  
MAURO FOSCHI S.R.L. E C.


Progettista:  
Ing. Alessandro Ravaglioli

data: Settembre 2019


Tav. 1.3

elaborato: Stato di Fatto altimetrico e planimetrico

AXE Group  
Via Nuova Concordazione, 68  
47924 - Rimini  
TEL. 0541/72680 - FAX 0541/72681  
www.axegroup.it - info@axegroup.it

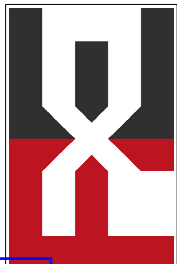

AXE S.r.l. si riserva a termini di legge la proprietà del presente disegno con divieto di riproduzione o cedere a terzi senza sua autorizzazione

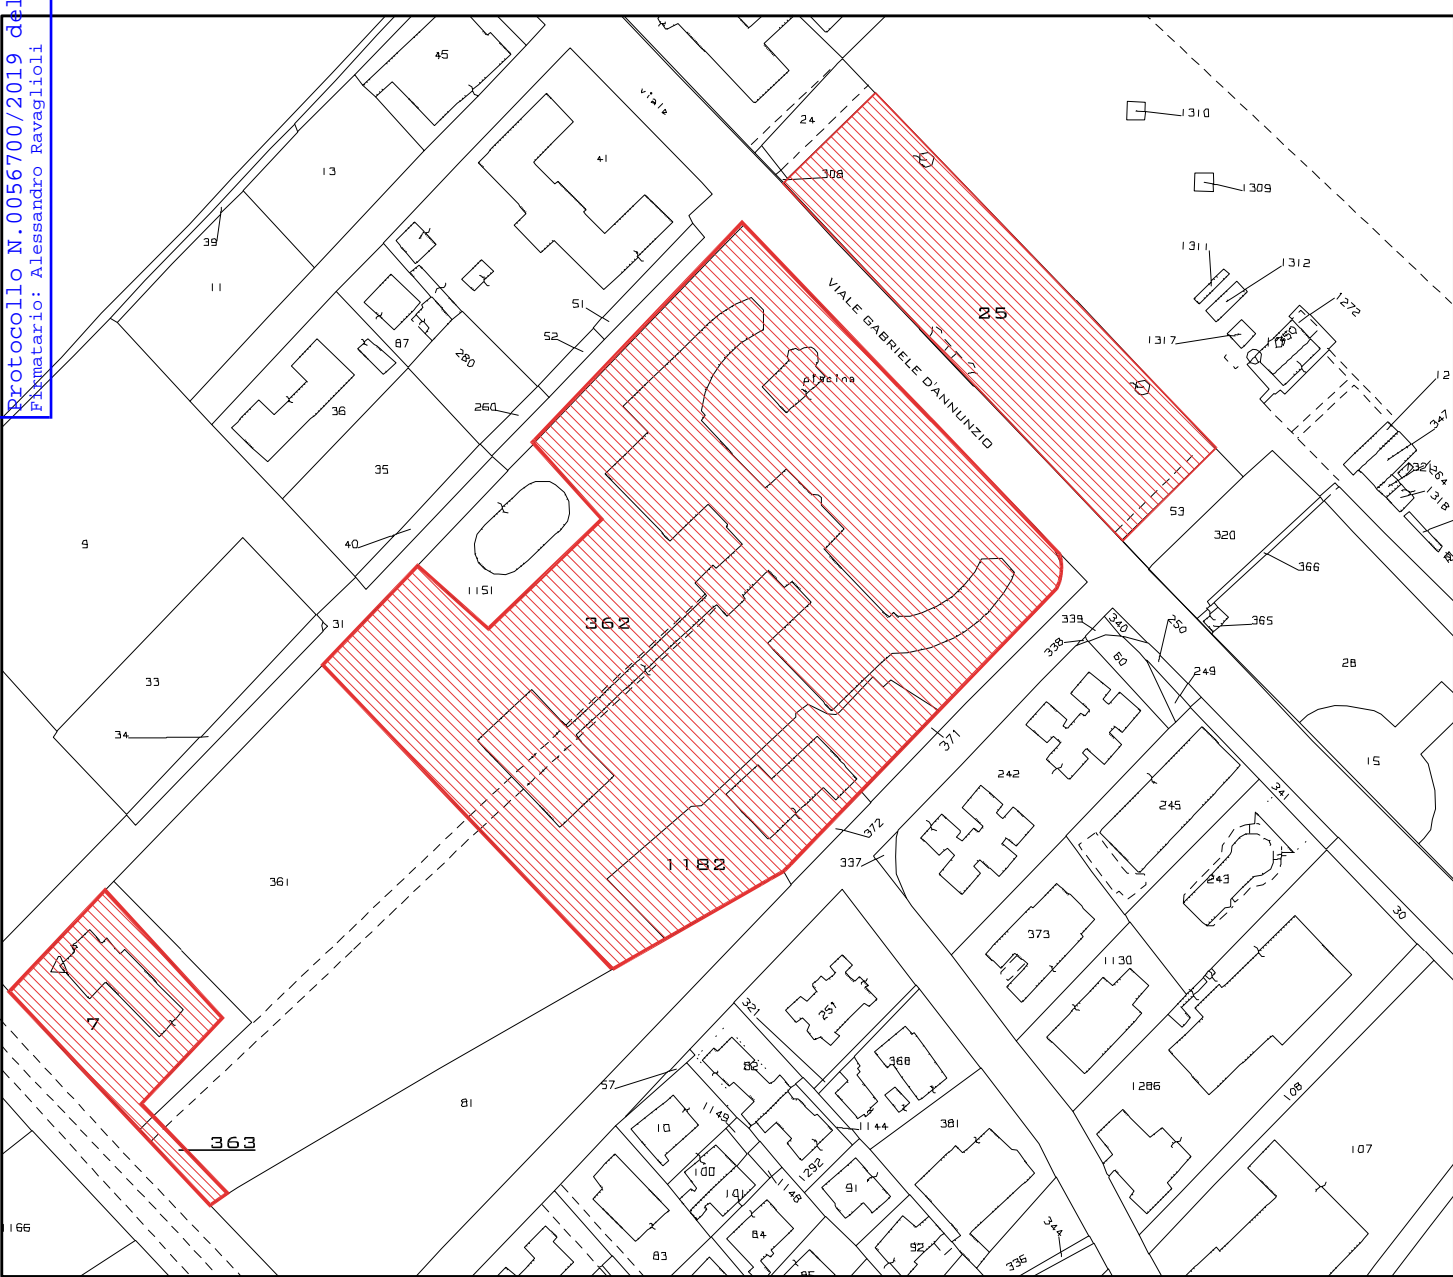


PLANIMETRIA CATASTALE  
SCALA 1:2000

AREA DI INTERVENTO

COMUNE DI RICCIONE, FOGLIO 1, PART. 362, 1182, 25, 7, 363

RILIEVO ALTIMETRICO E PLANIMETRICO  
SCALA 1:500

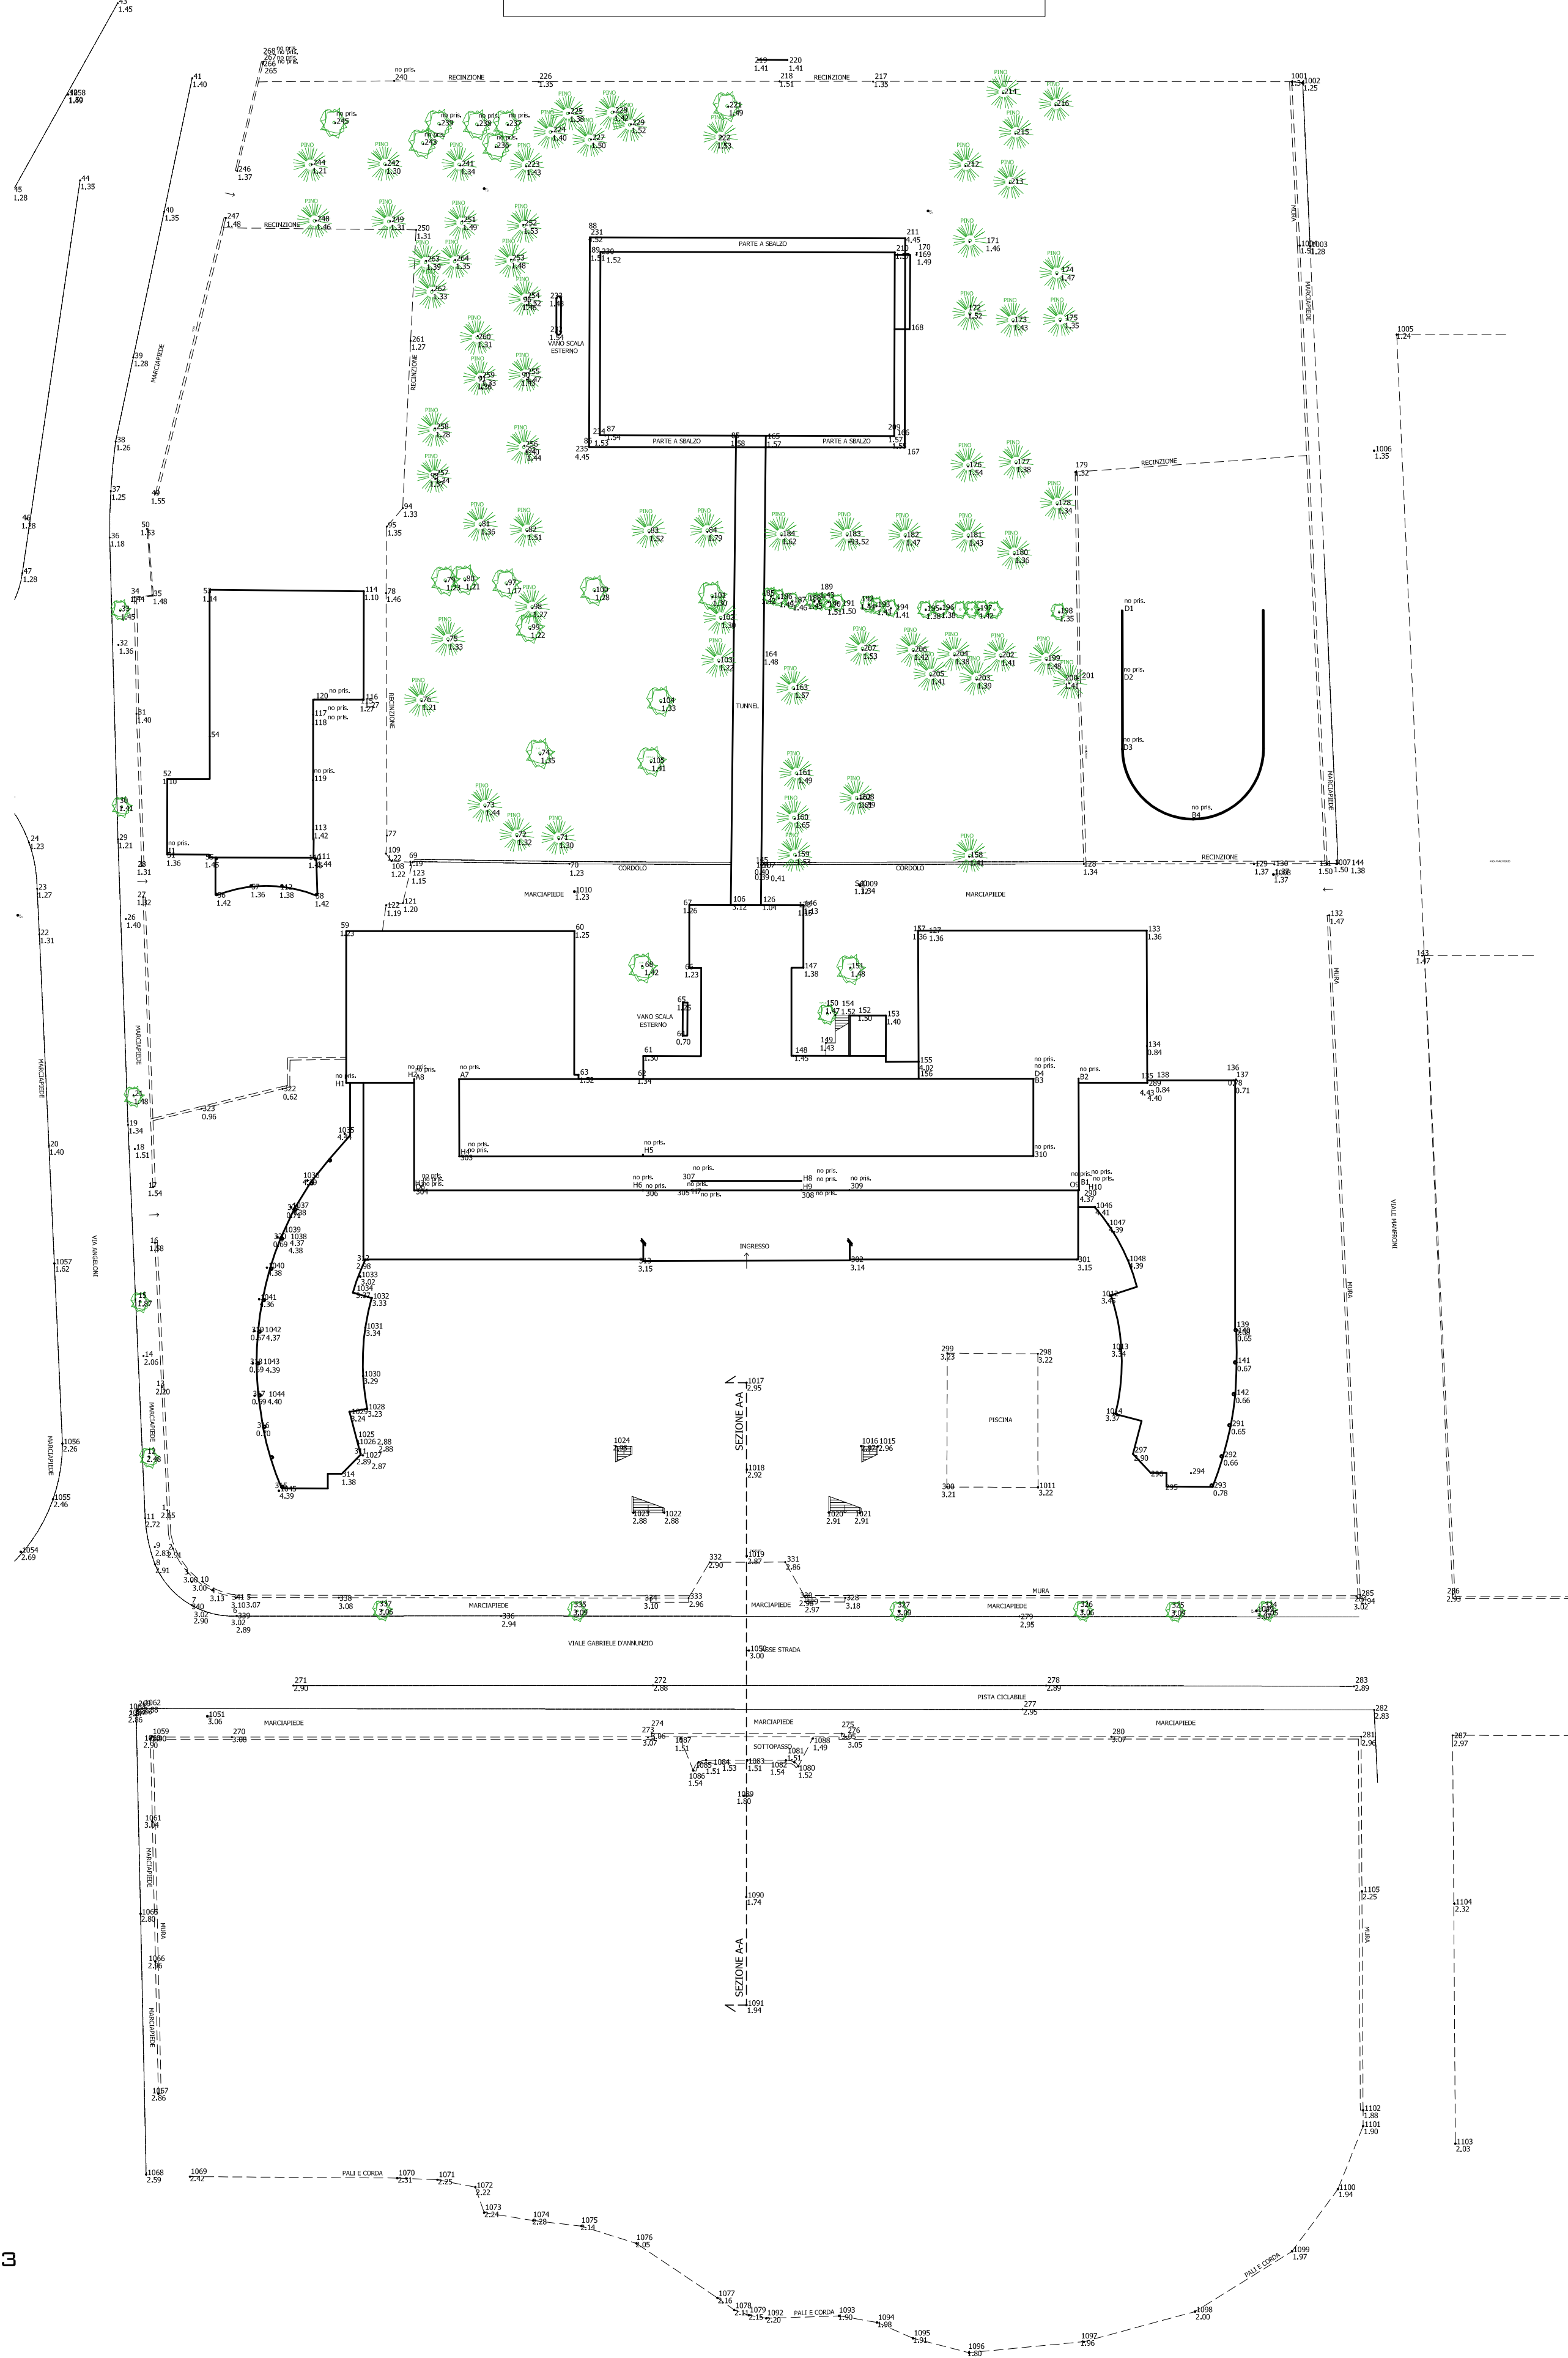

ELABORATO PLANOALTIMETRICO  
DELLO STATO DI FATTO  
RILIEVO ESEGUITO IN DATA 19 E 24 GIUGNO 2019

LEGENDA

- PUNTO RILEVATO E RELATIVA QUOTA
- RECINZIONI
- FABBRICATI
- STRADE-MARCIAPIEDI
- PIANTE

