

COMUNE DI RICCIONE



Proposta Accordo Operativo

ai sensi dell'art.38 della
Legge Regionale n.24 del 2017

"Le Conchiglie Garden"

Committente:

FIR S.A.S. DI SMB S.A.S. DI
MAURO FOSCHI S.R.L. E C.

Progettista:

Ing. Alessandro Ravaglioli

data: Settembre 2019

Tav. 1.6

elaborato: Documentazione Fotografica

AXE Group

Via Nuova Circonvallazione 69 47924 - Rimini
TEL. 0541/791569 - FAX. 0541/776031
www.apere.it - info@apere.it




E

COMUNE DI RICCIONE
C. H274 - AOO Riccione Registro PG

COPIA CONFORME ALL'ORIGINALE DIGITALE

Protocollo N.0056700/2019 del 05/09/2019
Firmatario: Alessandro Ravaglioli

CONI OTTICI PIANO TERRA

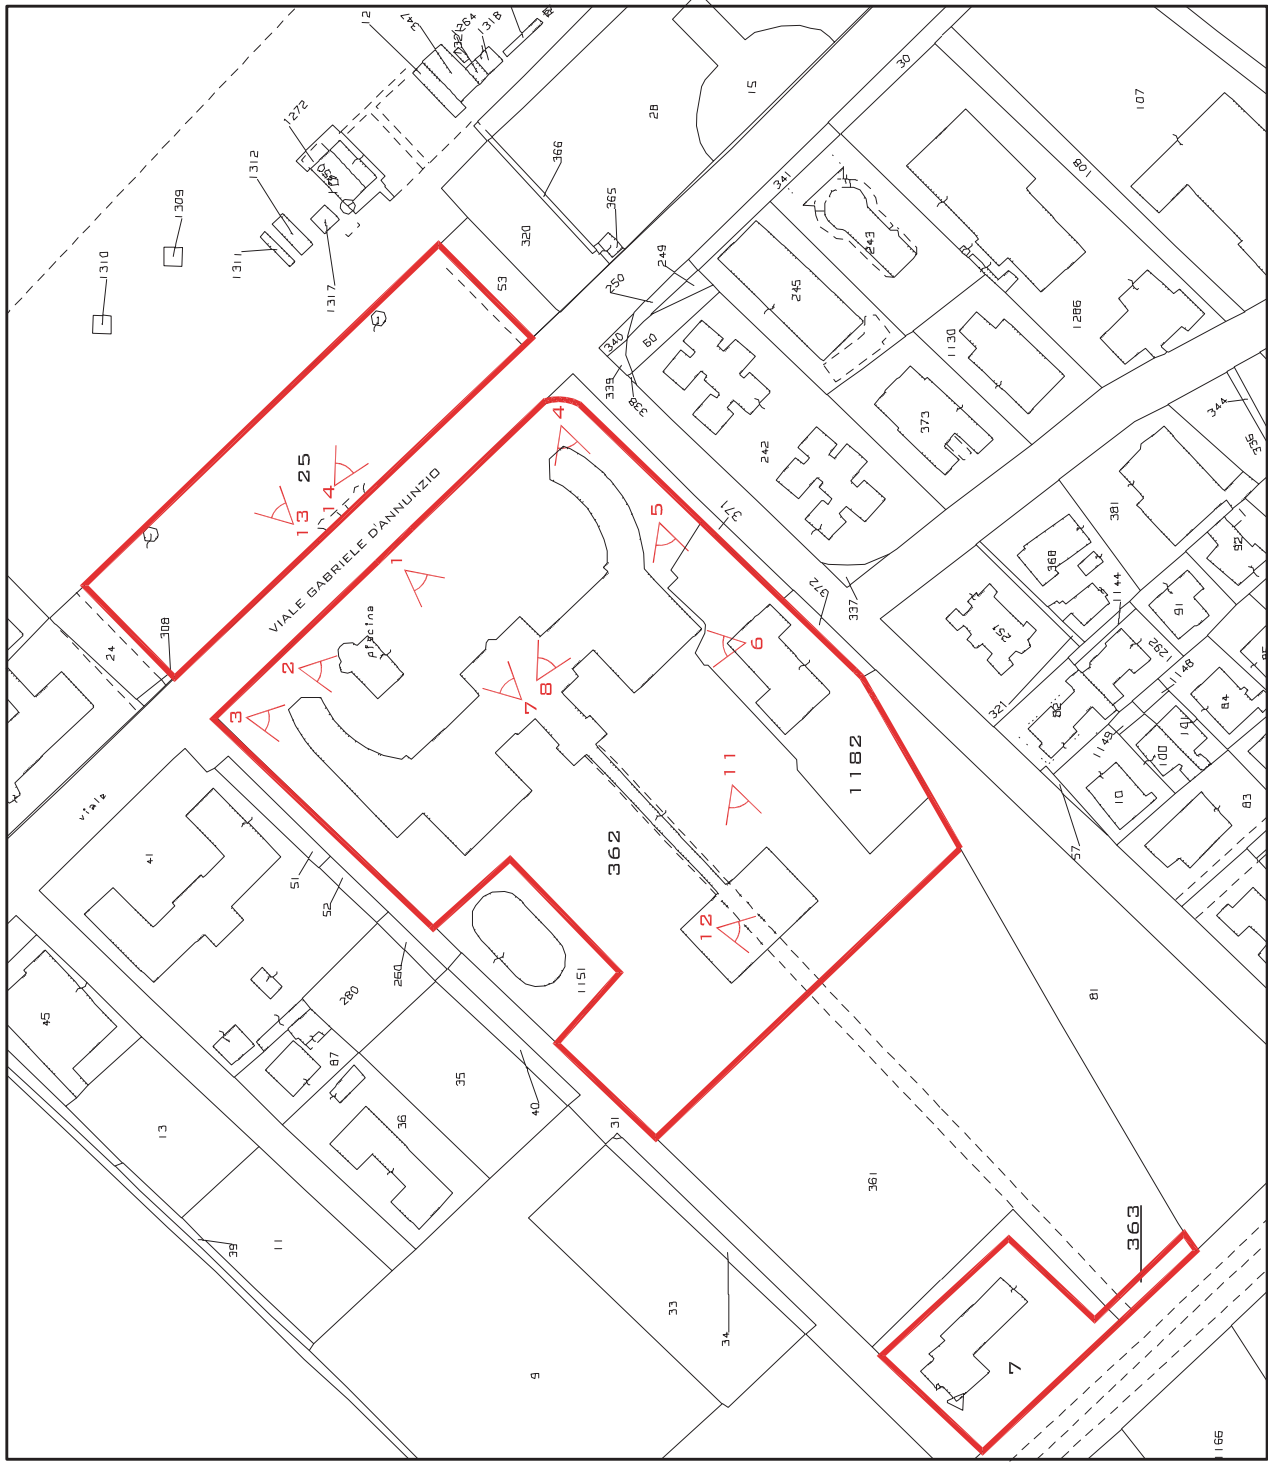


PLANIMETRIA CATASTALE
SCALA 1:2000

— AREA DI INTERVENTO

COMUNE DI RICCIONE, FOGLIO 1, PART. 362, 1182, 25, 7, 363

CONI OTTICI PIANO PRIMO

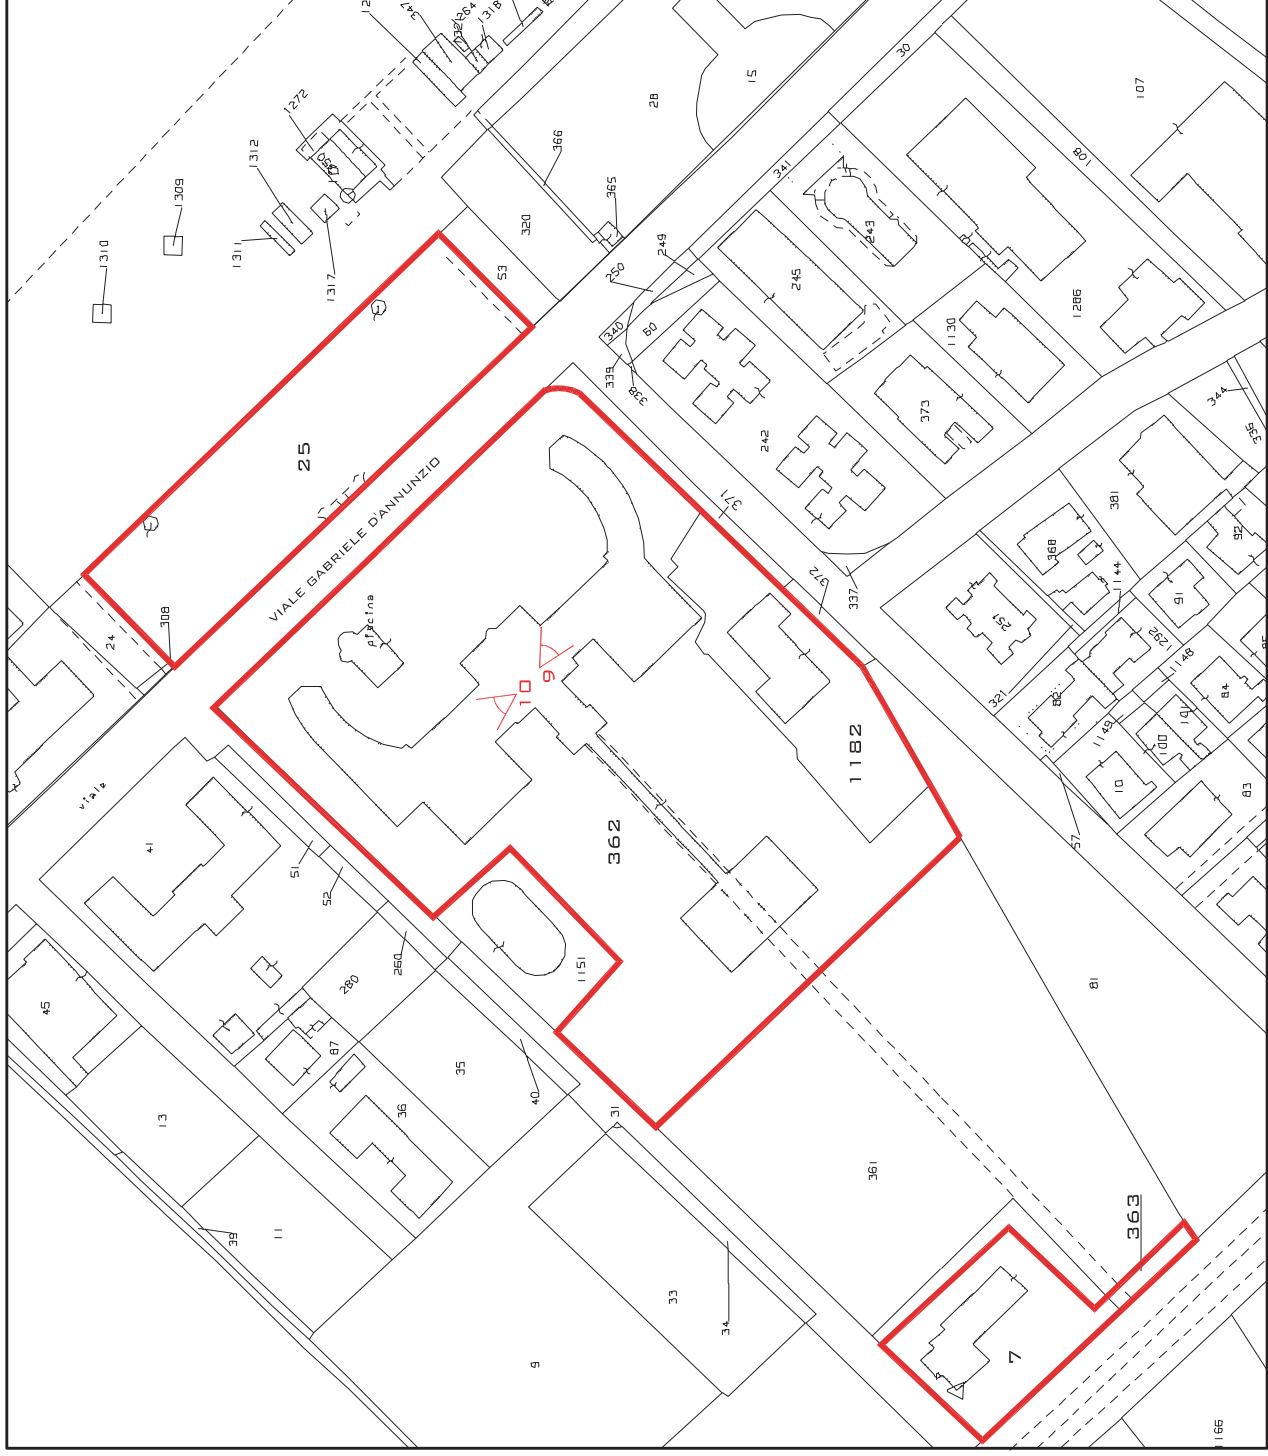

PLANIMETRIA GATASTALE
SCALA 1:2000

— AREA DI INTERVENTO

COMUNE DI RICCIONE, FOGLIO 1, PART. 362, 1182, 25, 7, 363

HOTEL LE CONCHIGLIE



FOTO 1



FOTO 2



FOTO 3



FOTO 4



FOTO 5



FOTO 6



FOTO 7



FOTO 8



FOTO 9



FOTO 10

DEPENDANCE



FOTO 11



FOTO 12

SPIAGGIA



FOTO 13



FOTO 14