COMUNE DI RICCIONE
C.C.P.A. 2021 - PROVINCIA DI RIMINI
COPIA CONFORME ALL'ORIGINALE DIGITALE
Protocollo N.0180435/2021 del 17/12/2021
Firmato da: ANDREA ERBETTA, ROSITO PO

SEZIONE A-A' - Scala 1:200

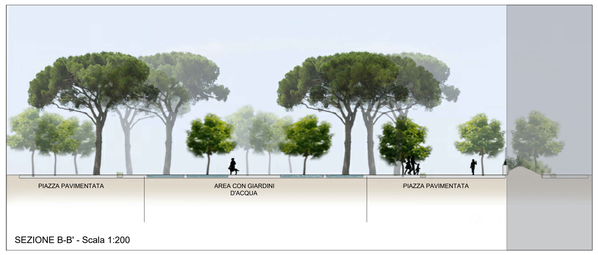

SEZIONE B-B' - Scala 1:200

Il parco della ex-colonia Burgo, densamente arborato con Pinus pinea è stato progettato in modo da mantenere integra la presenza arborea. Gli inserimenti progettuali miglioreranno percorribilità pedonale e fruibilità intesa come luogo del benessere dove sostare, leggere o passeggiare in relax.

Il nuovo parco termale si articola in una serie di spazi a verde. L'acqua, presente sotto varie forme accoglierà i fruitori già dall'entrata.
Il parco si caratterizzata per la presenza di piccoli giardini d'acqua che saranno dei veri e propri ecosistemi aquatici.

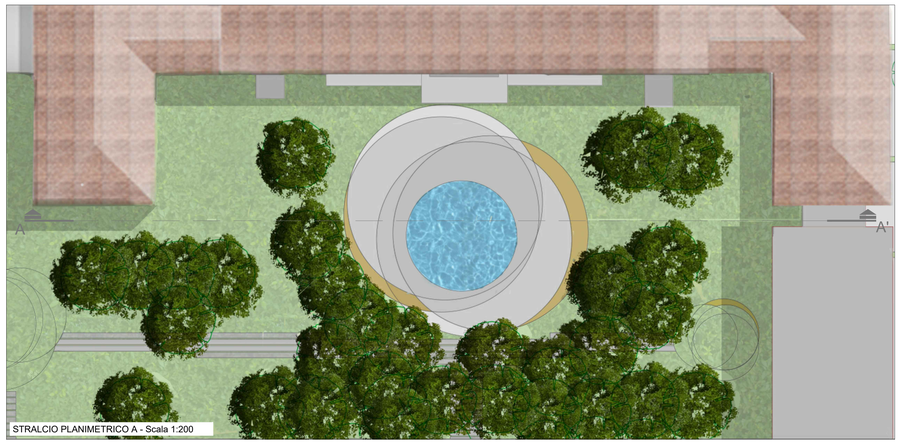

STRALCIO PLANIMETRICO A - Scala 1:200

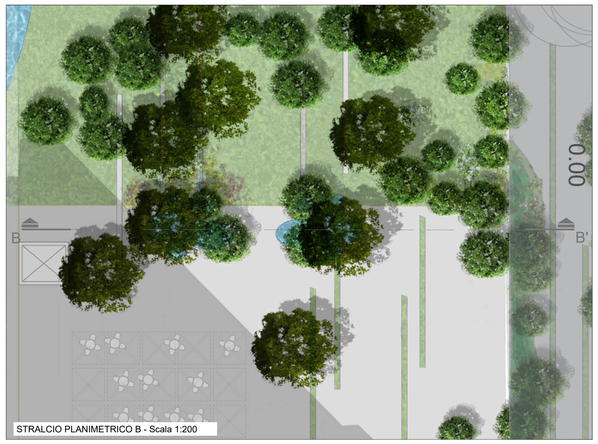

STRALCIO PLANIMETRICO B - Scala 1:200

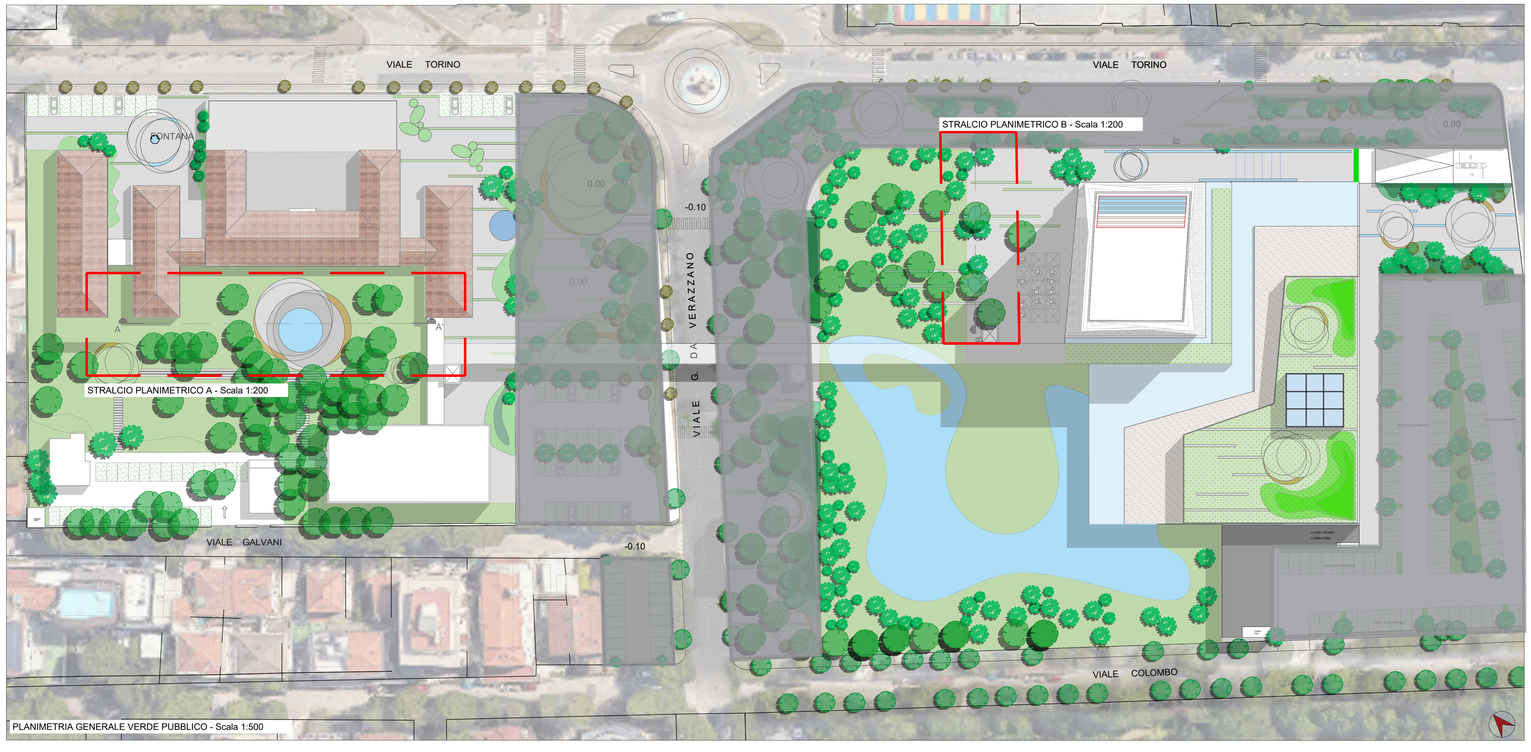

PLANIMETRIA GENERALE VERDE PUBBLICO - Scala 1:500

LEGENDA

- RECINZIONE
- STRADA CARRABILE
- LIMITE PAVIMENTAZIONE – AIUOLE
- PISCINE E VASCHE
- PISCINE – FONTANE – LAGHETTI
- PIAZZA PAVIMENTATA CON CEMENTO ARCHITETTONICO
- PARCHEGGIO INERBITO CON GRIGLIATO IN CEMENTO
- SUPERFICIE INERBITA
- TETTO PENSILE
- SUPERFICIE CON VEGETAZIONE ARBUSTIVA – ERBACEA
- SEDUTE IN CEMENTO COLORATO
- ALBERI DI NUOVO IMPIANTO
- PINI ESISTENTI
- ALTRI ALBERI ESISTENTI

Rev.	Data	Descrizione Emissione	Redatto	Verificato	Approvato	Verificato	Approvato
09							
08							
07							
06							
05							
04							
03							
02							
01							
00							
			PROGETTISTI			PROPRIETA'	

COMUNE DI RICCIONE

ACCORDO OPERATIVO ai sensi dell'Art. 4, LR n. 24/2017

"RICCIONE TERME"

Proponente
RICCIONE TERME SPA
Viale Torino 4/16
47838 Riccione (RN)

Progettazione Architettonica e Coordinamento Generale
Ing. Alberto Casalboni - Polistudio AES
Arch. Gianluca Corvina - Polistudio AES
Arch. Silvia Pulcinelli - Polistudio AES

Progettazione Impiantistica
Ing. Andrea Amaducci - Polistudio AES
Per.Ind.Laur. Matteo Guidi - Polistudio AES
Ing. Alberto Frisoni - Polistudio AES

Progetto del Paesaggio
Landesign Arch. Paes. Sabina Filippi
Arch. Paes. Alberto Giangolini

Relazione Geologica e Analisi Geotecnica
SGAI srl

Consulenza Ambientale
Dott. Geol. Daniela Tonini

Indagine Archeologica preventiva
AdArte srl

Aspetti economici e finanziari
BENE SAS

Rilievo topografico planoaltimetrico
GEOTRE

Oggetto
Verde Privato - Planimetria generale del verde privato, stralci planimetrici e sezioni

Scala Elab. :
1:500
1:200

Codifica Elaborato
PA - 2.3.02-00
C.C. :21-0148

Data:
Novembre 2021