





TIPICI

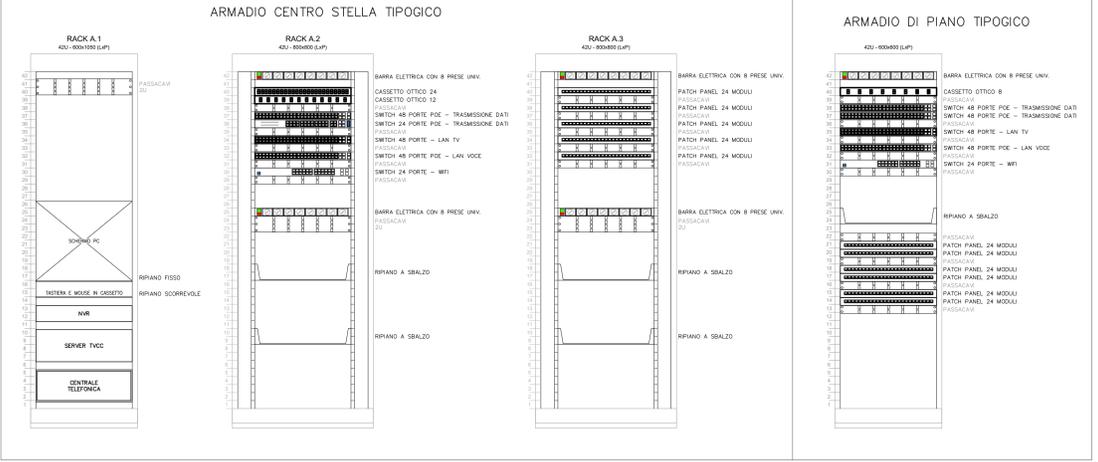

LEGENDA

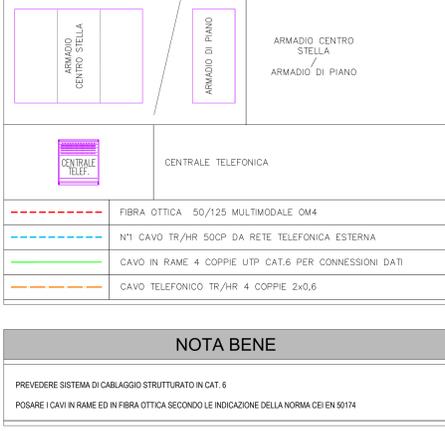

KEY PLAN BURGO

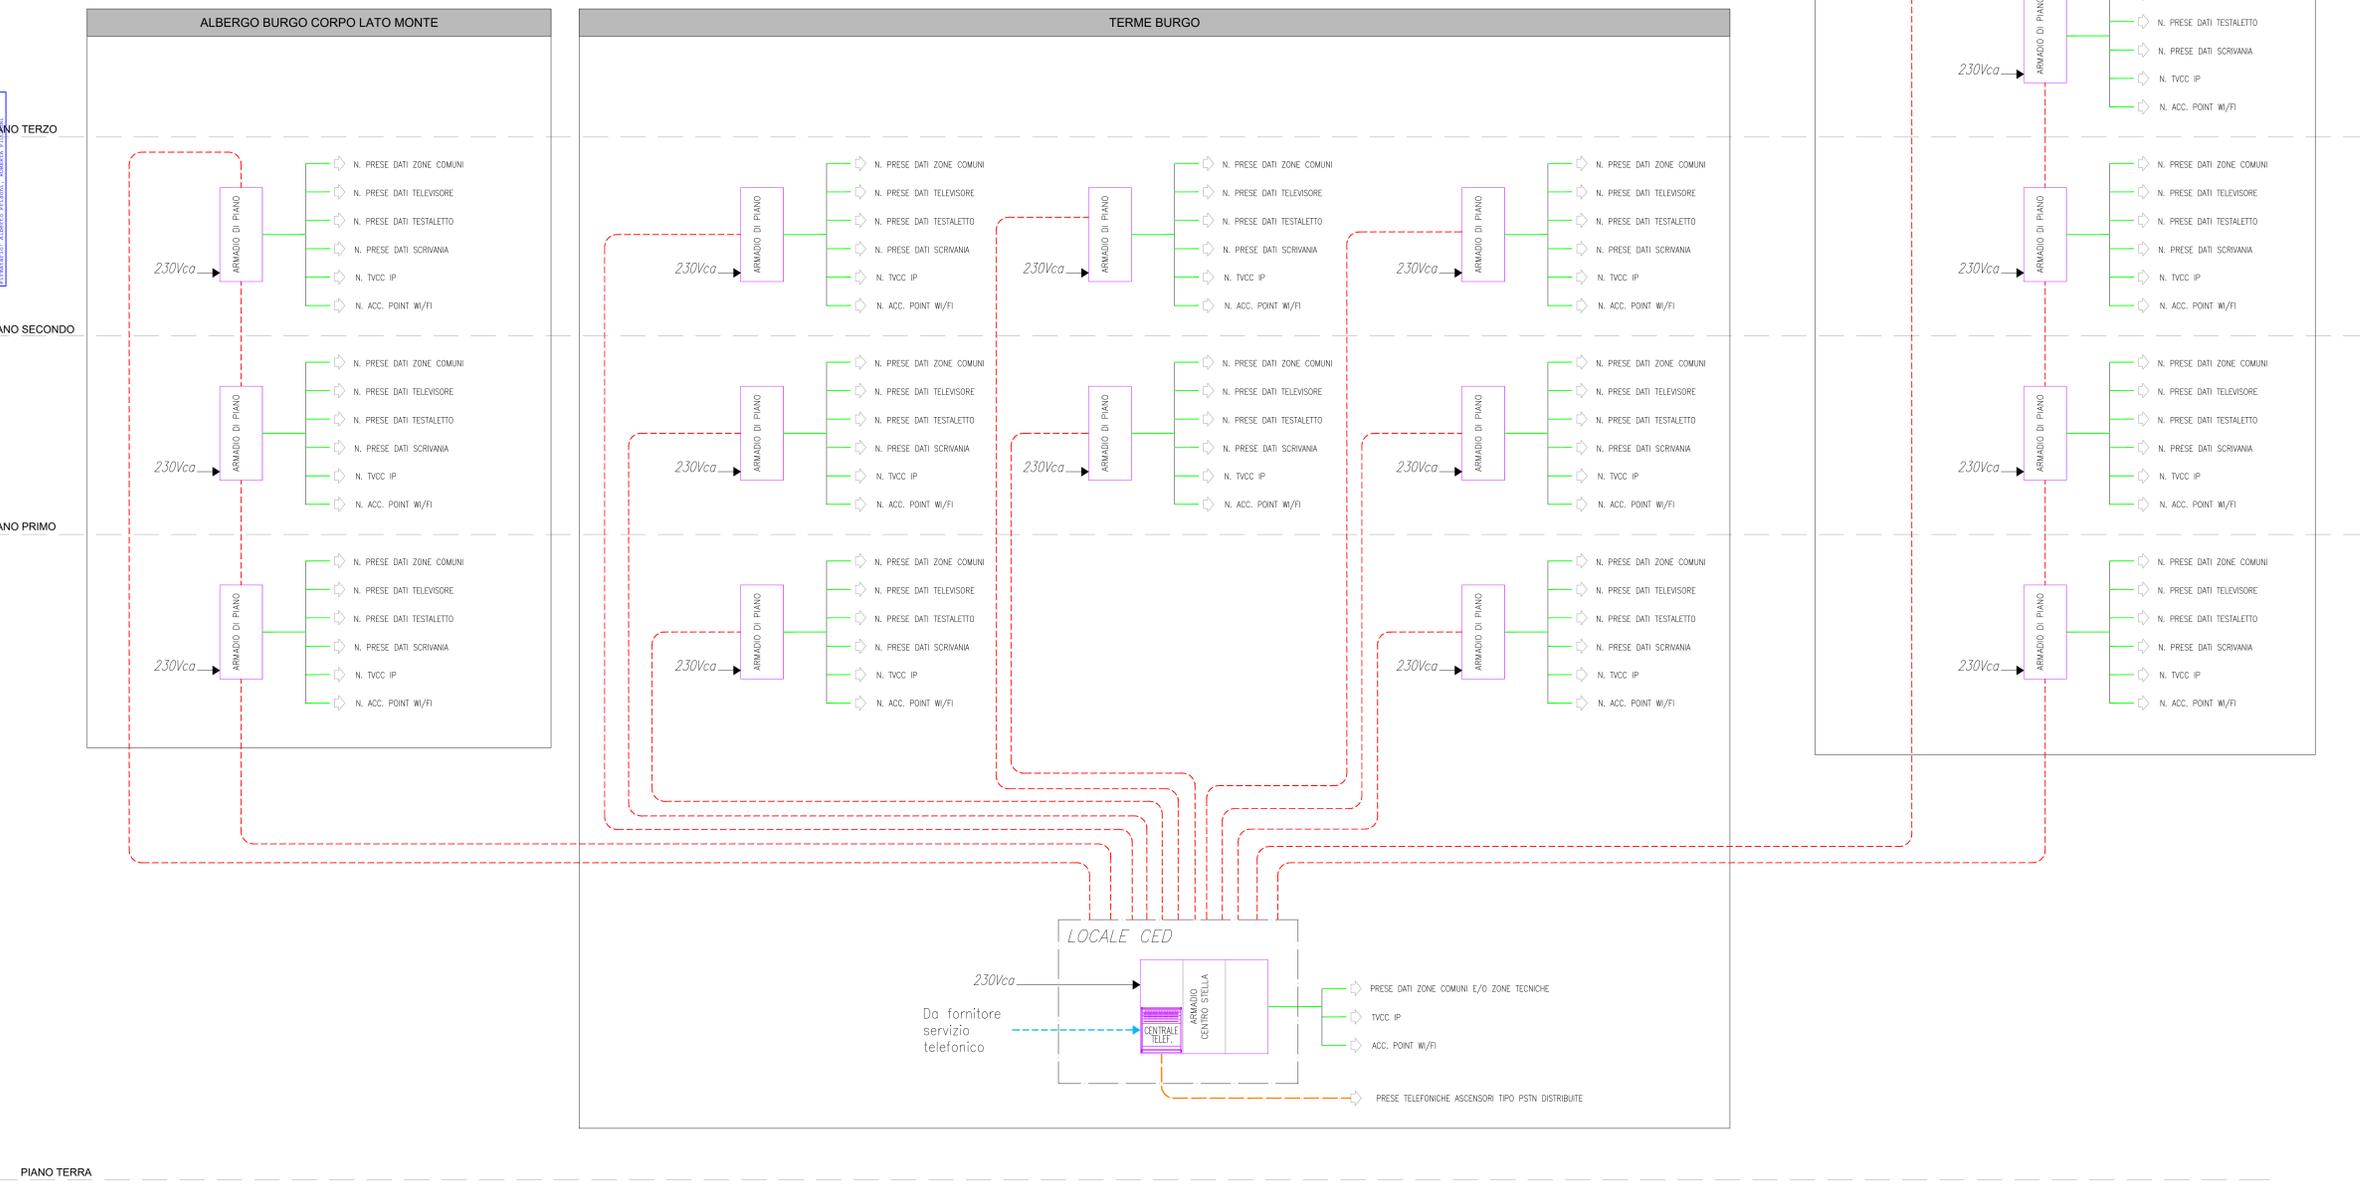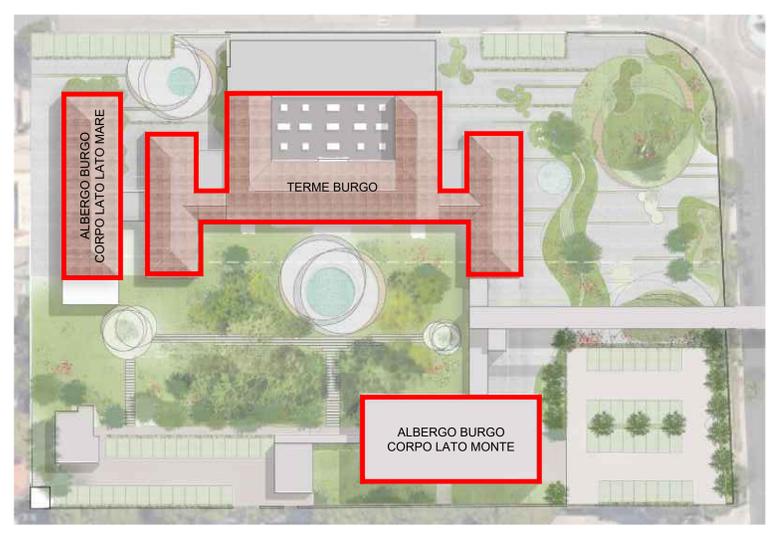

COMUNE DI RICCIONE
ACCORDO OPERATIVO ai sensi dell'Art. 4, LR n. 24/197
"RICCIONE TERME"

Proprietario:
RICCIONE TERME SPA
 Viale Torino 4/16
 47838 Riccione (RN)

Progettazione Architettonica e Coordinamento Generale:
 Ing. Alberto Casalbini - Polistudio AES
 Arch. Gianluigi Corvina - Polistudio AES
 Arch. Silvia Pulcinelli - Polistudio AES

Progettazione Impiantistica:
 Ing. Andrea Amaducci - Polistudio AES
 Per. Ing. Laur. Matteo Guidi - Polistudio AES
 Ing. Alberto Frisoni - Polistudio AES

Progetto del Paesaggio:
 Landesign

Relazione Geologica e Analisi Geotecnica:
 SGAI srl

Consulenza Ambientale:
 Dott. Geol. Daniela Tonini

Indagine Archeologica preventiva:
 AdArte srl

Aspetti economici e finanziari:
 BENE SAS

Rilievo topografico planaltimetrico:
 GEOTRE

Oggetto: **Schema Cablaggio Strutturato Lotto Burgo**

Scala Elab.: -

Codifica Elaborato: **PU - 2.5.10-00**

Data: **Novembre 2021**
 C.C.: 21-0148