



Il verde: delimitato, confinato ma anche libero e naturale. Piatto, volumetrico o lineare, confina i nuovi spazi, unisce e divide, direziona e inquadra contribuendo alla percezione del benessere.

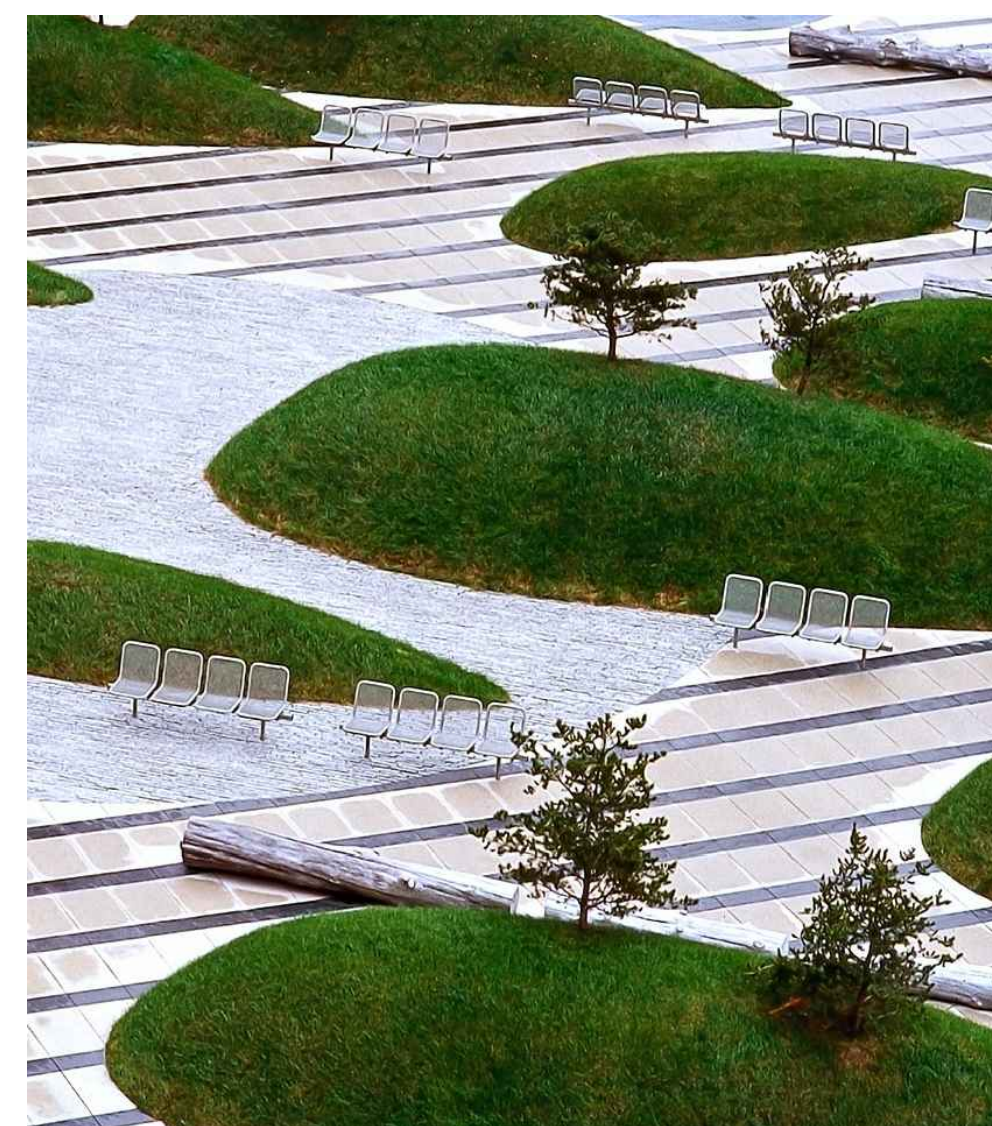

Le sedute: linee o curve ma sempre monolitiche.



Le pavimentazioni: usate come segni percettivi, orientano, direzionano, organizzano gli spazi.

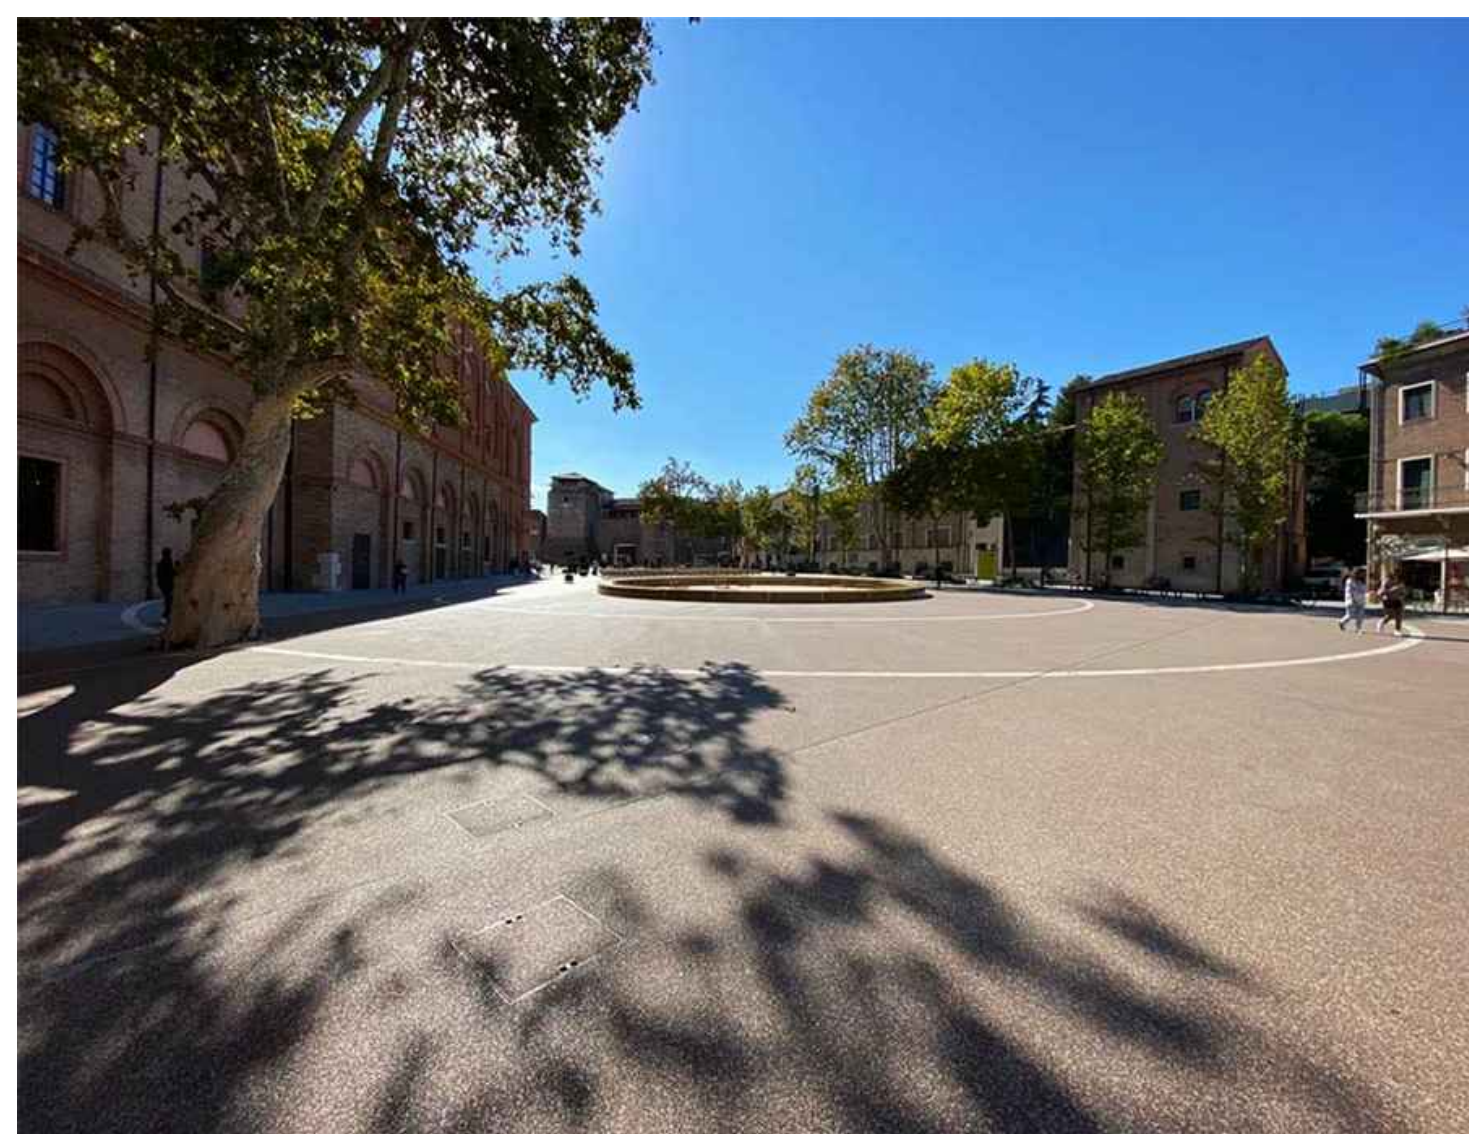

09											
08											
Rev.	Data	Descrizione	Emissione	Redatto	Verificato	Approvato	Verificato	Approvato	PROGETTISTI		PROPRIETA'

COMUNE DI RICCIONE
P. JEFFI - S. BOI
COSTA CONTE
VERONESI
FERRARIS

COMUNE DI RICCIONE
ACCORDO OPERATIVO ai sensi dell'Art. 4, LR n. 24/2017
"RICCIONE TERME"

Proponente
RICCIONE TERME SPA
 Viale Torino 4/16
 47838 Riccione (RN)

Progettazione Architettonica e Coordinamento Generale
 Ing. Alberto Casalbani - Polistudio AES
 Arch. Gianluca Corvina - Polistudio AES
 Arch. Silvia Pulcinelli - Polistudio AES

Progettazione Impiantistica
 Ing. Andrea Amaducci - Polistudio AES
 Per. Ind. Laur. Matteo Guidi - Polistudio AES
 Ing. Alberto Frisoni - Polistudio AES

Progetto del Paesaggio
 Landesign Arch. Paes. Sabina Filippi
 Arch. Paes. Alberto Giangolini

Consulenza Ambientale
 Dott. Geol. Daniela Tonini

Aspetti economici e finanziari
 BENE SAS

Relazione Geologica e Analisi Geotecnica
 SGAi srl

Indagine Archeologica preventiva
 AdArte srl

Rilievo topografico planoaltimetrico
 GEOTRE

Oggetto
Verde Pubblico
Riferimenti progettuali e abaco dei materiali

Codifica Elaborato
PA - 2.6.03-00
 C.C. :21-0148

Data:
 Novembre 2021

Scala Elab. :