


ELENCO SPECIE PARCHEGGIO

SPECIE ARBOREE


- Celtis australis
- Fraxinus ornus
- Fraxinus oxycarpa
- Melia azedarach
- Pistanus x acerifolia
- Populus alba
- Ulmus pumila

SPECIE ARBUSTIVE


- Hippopae rhamnoides
- Nerium oleander
- Phillyrea angustifolia
- Pyrachanta coccinea

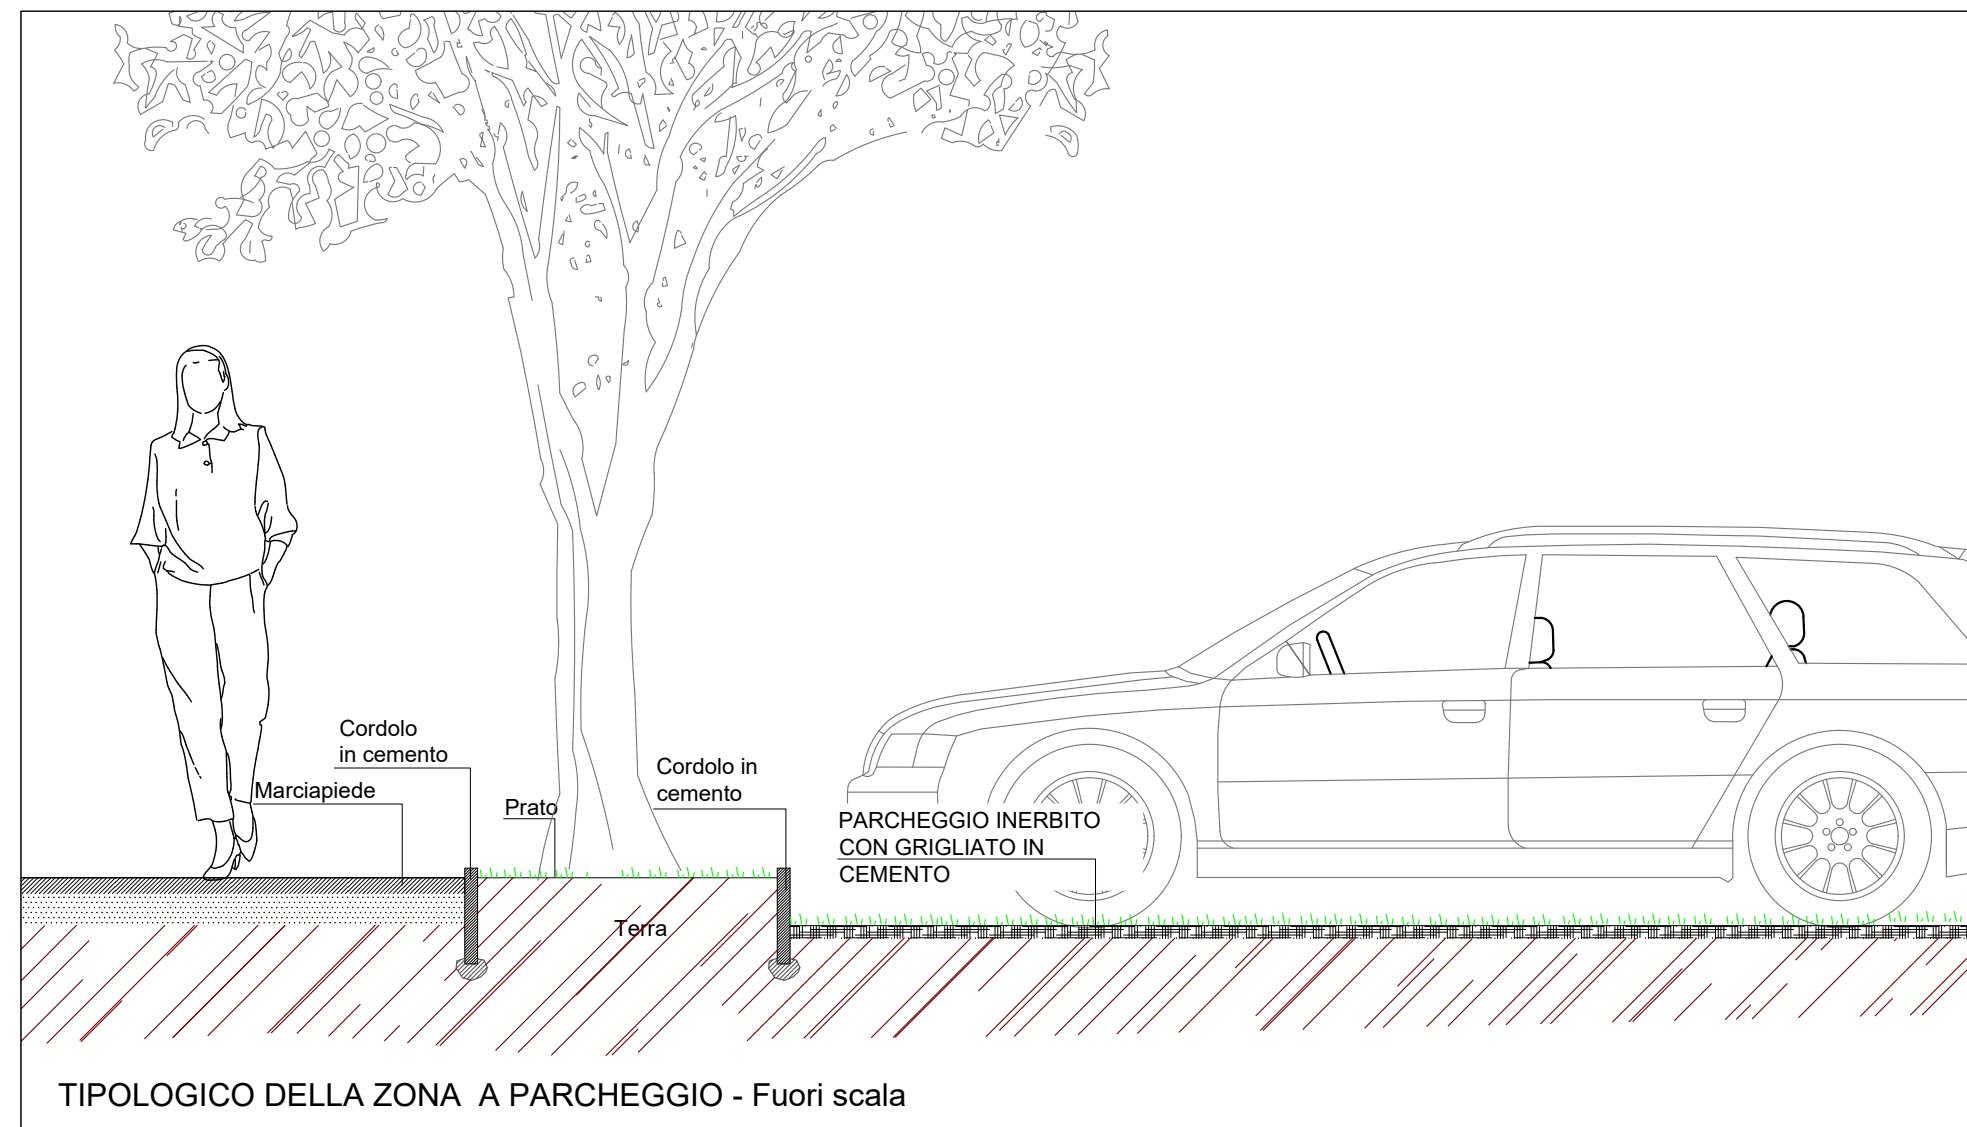



PARTICOLARE PAVIMENTAZIONE VIABILITA' PARCHEGGI scala 1:20

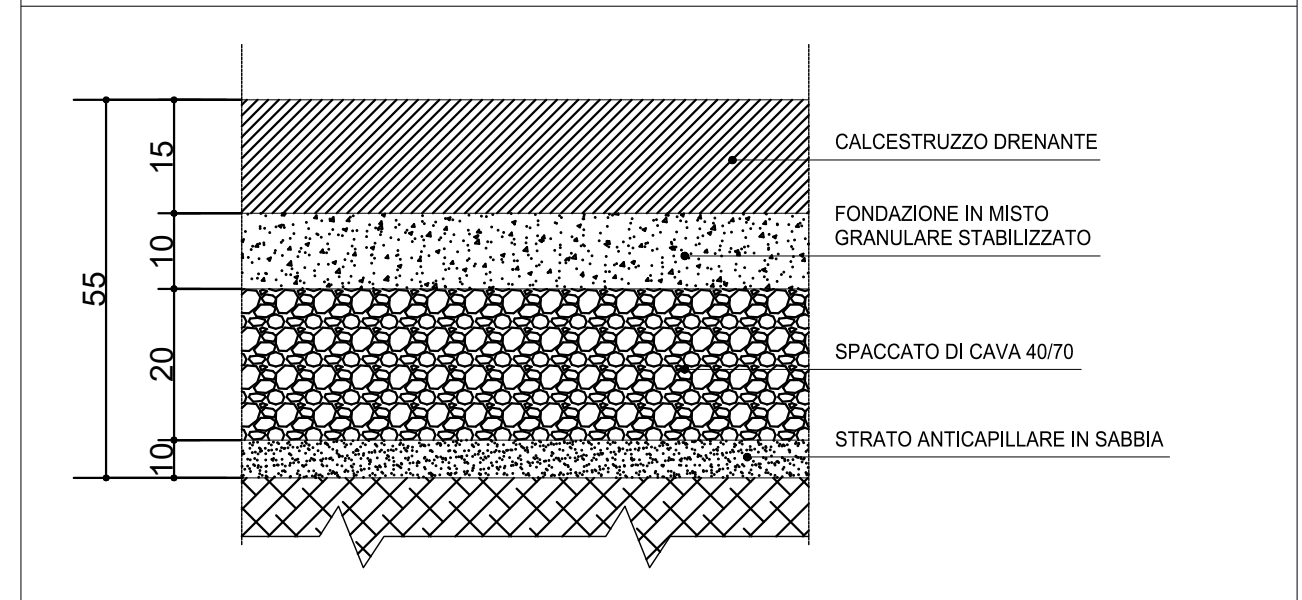

PARTICOLARE PAVIMENTAZIONE ZONE DI SOSTA DISABILI scala 1:20

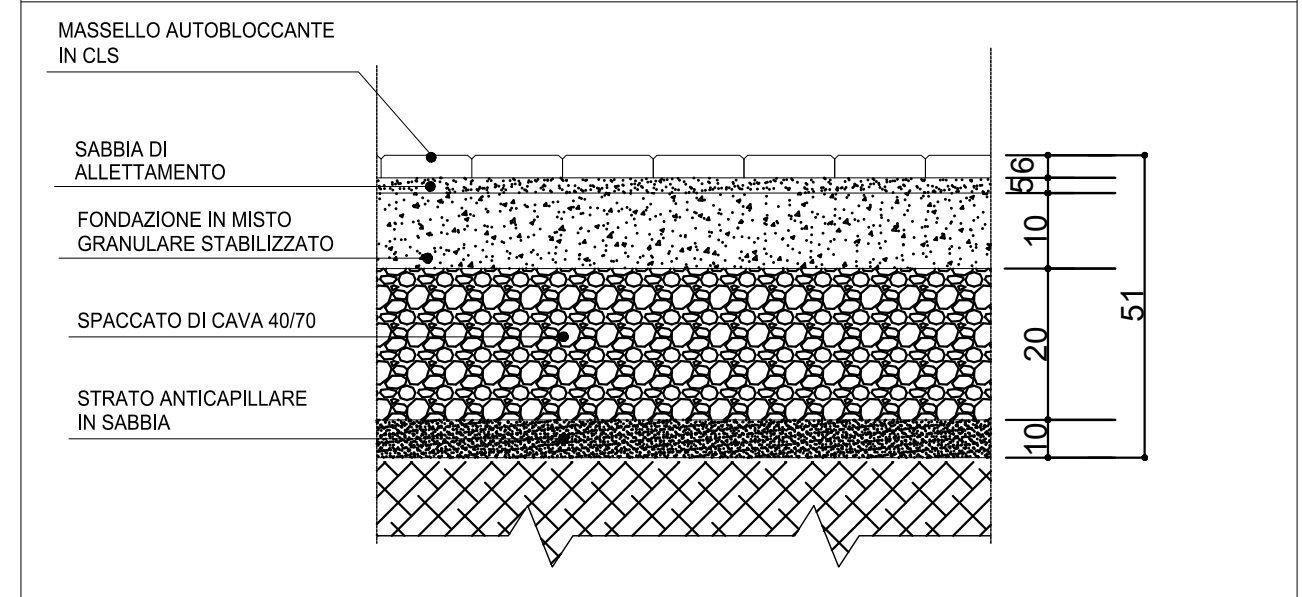

PARTICOLARE PAVIMENTAZIONE ZONE DI SOSTA scala 1:20

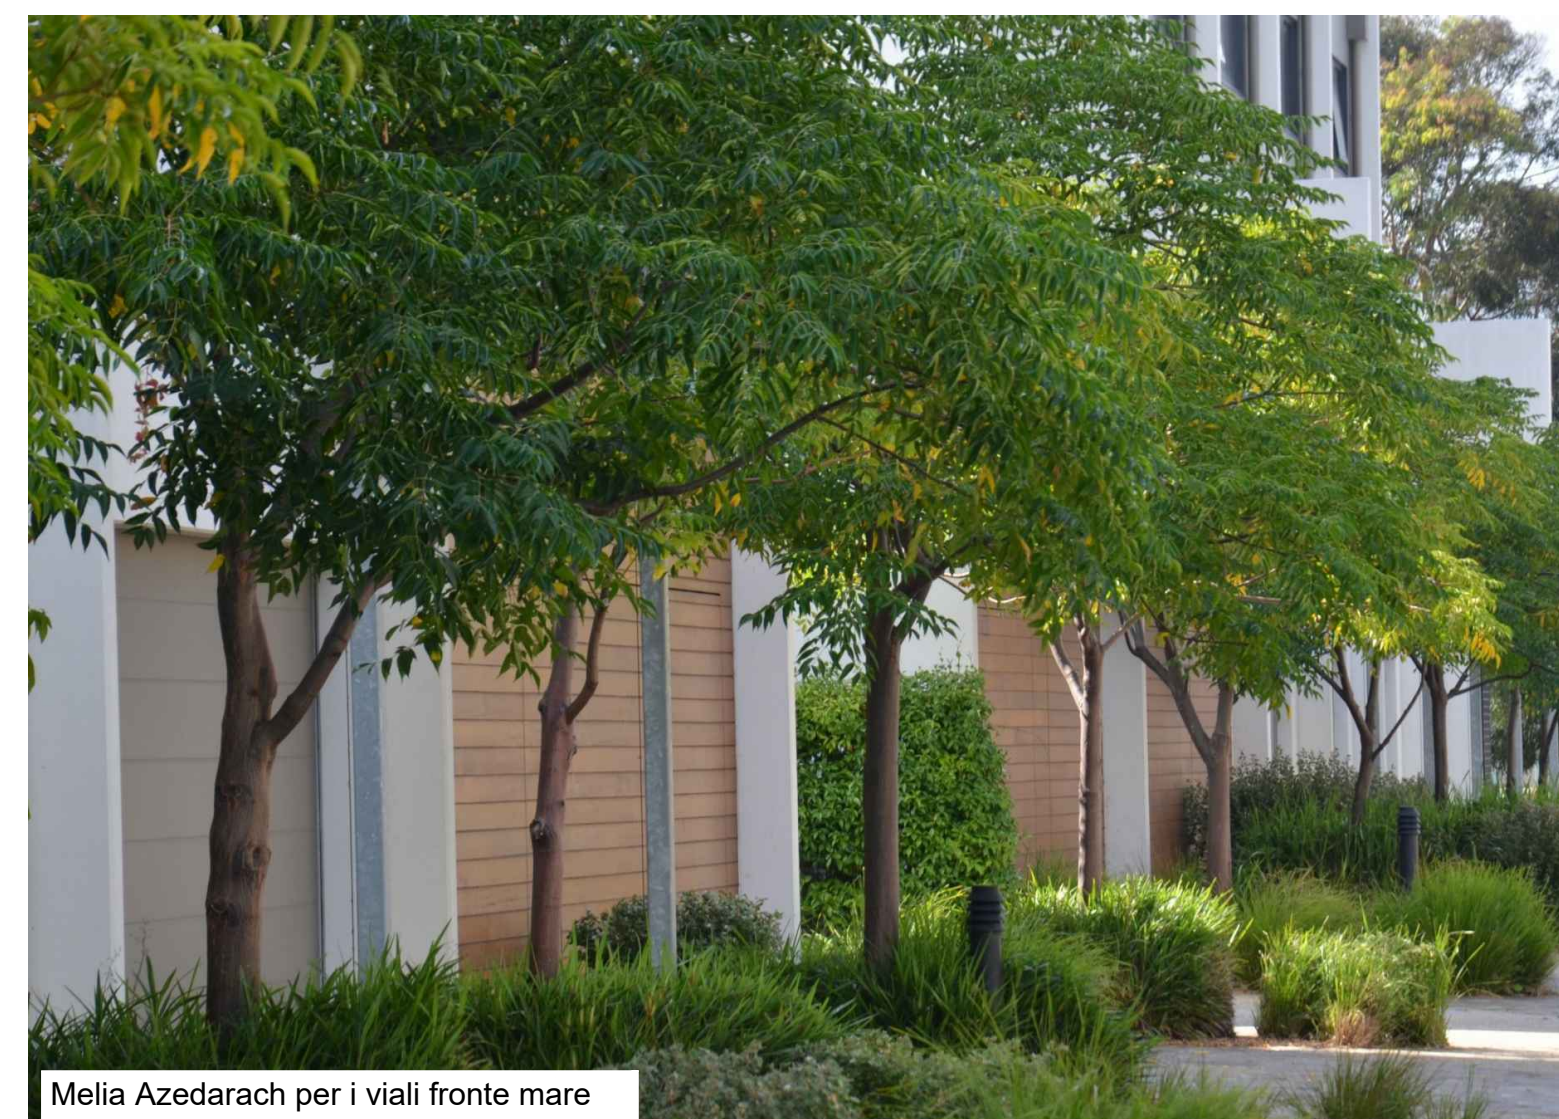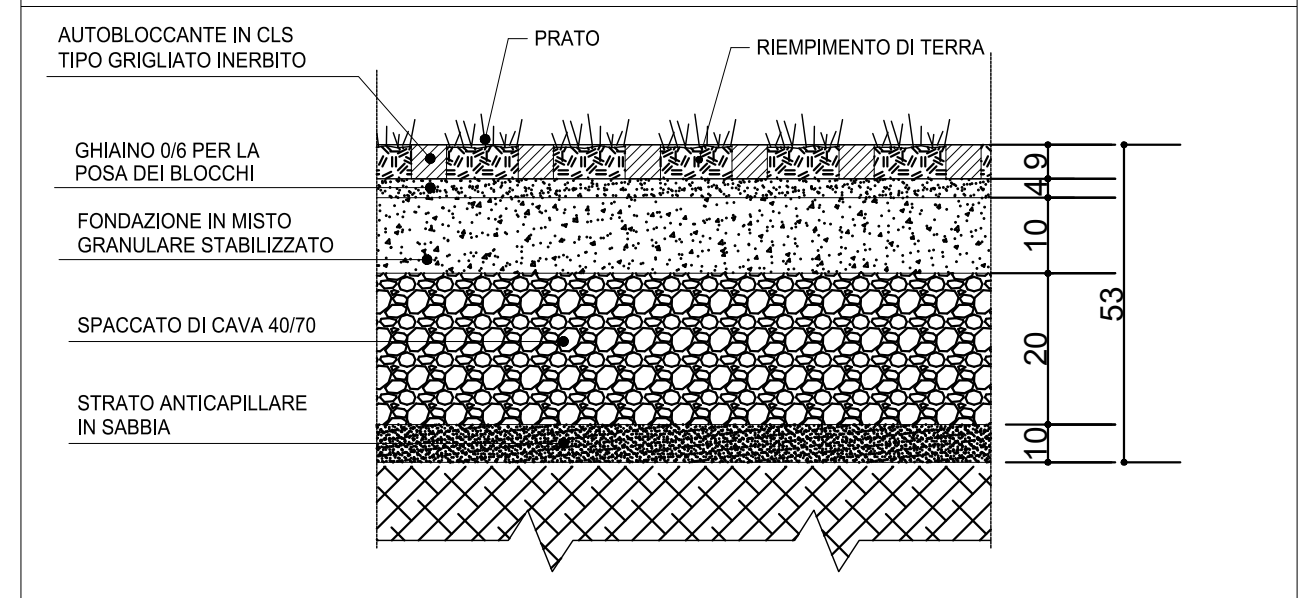

Melia Azedarach per i viali fronte mare



Fraxinus ornus per le zone a parcheggio

09										
08										
Rev.	Data	Descrizione	Emissione	Redatto	Verificato	Approvato	Verificato	Approvato		
									PROGETTISTI	PROPRIETA'

**COMUNE DI RICCIONE**  
**ACCORDO OPERATIVO** ai sensi dell'Art. 4, LR n. 24/2017  
**"RICCIONE TERME"**

**Proponente**  
**RICCIONE TERME SPA**  
 Viale Torino 4/16  
 47838 Riccione (RN)

**Progettazione Architettonica e Coordinamento Generale**  
 Ing. Alberto Casalbani - Polistudio AES  
 Arch. Gianluca Corvina - Polistudio AES  
 Arch. Silvia Pulcinelli - Polistudio AES

**Progettazione Impiantistica**  
 Ing. Andrea Amadiucci - Polistudio AES  
 Per. Ind. Laur. Matteo Guidi - Polistudio AES  
 Ing. Alberto Frisoni - Polistudio AES

**Progetto del Paesaggio**  
 Landesign Arch. Paes. Sabina Filippi  
 Arch. Paes. Alberto Giangolini

**Relazione Geologica e Analisi Geotecnica**  
 SGAi srl

**Consulenza Ambientale**  
 Dott. Geol. Daniela Tonini

**Indagine Archeologica preventiva**  
 AdArte srl

**Aspetti economici e finanziari**  
 BENE SAS

**Rilievo topografico planaltimetrico**  
 GEOTRE

Oggetto: **Parcheggi e sezioni stradali tipo**

Codifica Elaborato: **PA - 2.6.05-00**

Data: **Novembre 2021**

C.C.: 21-0148

Scala Elab.:  
 1:1.000  
 1:200  
 1:20

COMUNE DI RICCIONE - Registrato in  
 U  
 2574 - 802 Riccione  
 Protocollo n. R. 01/09/2021 del 13/12/2021  
 Firmatario: Alberto Giangolini - Arch. Silvia Pulcinelli - Polistudio AES