

COMUNE DI RICCIONE

Accordo Operativo "International Riccione Camping Village e Romagna Camping Village"

Richiesta di Autorizzazione Paesaggistica

RIQUALIFICAZIONE "ROMAGNA CAMPING VILLAGE"

Unità di attuazione num. 1

Viale Torino, 56; 47838, Riccione (Rn)

COMUNE DI RICCIONE
C_H274 - AOO Riccione Registro PG
COPIA CONFORME ALL'ORIGINALE DIGITALE
Protocollo N. 00663758/2020 del 16/10/2020
Firmatario: PIETRO BASILIO GIORGIERI

STATO ATTUALE

PIANTA EDIFICIO ESISTENTE
Reception

ELABORATO

03a

Scala 1:100

PROPRIETA':

ROMAGNA CAMPING DUE SRL Unipersonale

Sede legale_ Via Biondini 27, Forlì (FC)
tel: +39 0543 371100
pec: romagnacampingduesrl@legalmail.it

PROGETTISTA:


Prof. Arch. Pietro Basilio Giorgieri

Arch. Francesca Nuti



via S. Reparata, 42 - 50129 Firenze tel: +39 055 496389
e-mail: info@giorgieristudio.it

Collaboratori:

Arch. Arianna Becherucci
Arch. Martina Calcinai
Arch. Marco Magagnini
Arch. Ana Stojiljkovic

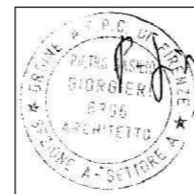

DATA: Ottobre 2020

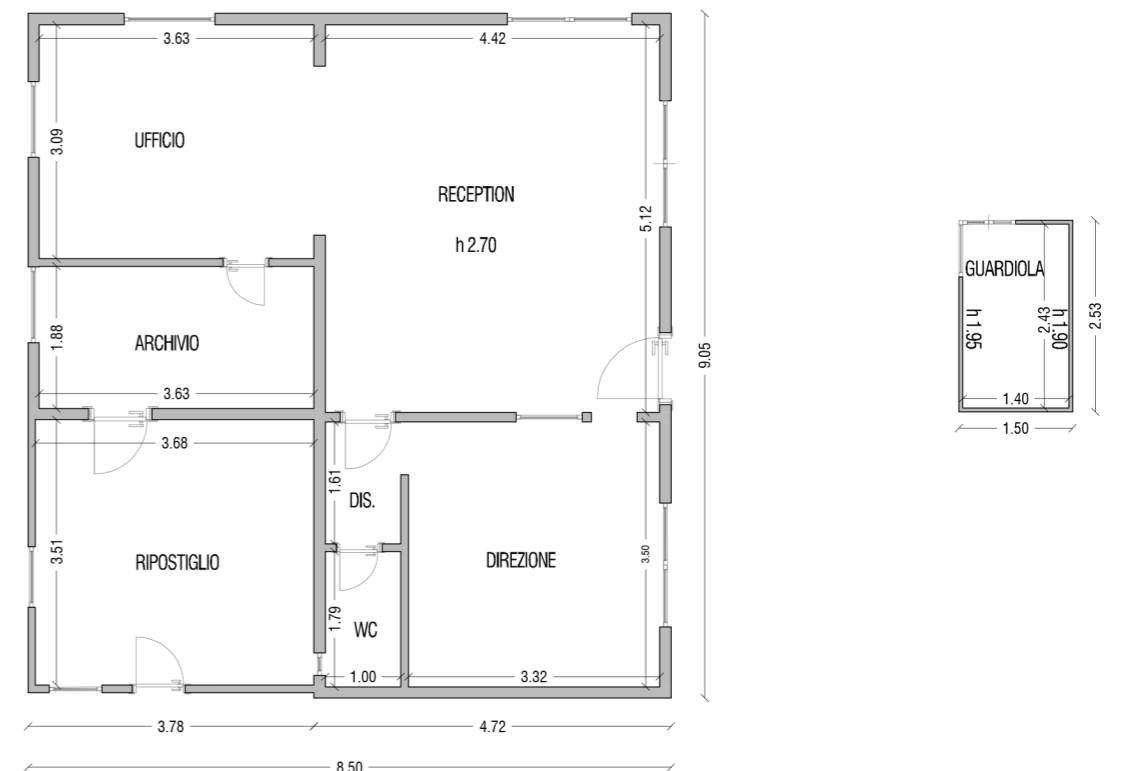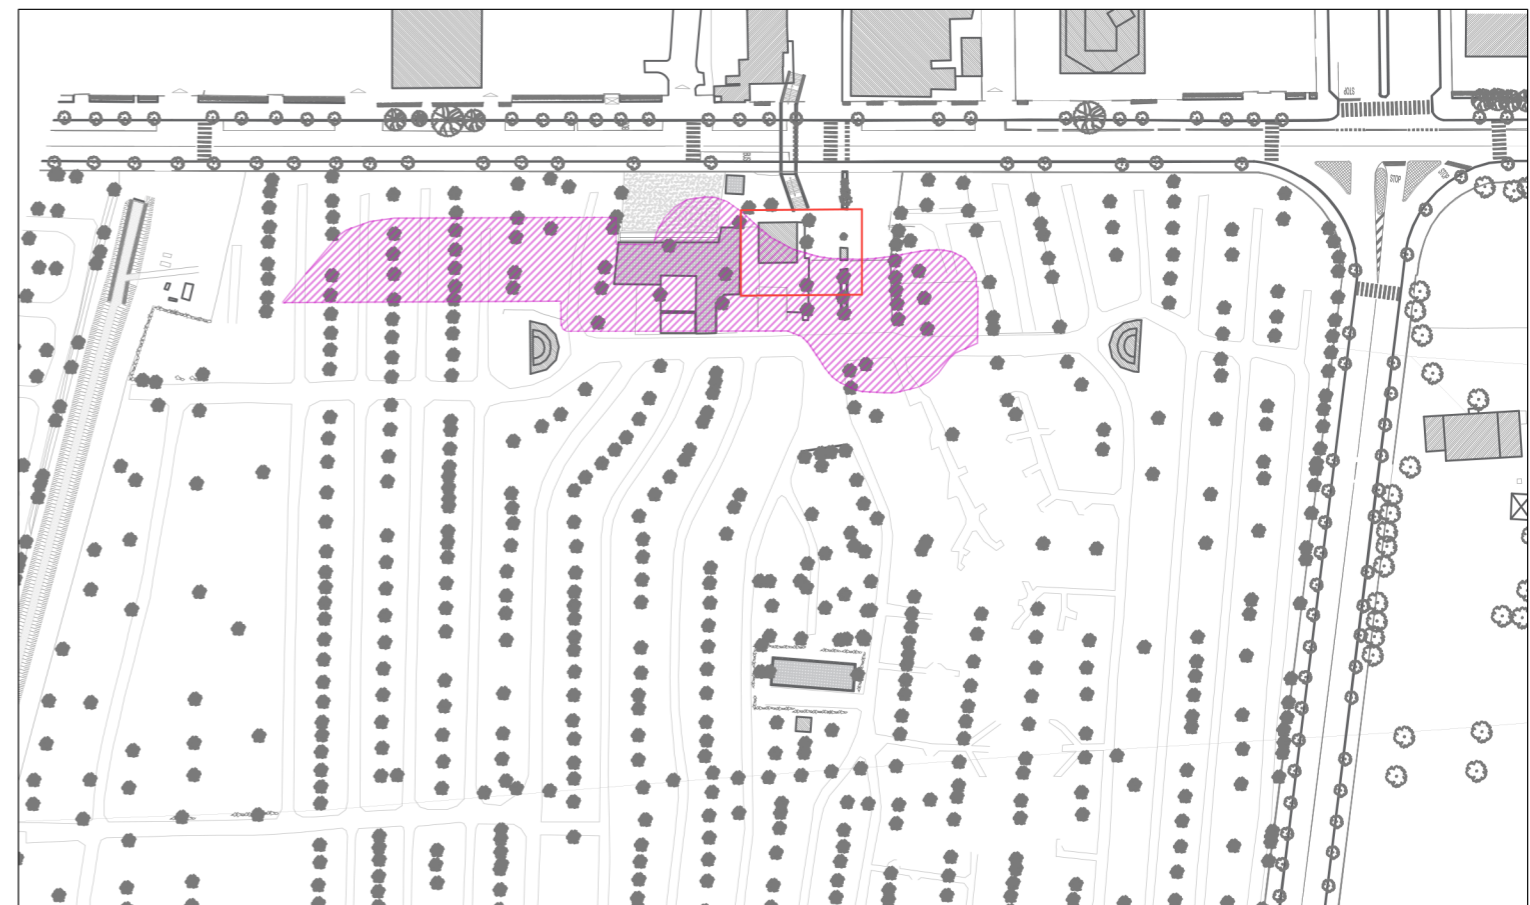

PIANTE RECEPTION E GUARDIOLA ESISTENTI