



COMUNE DI RICCIONE

Accordo Operativo "International Riccione Camping Village e Romagna Camping Village"

RICHIESTA NULLA OSTA AUSL Permesso di Costruire

RIQUALIFICAZIONE "ROMAGNA CAMPING VILLAGE"

Unità di attuazione num. 1
Viale Torino, 56; 47838, Riccione (Rn)

STATO PROGETTO	EDIFICIO COMMERCIALE PROSPETTI	ELABORATO 07/C
scala - 1:100		

PROPRIETA': **ROMAGNA CAMPING DUE SRL** Unipersonale

Sede legale: Via Biordini 27, Forlì (FC)
tel: +39 0543 371100
pec: romagnacampingduesrl@legalmail.it

PROGETTISTA: Prof. Arch. **Pietro Basilio Giorgieri**
Arch. Francesca Nuti
via S. Reparata, 42 - 50129 Firenze tel: +39 055 498389
e-mail: info@giorgieristudio.it




Collaboratori: Arch. Arianna Becherucci
Arch. Martina Calcinaï
Arch. Marco Magagnini
Arch. Ana Stojiljkovic

DATA: Ottobre 2020




PROSPETTO SUD-OVEST

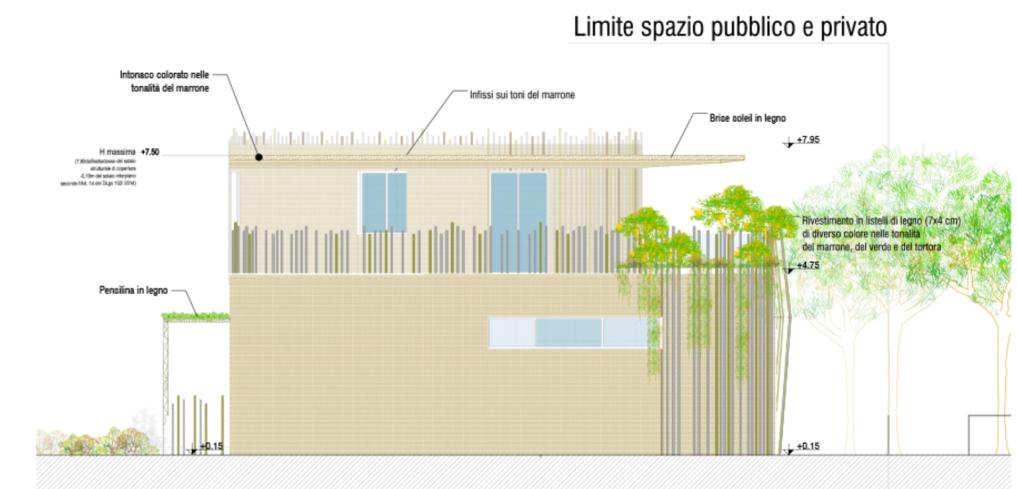

PROSPETTO SUD-EST



PROSPETTO NORD-EST

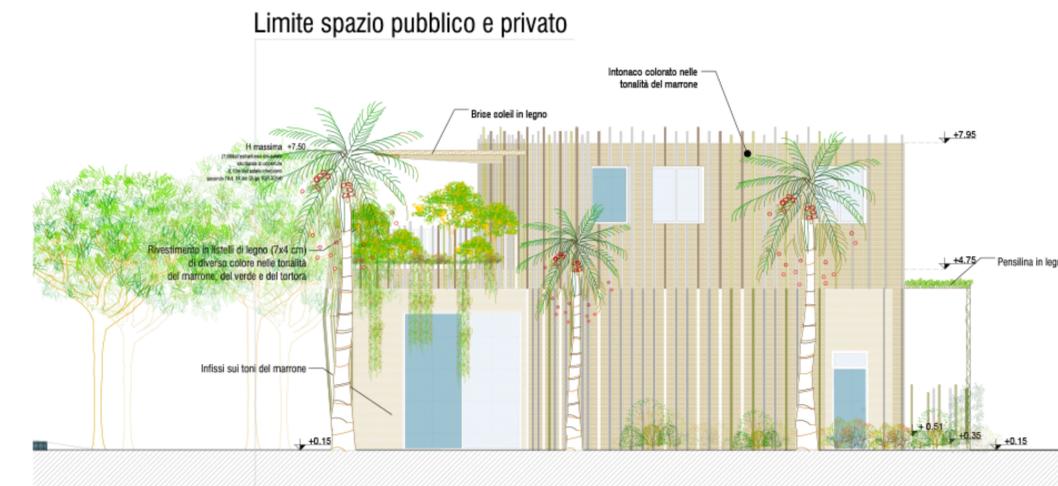

PROSPETTO NORD-OVEST