

COMUNE DI RICCIONE

Accordo Operativo "International Riccione Camping Village e Romagna Camping Village"

Permesso Di Costruire

RIQUALIFICAZIONE "ROMAGNA CAMPING VILLAGE"

Unità di attuazione num. 1
Viale Torino, 56; 47838, Riccione (Rn)

STATO PROGETTO	VISTE TRIDIMENSIONALI AREA DI INTERVENTO	ELABORATO
		11/D

PROPRIETA': **ROMAGNA CAMPING DUE SRL** Unipersonale

Sede legale_ Via Biondini 27, Forlì (FC)
tel: +39 0543 371100
pec: romnagcampingduesrl@legalmail.it

PROGETTISTA: Prof. Arch. **Pietro Basilio Giorgieri**


Arch. Francesca Nuti
via S. Reparata, 42 - 50129 Firenze tel: +39 055 496389
e-mail: info@giorgieristudio.it

Collaboratori:

Arch. Arianna Beheruoci
Arch. Martina Calcinai
Arch. Maroo Magagnini
Arch. Ana Stojiljkovic



DATA: Ottobre 2020

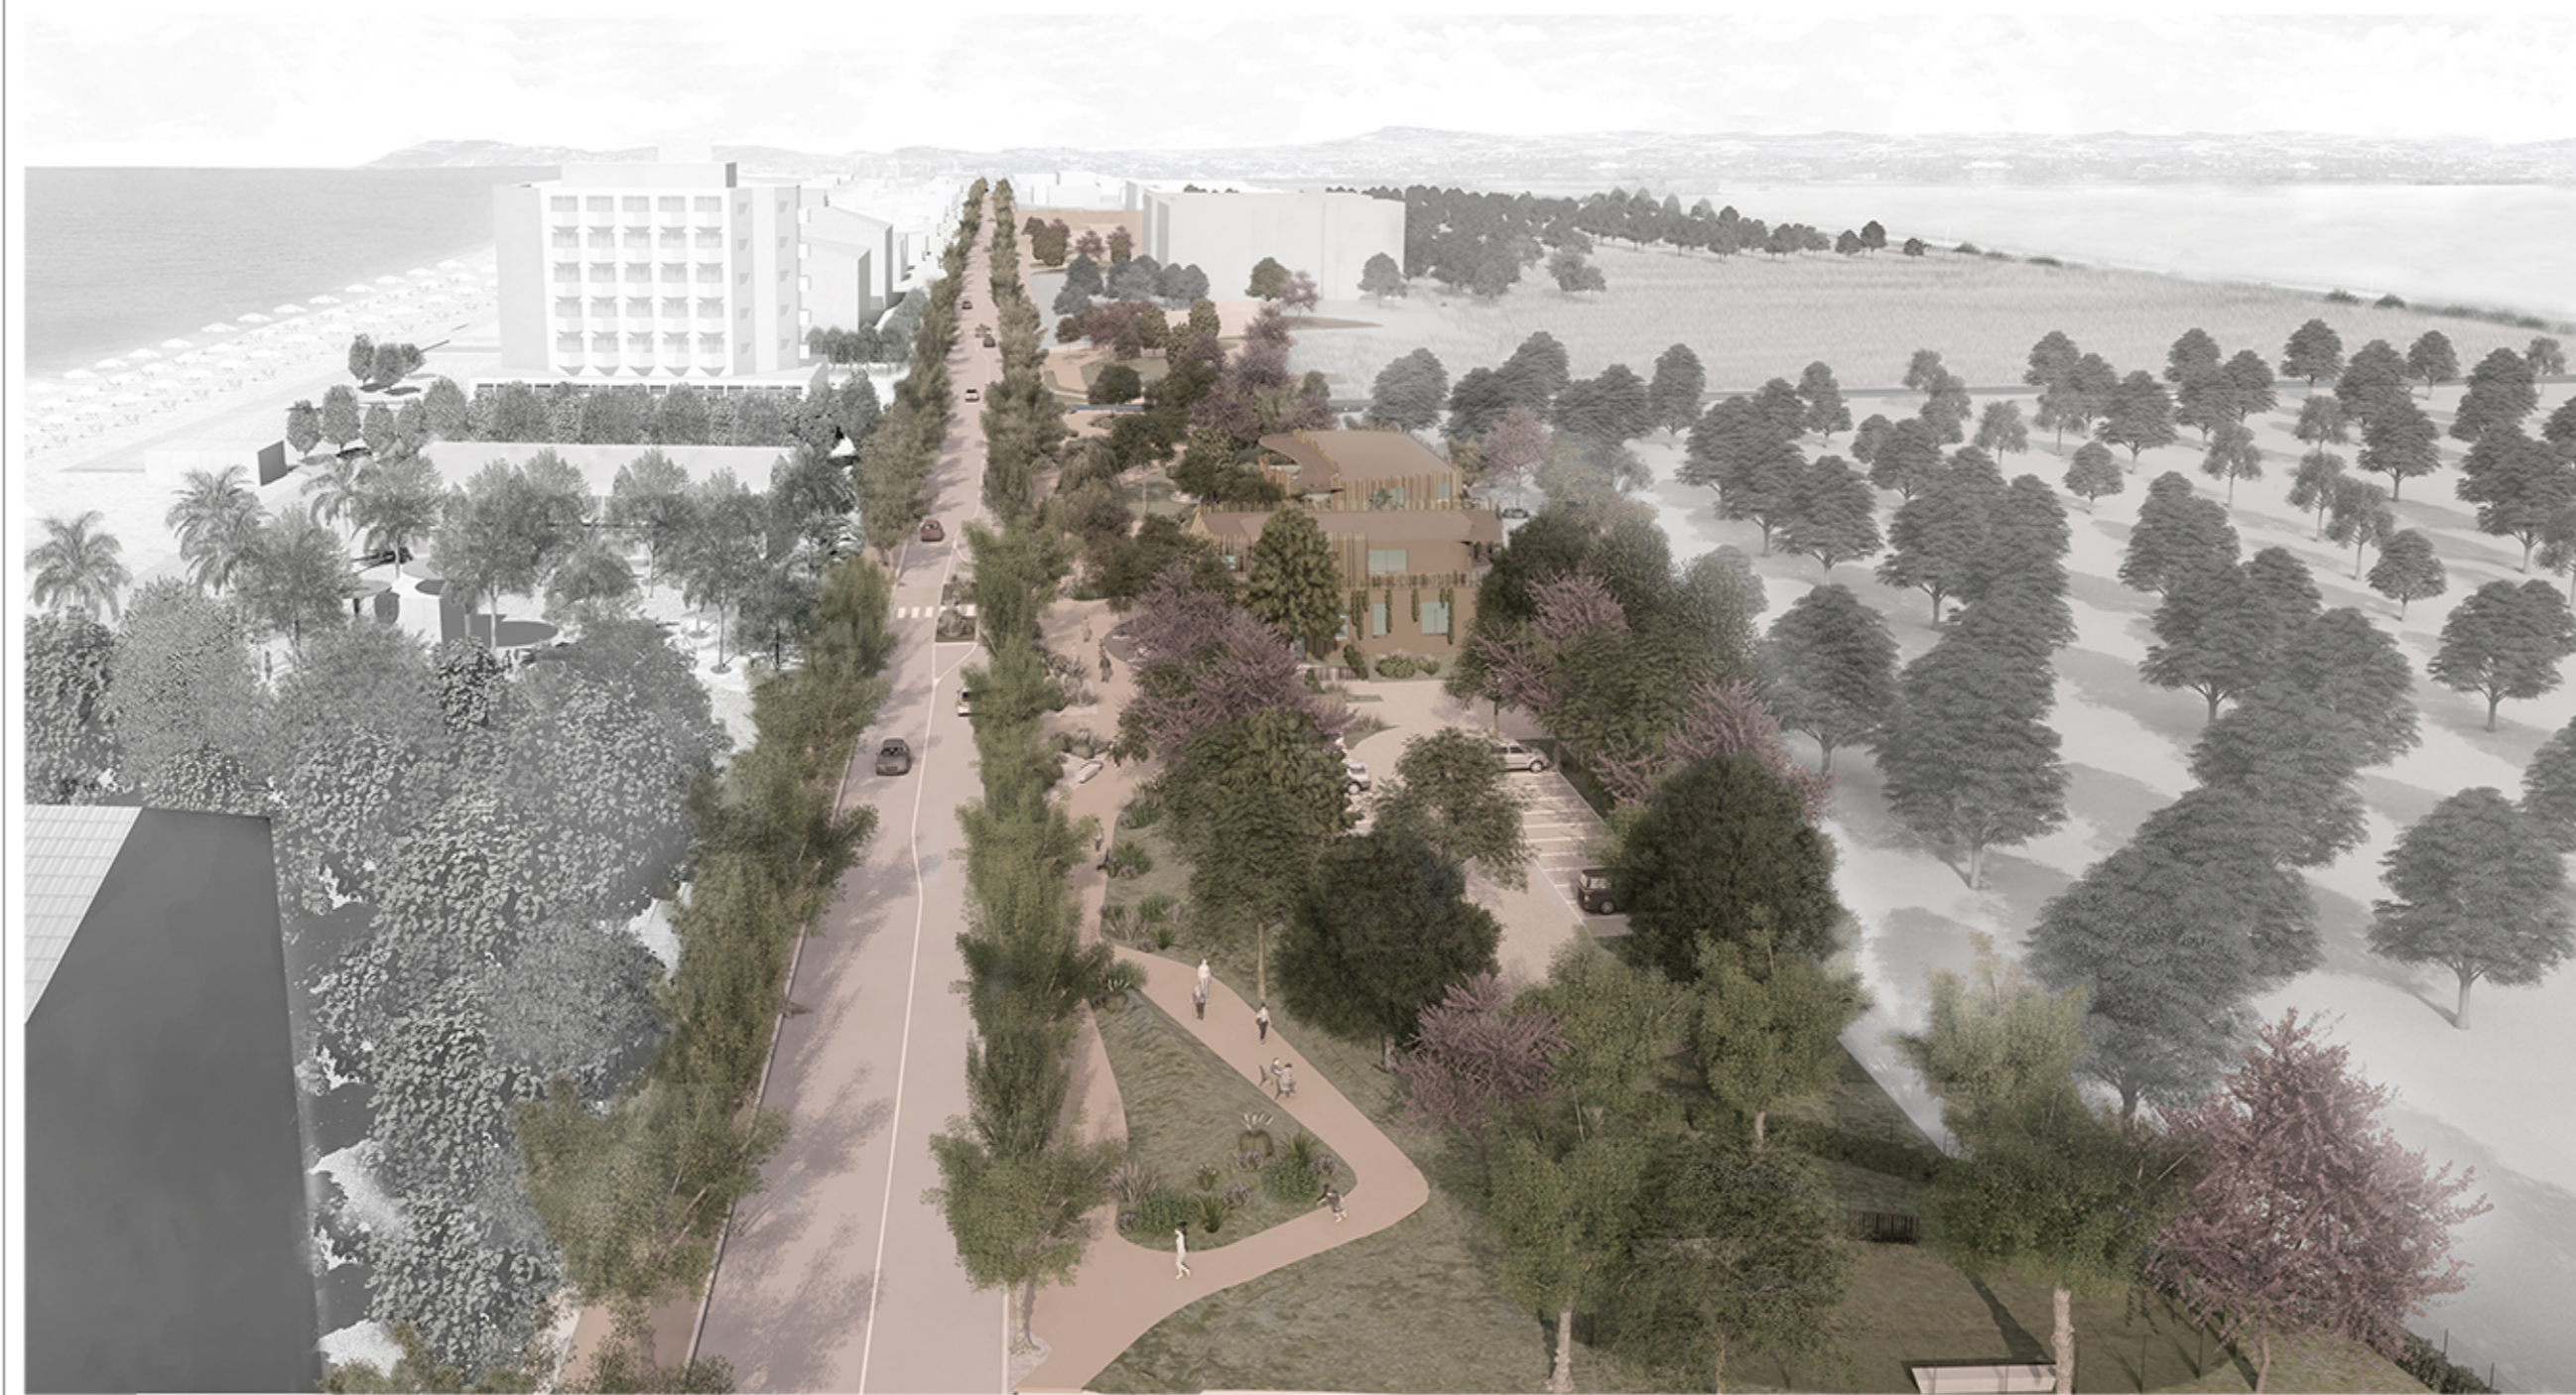

VISTA A VOLO D'UCCELLO SU VIALE TORINO



VISTA DEL VIALE PEDONALE



VISTA DEL VIALE PEDONALE



VISTA SU PIAZZA FONTANELLE