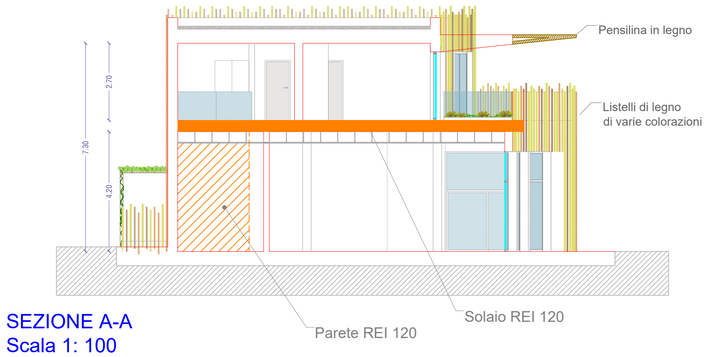

SEZIONE A-A
Scala 1: 100

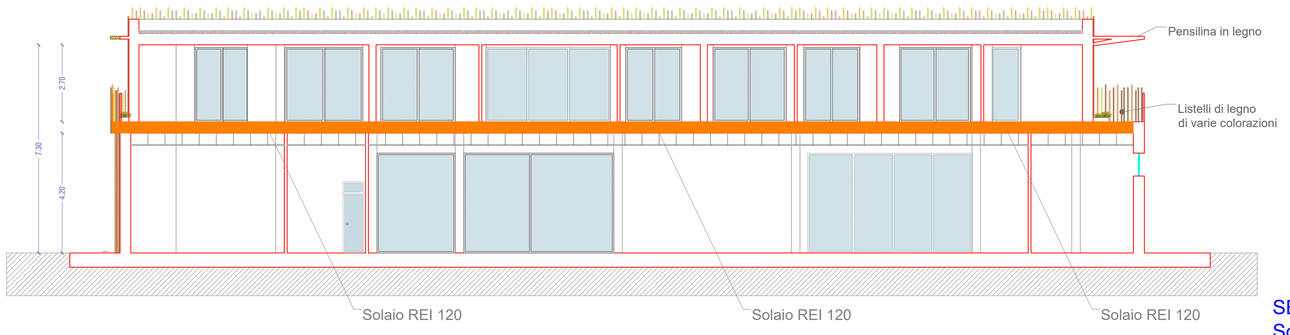

SEZIONE B-B
Scala 1: 100

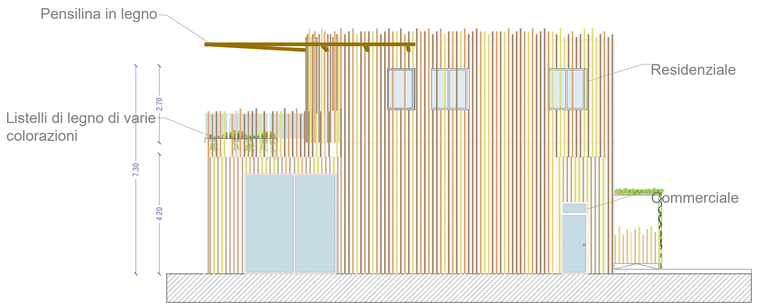

PROSPETTO OVEST
Scala 1: 100

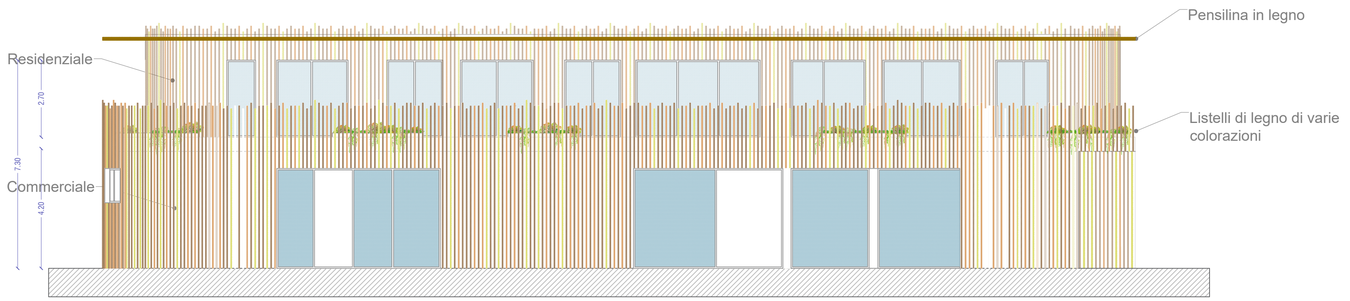

PROSPETTO NORD
Scala 1: 100

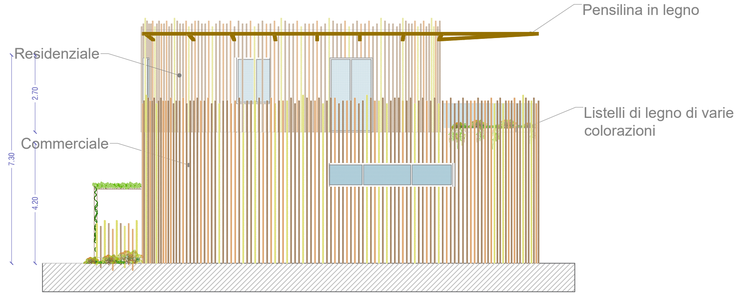

PROSPETTO EST
Scala 1: 100

PROSPETTO SUD
Scala 1: 100

COMUNE DI RICCIONE
C_H274 - AOO Riccione Registro PG
COPIA CONFORME ALL'ORIGINALE DIGITALE
Protocollo N.0067549/2020 del 02/11/2020
Firmatario: LORENZO GIORGI, PIETRO BASILIO GIORGIERI

	COMMITTENTE: ROMAGNA CAMPING DUE S.r.l. Via Biondini, 27 Forlì (FC)	COMUNE: RICCIONE PROVINCIA: RIMINI
	PROGETTO PREVENZIONE INCENDI BAZAR / SUPERMARKET IN AREA CAMPEGGIO PRIVATA IN VIALE TORINO A RICCIONE (RN)	
IL TECNICO: PER. IND. GIORGI LORENZO	PROTOCOLLO: SCALA: 1:100	ALLEGATI: PROSPETTI E SEZIONI
TAV. 3	PEGOGNAGA: 10/09/2020	AGGIORNAMENTI:

Lo Studio si riserva il diritto esclusivo di riprodurre ed utilizzare il presente elaborato per qualunque scopo a norma della Legge n. 663 del 12/04/1941