


KEY MAP DI INQUADRAMENTO

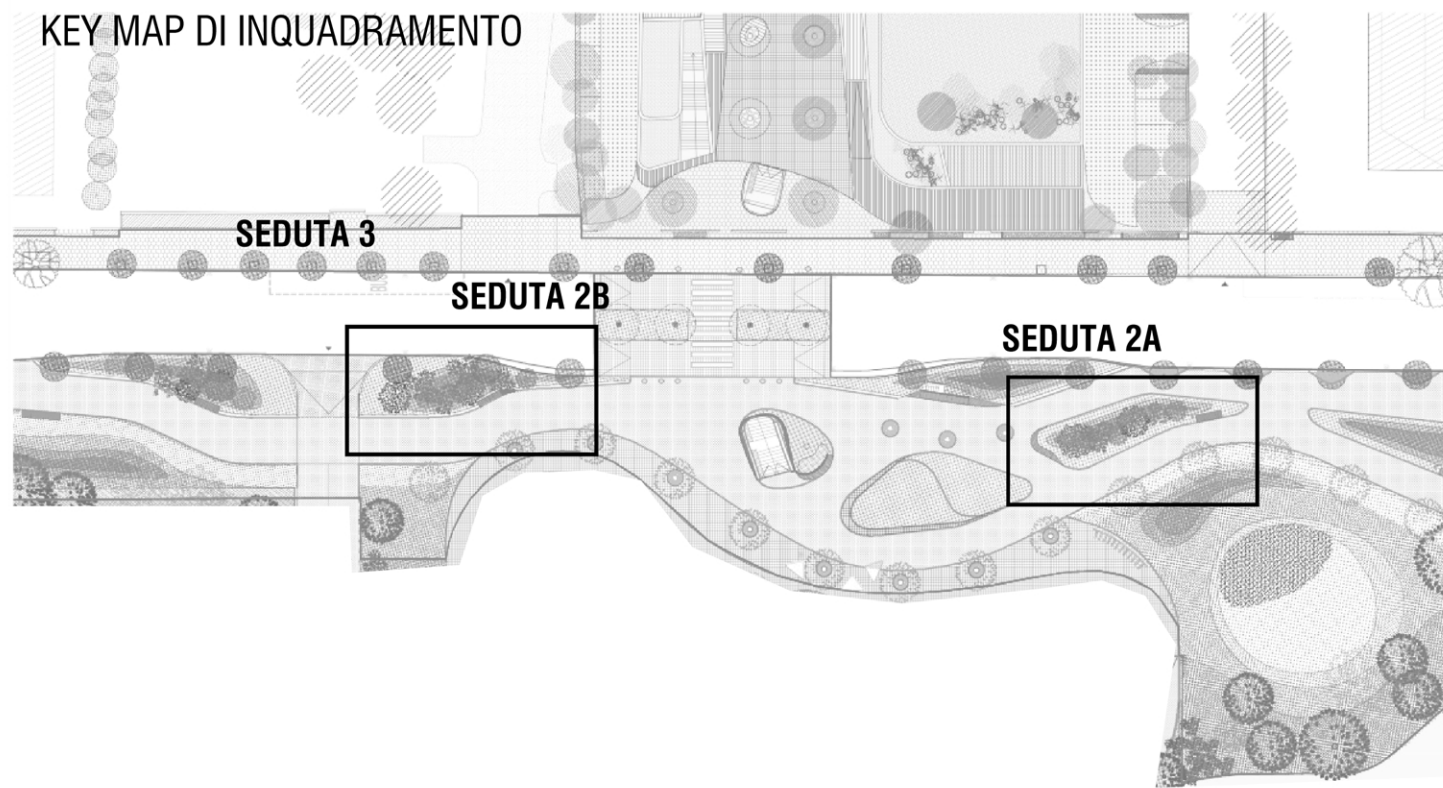


PARTICOLARE_ SEDUTE IN CEMENTO REALIZZATE IN OPERA RIVESTITE IN LEGNO E RESINA

SEDUTA 2A

PLANIMETRIA

scala 1:50

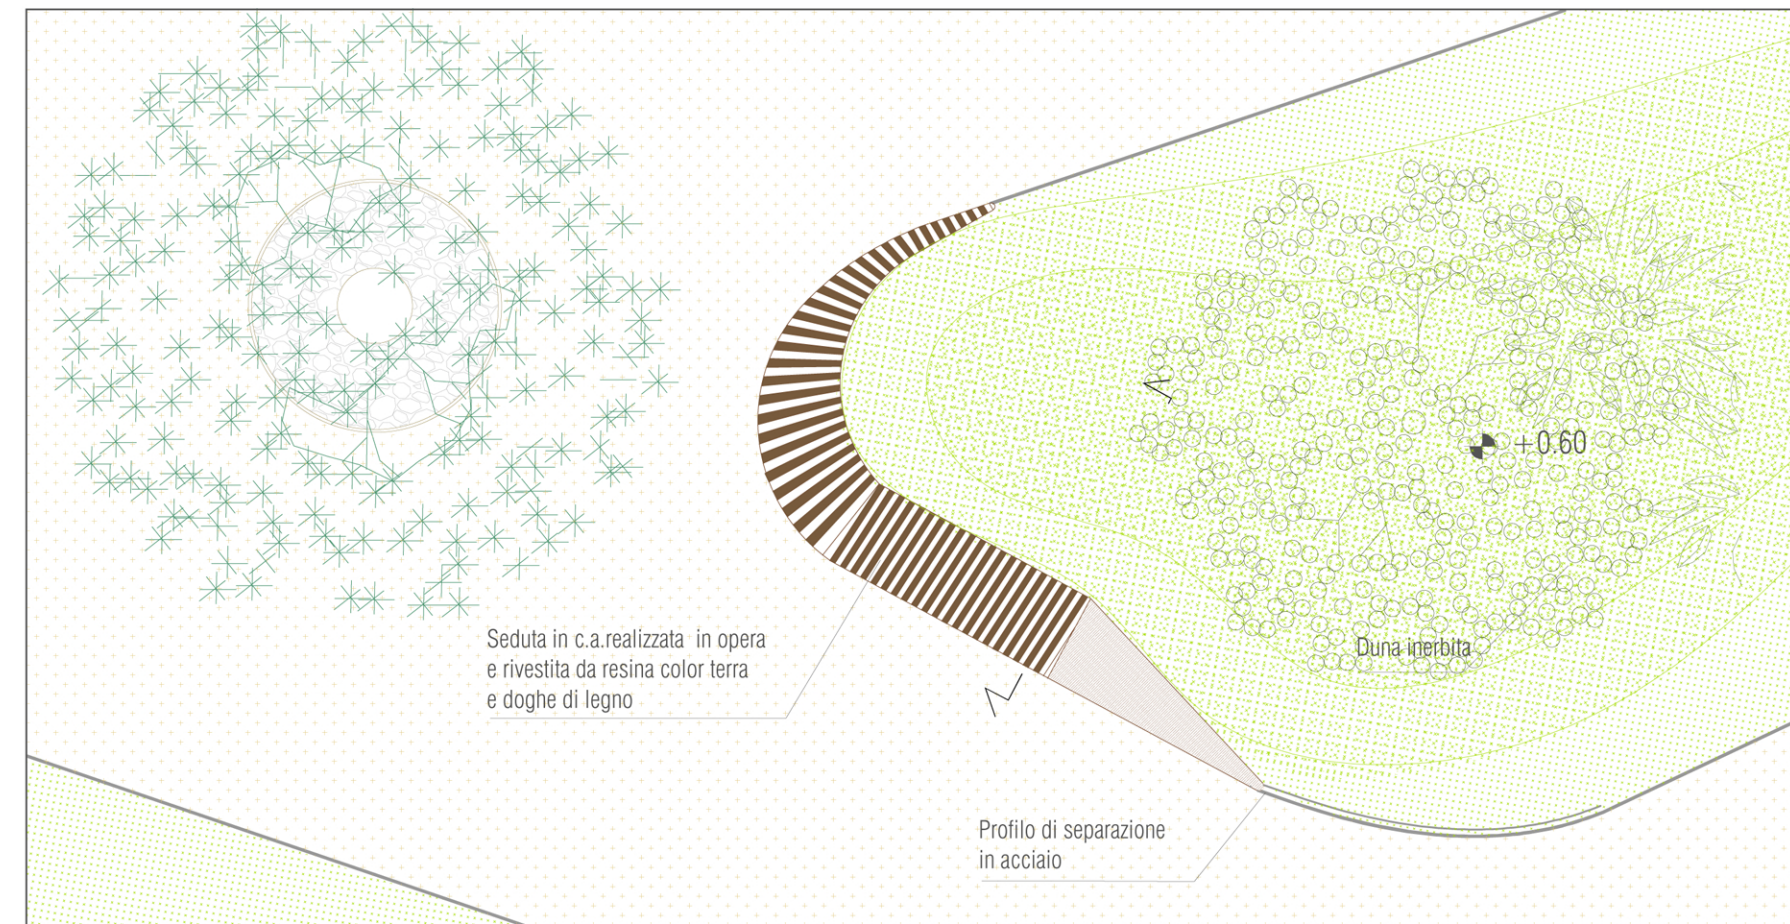

SEDUTA 2B

PLANIMETRIA

scala 1:50



COMUNE DI RICCIONE

Accordo Operativo "International Riccione Camping Village e Romagna Camping Village"

Permesso Di Costruire

REALIZZAZIONE O.U. E RIQUALIFICAZIONE INFRASTRUTTURE PUBBLICHE

Unità di attuazione num. A
Viale Torino 56; 47838, Riccione (Rn)

STATO PROGETTO	PARTICOLARE SEDUTA Tipologia 2	ELABORATO
scala 1:50/20		14

SOGGETTO ATTUATORE:
ROMAGNA CAMPING DUE SRL Unipersonale
ROMAGNA CAMPING SRL Unipersonale
Sede legale_ Via Biondini 27, Forlì (FC)
tel: +39 0543 371100
pec: romagnacampingduesrl@legalmail.it
ped: romagnacampingsrl@legalmail.it

PROGETTISTA:
Arch. Vittoria Roncarati
via degli Ulivi, 39 - 17011 Albisola Superiore (SV) tel: +39 339 3098189
e-mail: roncarativittoria@libero.it PEC: vittoria.roncarati@archiworldpec.it




DATA: Marzo 2021

PROSPETTO FRONTALE

SEDUTA 2A


scala 1:50

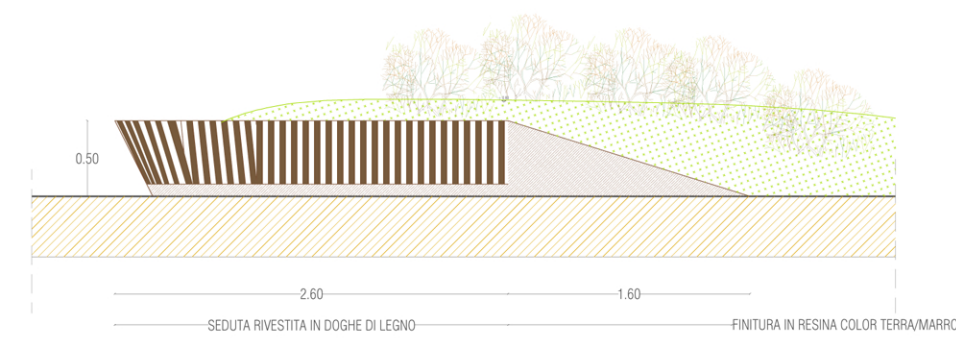

PROSPETTO FRONTALE

SEDUTA 2B


scala 1:50

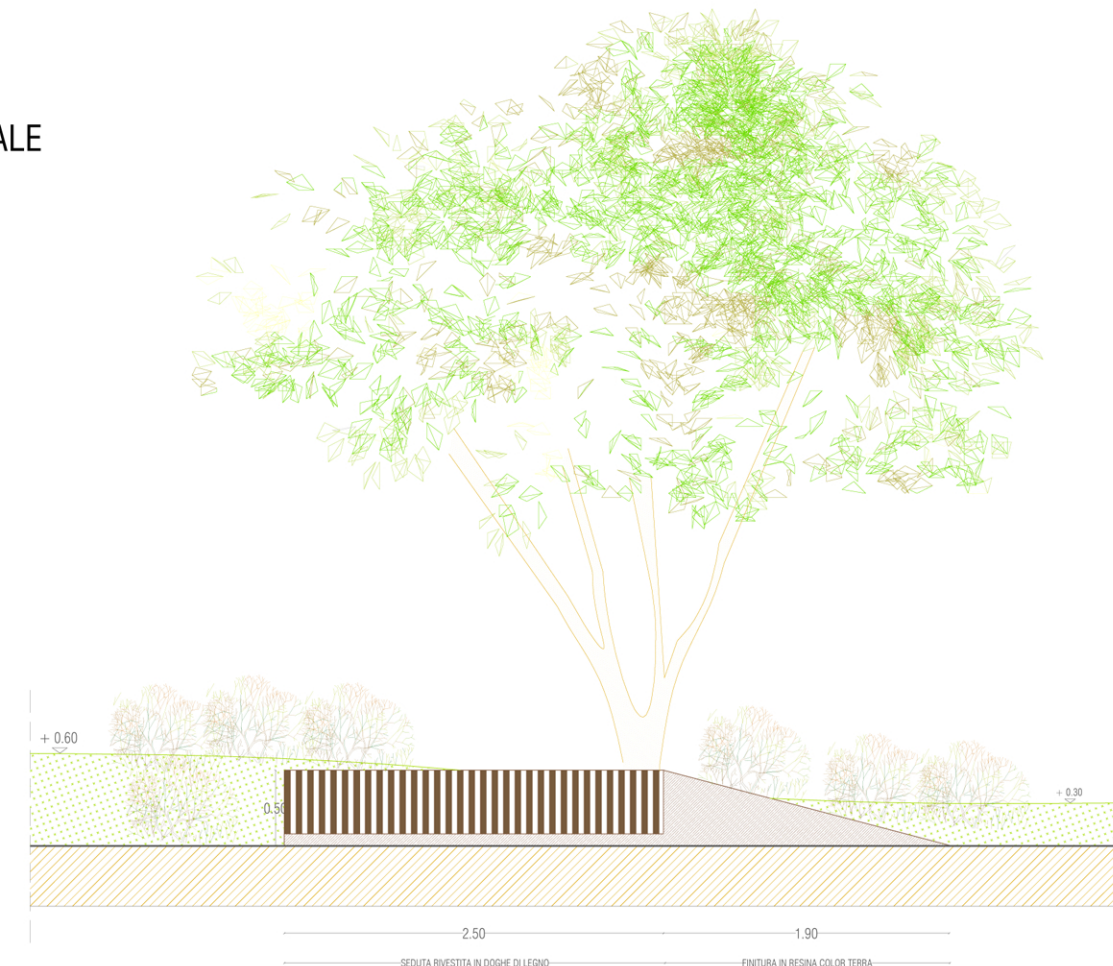

DETTAGLIO_SEZIONE TIPO

scala 1:20

Seduta 2A/2B

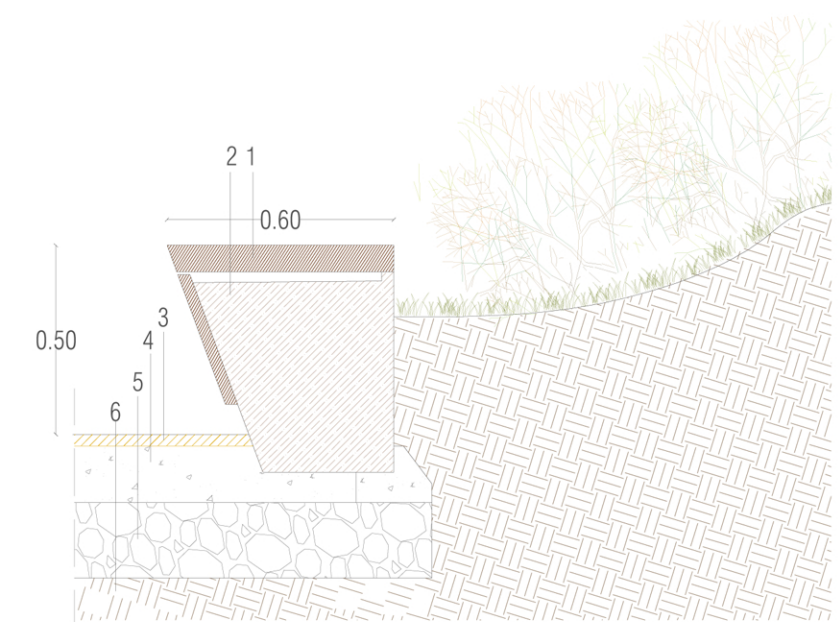

LEGENDA

1. Rivestimento in doghe di legno
2. Seduta in c.a. realizzata in opera con finitura in resina color terra p. 600 mm h 500 mm
3. Tappeto di usura in asfalto color ocra-terra sp. 30 mm
4. Massetto in c.a. con rete elettrosaldata sp. 150 mm
5. Stabilizzato sp. 200 mm
6. Terra compattata