
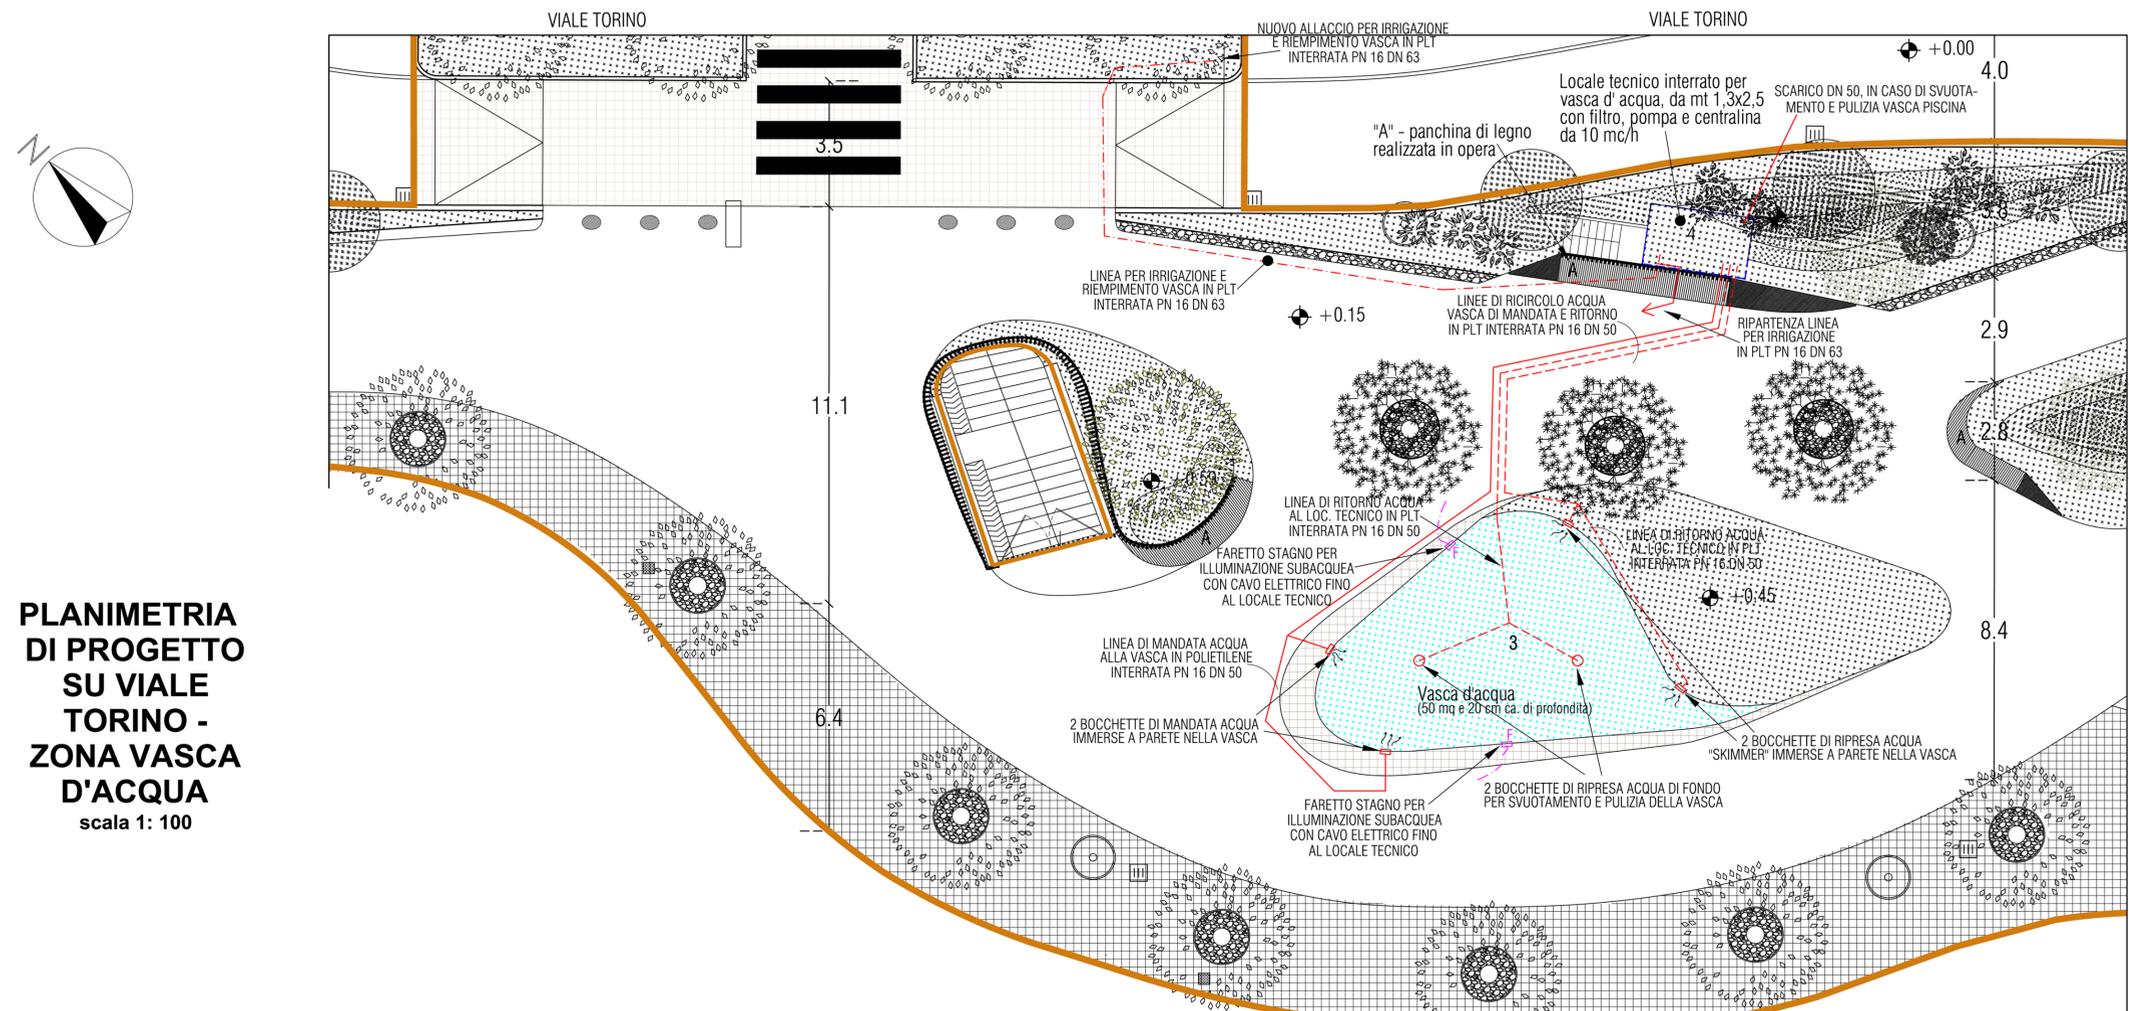


## LEGENDA IMPIANTO VASCA D'ACQUA

- POMPA AUTODESCANTE IN MATERIALE TERMOPLASTICO, CON PREFILTRO D' INGRESSO, ASS. MONOFASE DI 0,75 kW (1 CV), IDONEA PER CIRCOLAZIONE DI ACQUA IN PISCINE O SIMILARI, CON PORTATA D' ACQUA DI 10 MC/H E PREV. DI 10.
- FILTRO ANTISABBIA, CON PRESSIONE DI ESERCIZIO MAX. DI 2,5 BAR, PORTATA DI 10 MC/H, ATTACCHI DIAM. 1"1/2, DIM.: DIMA. mm 500 X H mm 705.
- CENTRALINA DI CONTROLLO CON QUADRO ELETTROLIZZATORE, COMPLETA DI CELLULA CON ELETTRODI E POMPA DOSATRICE.
- VALVOLA SELETRICE AUTOMATICA, CON PANNELLO DI CONTROLLO, DIAM. 2", A 6 VIE, CON FUNZIONI DI FILTRAZIONE, RICIRCOLO, LAVAGGIO, RISCIAQUO E SVUOTAMENTO.
- ATTACCO DI RIEMPIMENTO AUTOMATICO DIAM. 3/4", CON CONTATORE ACQUA FREDDA, VALVOLA A SFERA, VALVOLA DI RITEGNO ED ELETTROVALVOLA A 24V.
- ATTACCO DIAM. 1/2", CON RUBINETTO DI PRELIEVO.
- CENTRALINA DI CONTROLLO LIVELLO AUTOMATICO DELL' ACQUA NELLA VASCA, COMPLETA DI 3 SONDE DI RILEVAZIONE.
- N°2 BOCCHETTE DI MANDATA ACQUA DA PARETE, CON ATTACCO A TUBAZIONE DN 50.
- N°2 BOCCHETTE DI MANDATA ACQUA DA PARETE, CON ATTACCO A TUBAZIONE DN 50.
- N°2 BOCCHETTE DI FONDO, A PAVIMENTO, CON ATTACCO A TUBAZIONE DN 50, DA UTILIZZARE SOLO IN CASO DI SVUOTAMENTO PER LA PULIZIA DELLA VASCA.
- N° 2 FARETTI PER ILLUMINAZIONE SUBACQUEA, STAGNI, CON LAMPADA A LED BIANCA A LARGO RAGGIO, ALIMENTATI DALLA CENTRALINA NEL LOCALE TECNICO.
- QUADRO ELETTRICO PER LA GESTIONE DELLE APPARECCHIATURE.

## SCHEMA FUNZIONALE TRATTAMENTO ACQUA VASCA - LAGHETTO

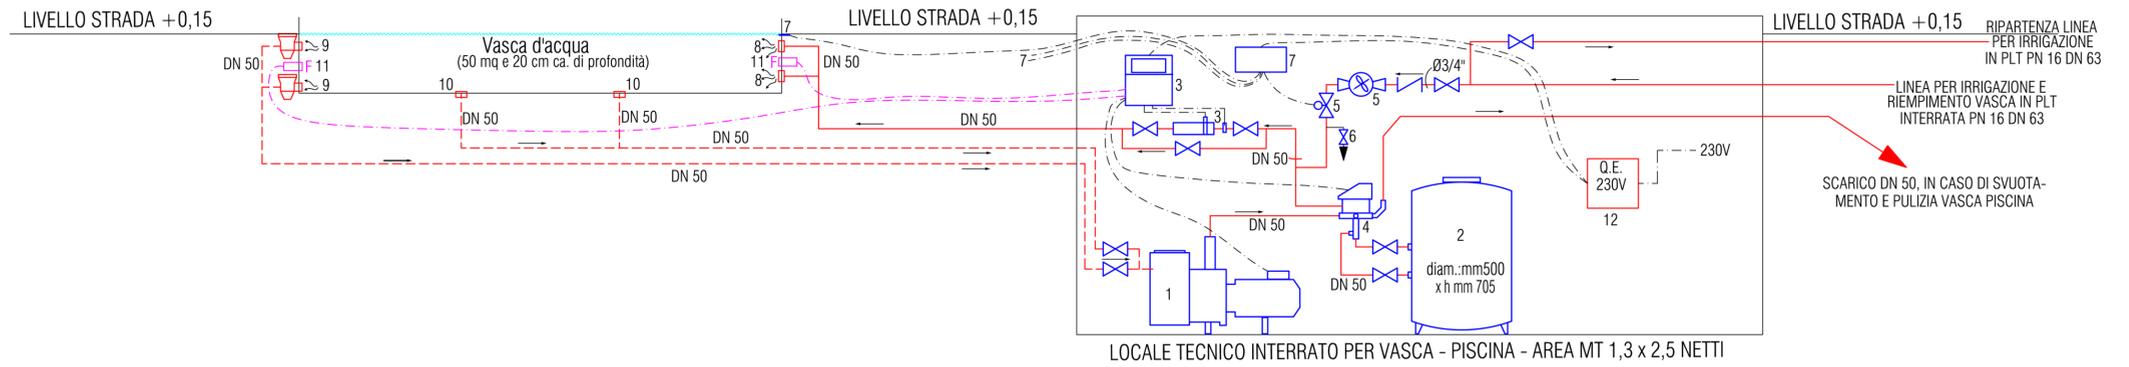

## PLANIMETRIA DI PROGETTO SU VIALE TORINO - ZONA VASCA D'ACQUA

scala 1: 100

### COMUNE DI RICCIONE

Accordo Operativo "International Riccione Camping Village e Romagna Camping Village"

### Permesso Di Costruire

REALIZZAZIONE O.U. E RIQUALIFICAZIONE INFRASTRUTTURE PUBBLICHE

Unità di attuazione num. A  
Viale Torino 56; 47838, Riccione (Rn)

STATO PROGETTO	IMPIANTO DI TRATTAMENTO DELL'ACQUA PER VASCA/LAGHETTO	ELABORATO
scala 1:100		18

SOGGETTO ATTUATORE:  
**ROMAGNA CAMPING DUE SRL** Unipersonale  
**ROMAGNA CAMPING SRL** Unipersonale  
Sede legale: Via Biondini 27, Forlì (FC)  
tel: +39 0543 371100  
pec: romagnacampingdue@legalmail.it  
ped: romagnacampingsrl@legalmail.it

PROGETTISTA:  
Arch. **Vittoria Roncarati**  
via degli Ulivi, 39 - 17011 Albisola Superiore (SV) tel: +39 339 3096189  
e-mail: roncaratvittoria@libero.it PEC: vittoria.roncarati@archwordpec.it

SPECIALISTICA:  
Per. Ind. **Lorenzo Giorgi**  
Via S. Pertini, 2/C - Pegognaga (MN) tel: +39 0376 522535  
e-mail: studiogiorgilorenzo@gmail.com

DATA: Marzo 2021