



COMUNE DI RICCIONE
 C. 4774 - AOO Riccione Registro PG
 COPIA CONFORME ALL'ORIGINALE DIGITALE
 Protocollo N. 0020463/2021 del 16/03/2021
 Firmatario: vittoria.roncarati, DANIELE VALLI

COMUNE DI RICCIONE

Accordo Operativo "International Riccione Camping Village e Romagna Camping Village"

Permesso Di Costruire


REALIZZAZIONE O.U. E RIQUALIFICAZIONE INFRASTRUTTURE PUBBLICHE

Unità di attuazione num. B
 Viale San Gallo snc; 47838, Riccione (Rn)


STATO PROGETTO	PARTICOLARI COSTRUTTIVI	ELABORATO
scala - 1:20		TAV.09

SOGGETTO ATTUATORE:
ROMAGNA CAMPING DUE SRL Unipersonale
ROMAGNA CAMPING SRL Unipersonale
 Sede legale_ Via Biondini 27, Forlì (FC)
 tel: +39 0543 371100
 pec: romagnacampingduesrl@legalmail.it
 ped: romagnacampingsrl@legalmail.it

PROGETTISTA:
Arch. Vittoria Roncarati
 via degli Ulivi, 39 - 17011 Albisola Superiore (SV) tel: +39 339 3098189
 e-mail: roncarativittoria@libero.it PEC: vittoria.roncarati@archiworldpec.it

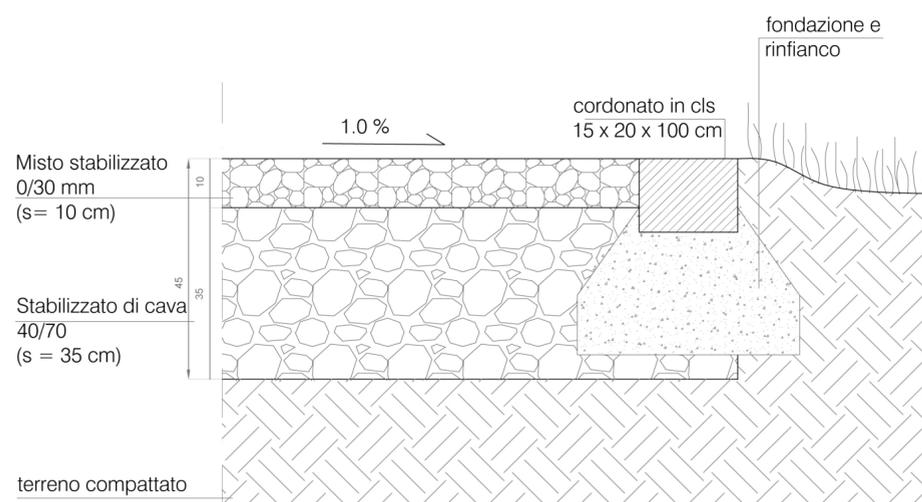

P1 - PARCHEGGIO PUBBLICO

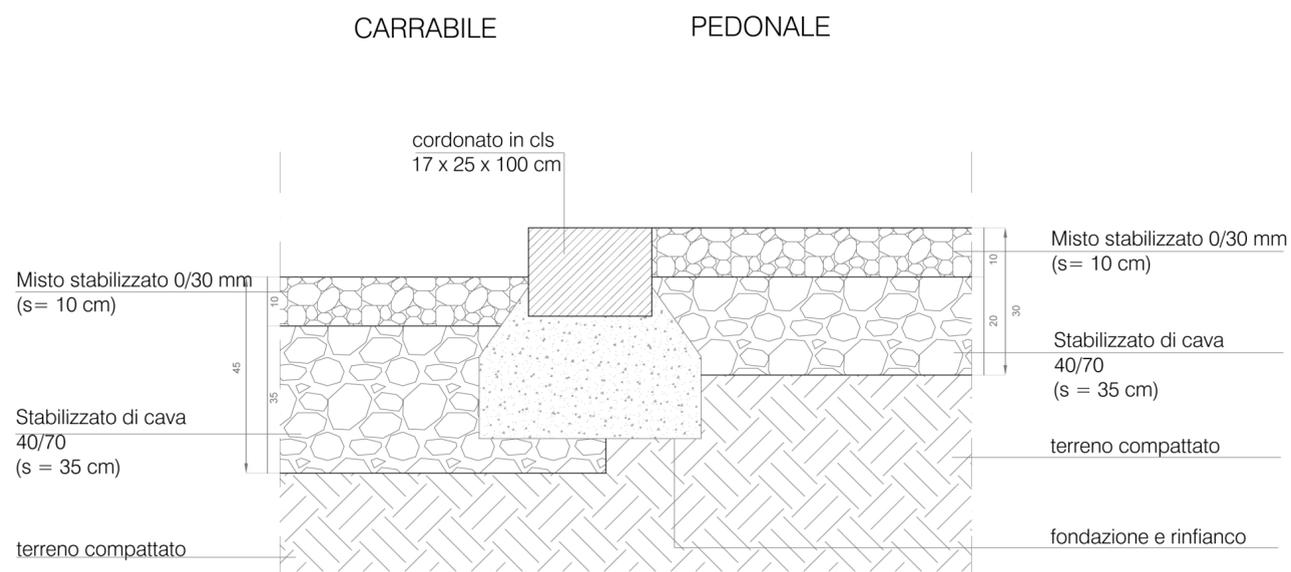

P2 - STRADA CARRABILE - PERCORSO PEDOCICLABILE IN CALCESTRE

LO STRATO DI FONDAZIONE REALIZZATO CON SPACCATO DI CAVA 40/70 DELLO SPESSORE DI 30 CM, POTRA' ESSERE SOSTITUITO CON UNO STRATO DI MACERIE MACINATE CERTIFICATE DELLO SPESSORE DI 40 CM, CHE POTRA' ESSERE COMUNQUE INCREMENTATO A DISCREZIONE DELLA D.L. DURANTE IL CORSO DEI LAVORI.

DATA: Marzo 2021